

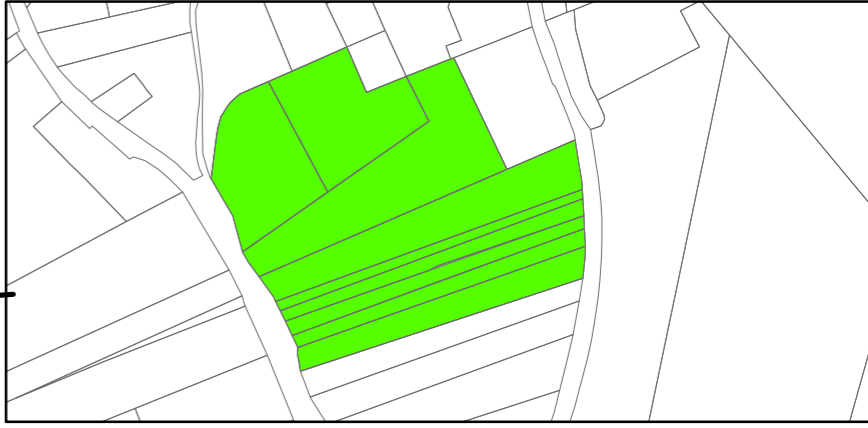


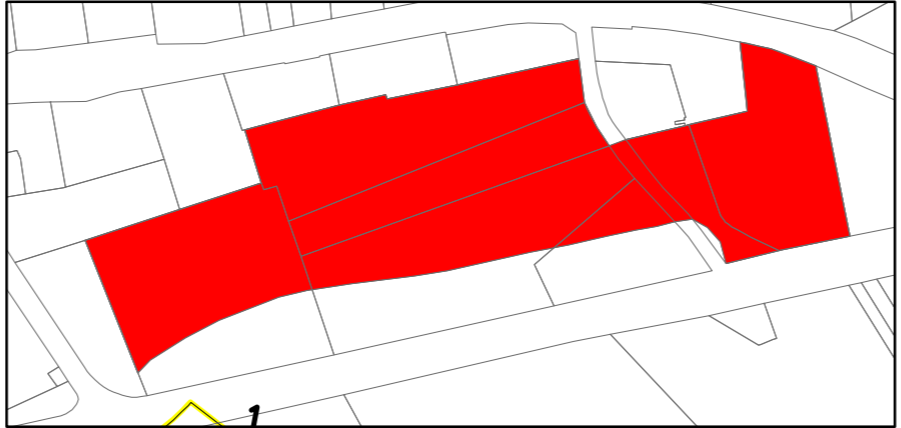


Commune de Massieu

Schéma directeur
Zonage d'assainissement pluvial

Dossier d'enquête publique
PLAN DE ZONAGE EAUX PLUVIALES

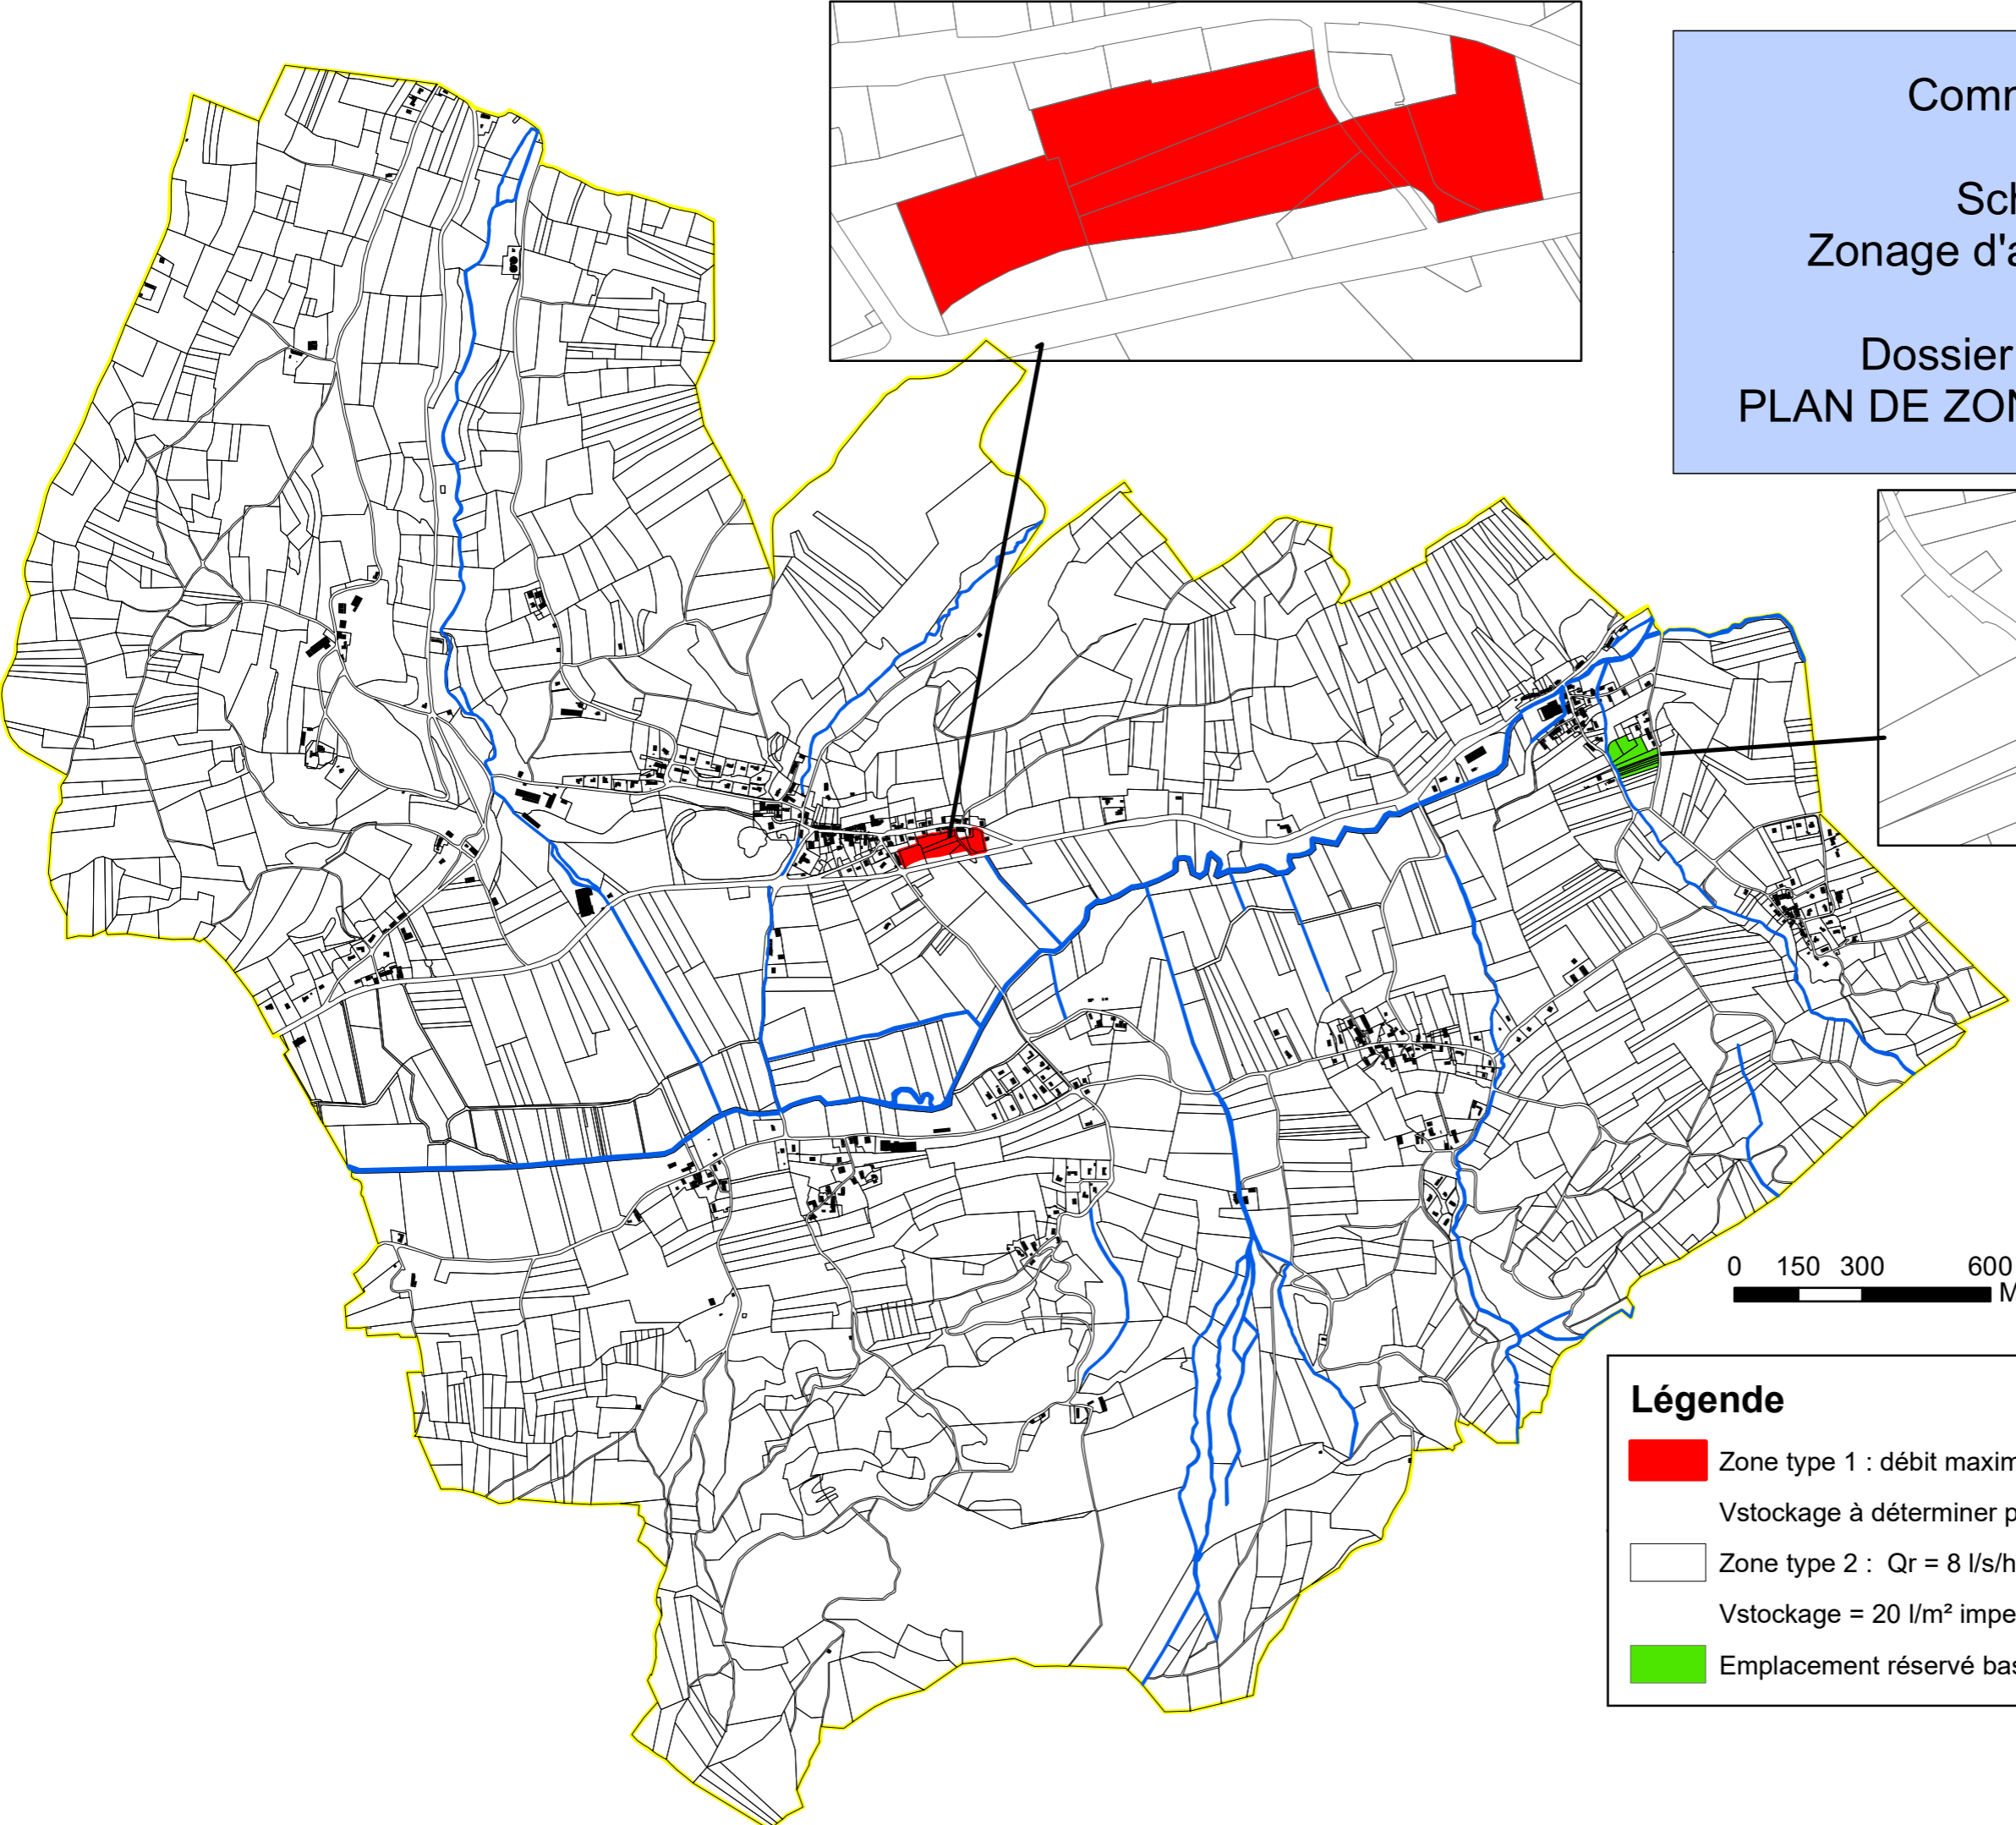

0 150 300 600
Mètres

- Légende**
-  Zone type 1 : débit maximum de rejet $Q_r = 8 \text{ l/s/ha}$ avec minimum de 3 l/s
Vstockage à déterminer par étude spécifique
 -  Zone type 2 : $Q_r = 8 \text{ l/s/ha}$ avec minimum de 3 l/s
Vstockage = 20 l/m^2 imperméabilisé
 -  Emplacement réservé bassin de rétention Crozarieu