


Commune de COMMENY

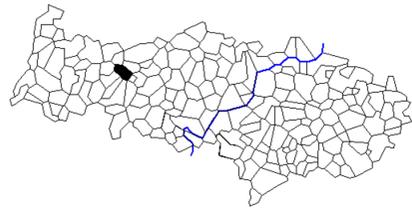

PLAN LOCAL D'URBANISME

SERVITUDES D'UTILITE PUBLIQUE

N° INSEE : 95169 ECHELLE : 1/5000



Dressé par le Bureau du Droit des Soils
Cergy-Pontoise le : 03 JANVIER 2005
Modifié le : 30 DECEMBRE 2005

Préfecture 95010 Cergy-Pontoise

LEGENDE

..... Limite de commune

MONUMENTS HISTORIQUES ET SITES

AC1  Servitudes de protection des monuments historiques inscrits


AC2 Servitudes de protection des sites et monuments naturels inscrits :
- LA COMMUNE EST CONCERNEE EN TOTALITE
PAR LE SITE INSCRIT DU VEXIN FRANCAIS

CANALISATIONS ET LIGNES AERIENNES - TELEPHONE

I3  Servitude relative à l'établissement des canalisations de transport et de distribution de gaz

CARRIERES

PM1  Zones de risques liées à la présence d'anciennes carrières souterraines abandonnées

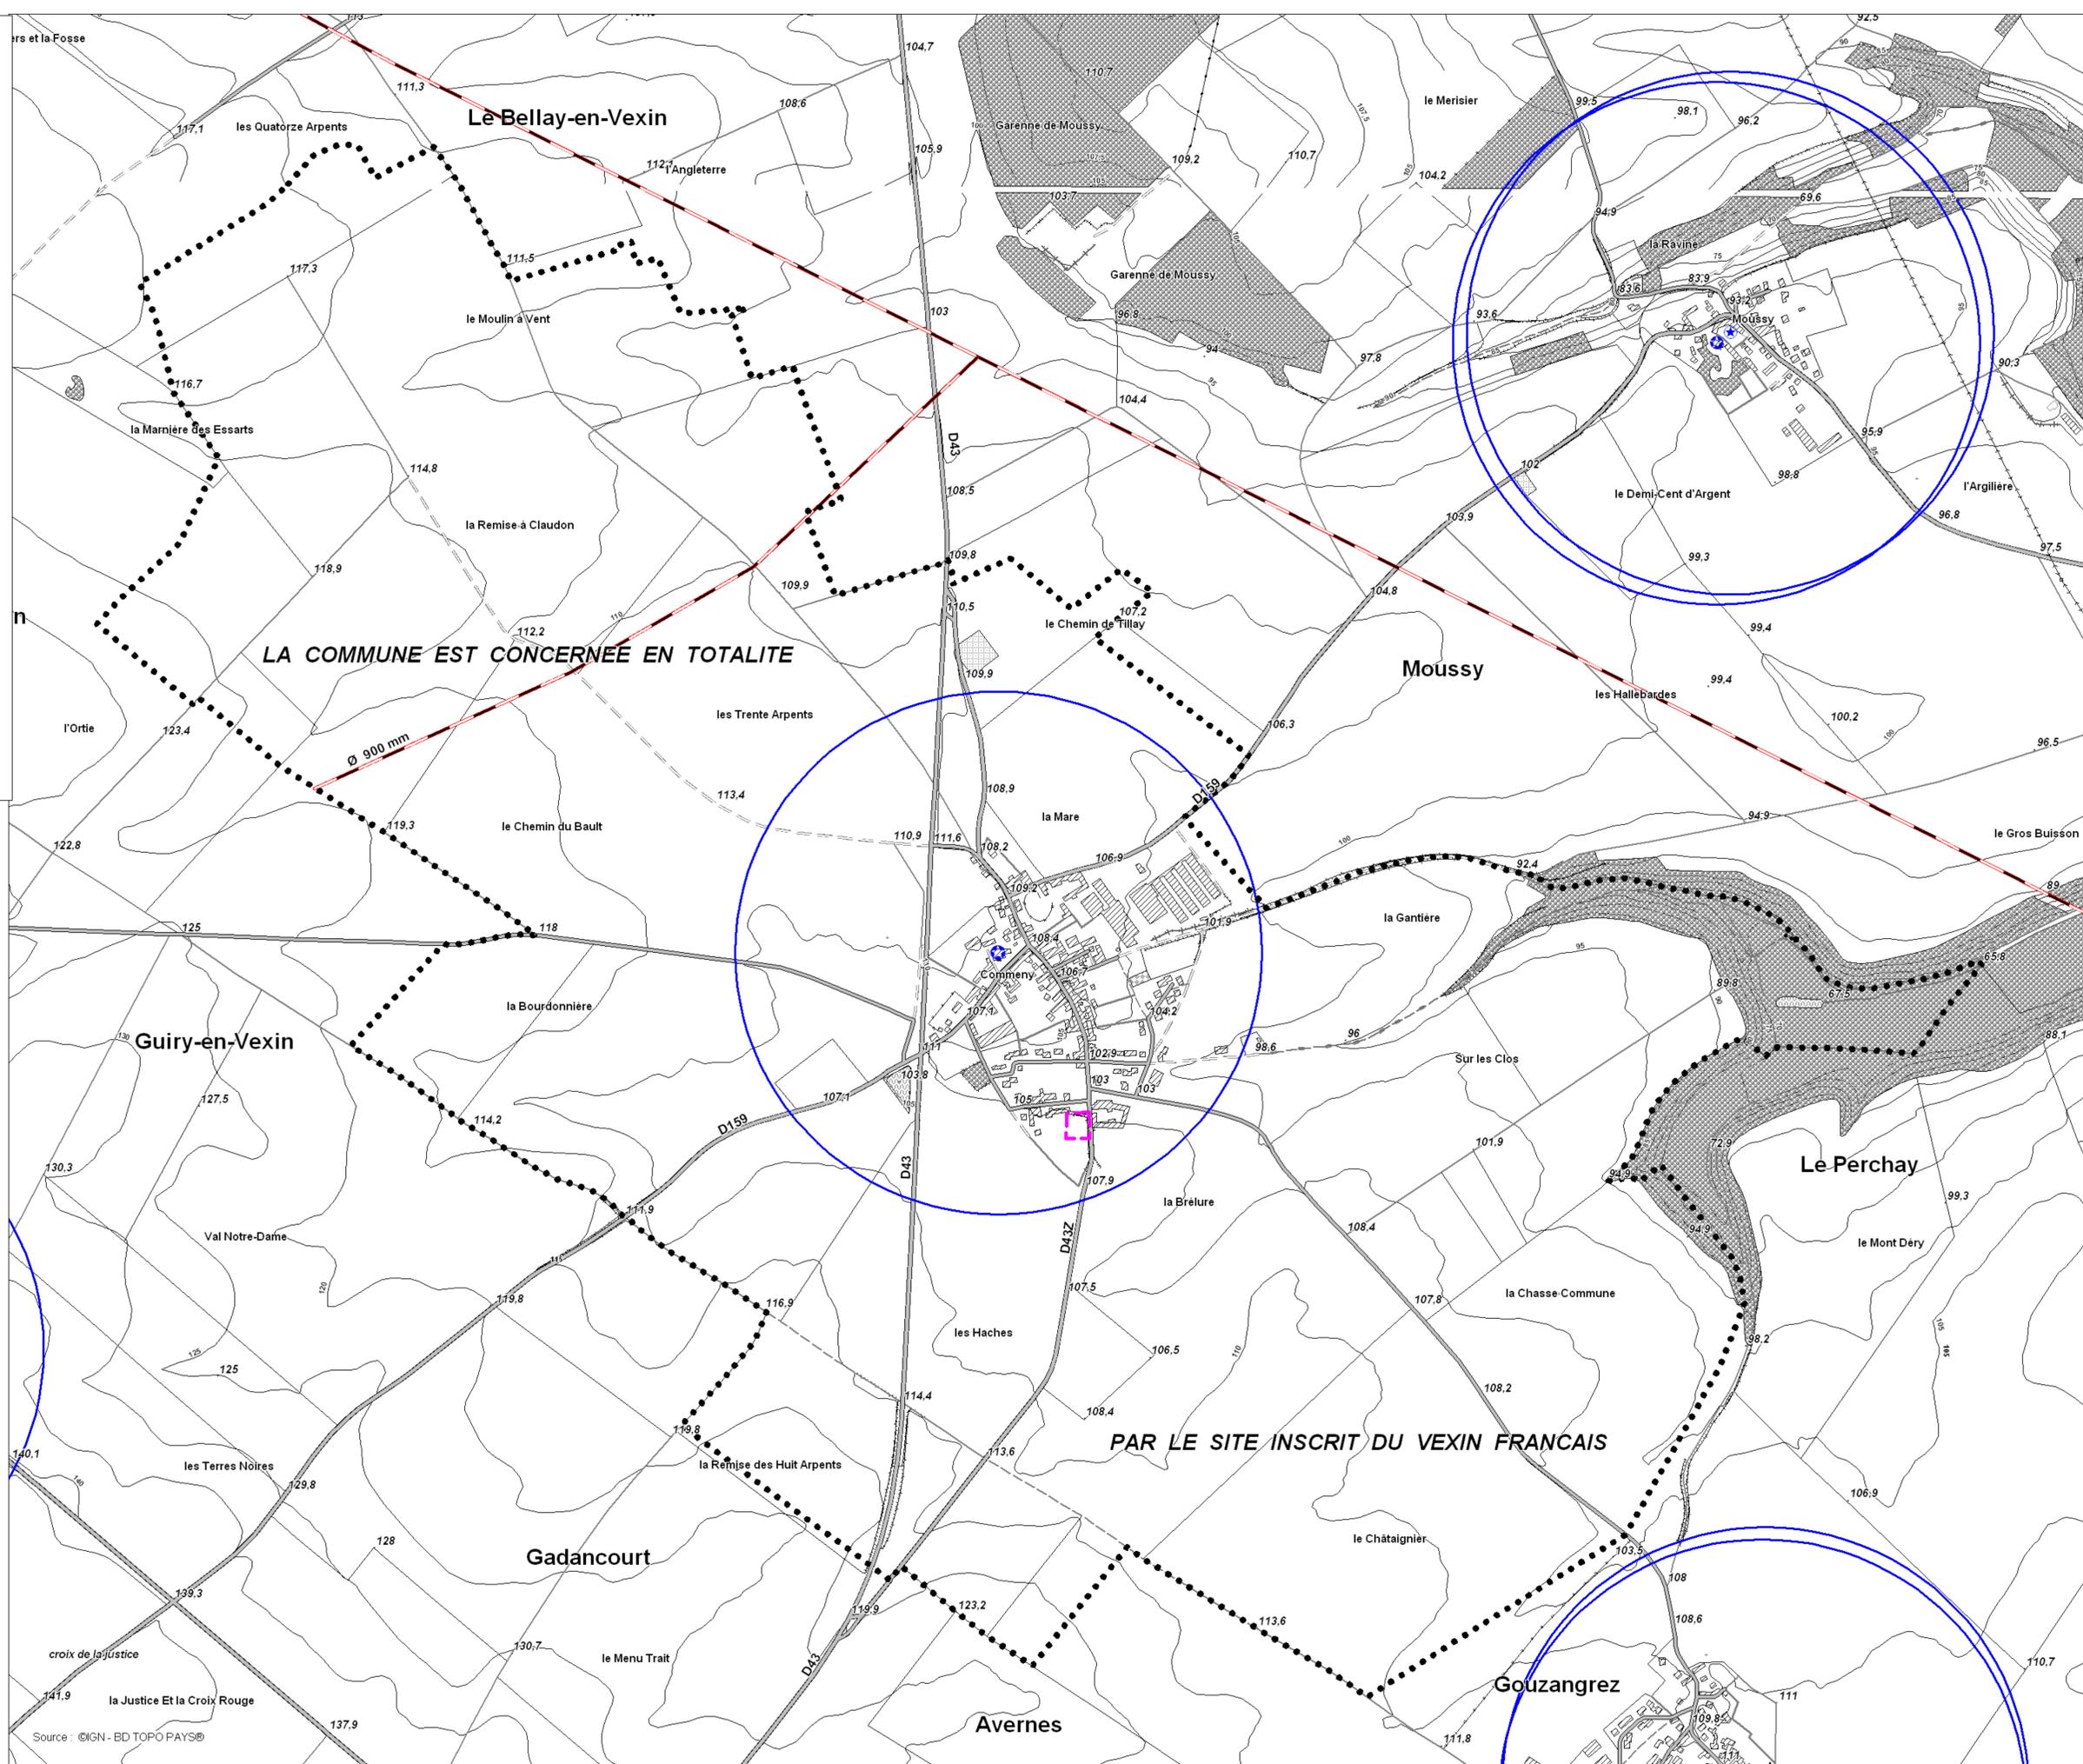

LA COMMUNE EST CONCERNEE EN TOTALITE

PAR LE SITE INSCRIT DU VEXIN FRANCAIS