





# NOYELLES GODAULT

Réseaux d'eau potable

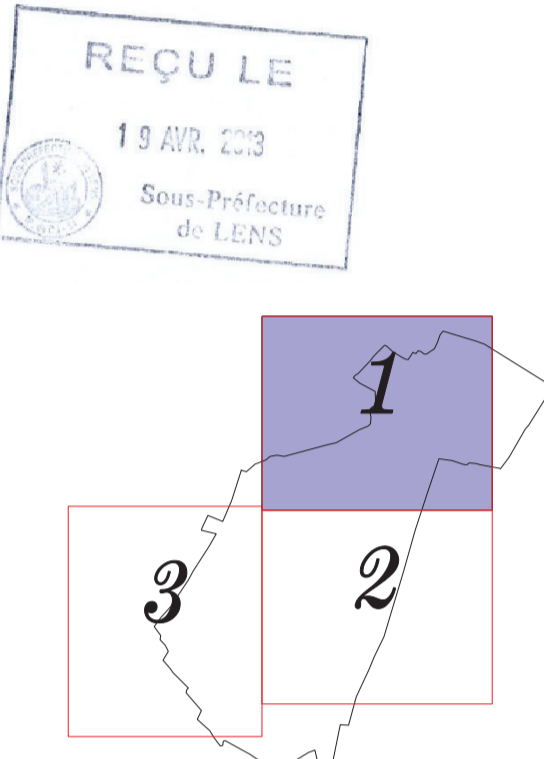

MODIFIE en date du : 21/08/2007  
EDITION en date du : 11/09/2007  
Echelle : 1 / 2000  
Planche : 1

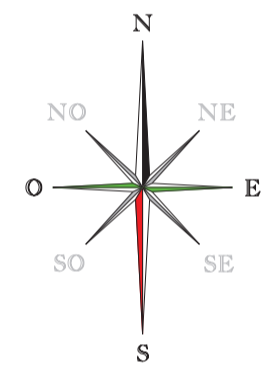

- P1 de 100   ● P1 privé   ● P1 de 80   ● P1 de 100
- B1 de 80   ■ B1 de 100   ▲ Cône   ▨ Plaque Plaine
- ⊕ Compteur   ⊖ Purge   ↑ Ventouse   ↓ Vidange
- ⊞ Robinet Vierge   ⊞ Vanne fermée   ⊞ 1/4 de tour
- Vannes de séparation   — Vannes sans heures   — 1/4 de tour
- Canalisations Communales
- Canalisations Communales Bas Service
- Canalisations Communales Haut Service
- Canalisations Districtales
- Canalisations Houillères
- Canalisations Houillères Rénovées
- Canalisations Privées
- Canalisations Eau Industrielle
- Canalisations Incendie Delta 3
- Canalisations Delta 3

