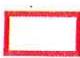



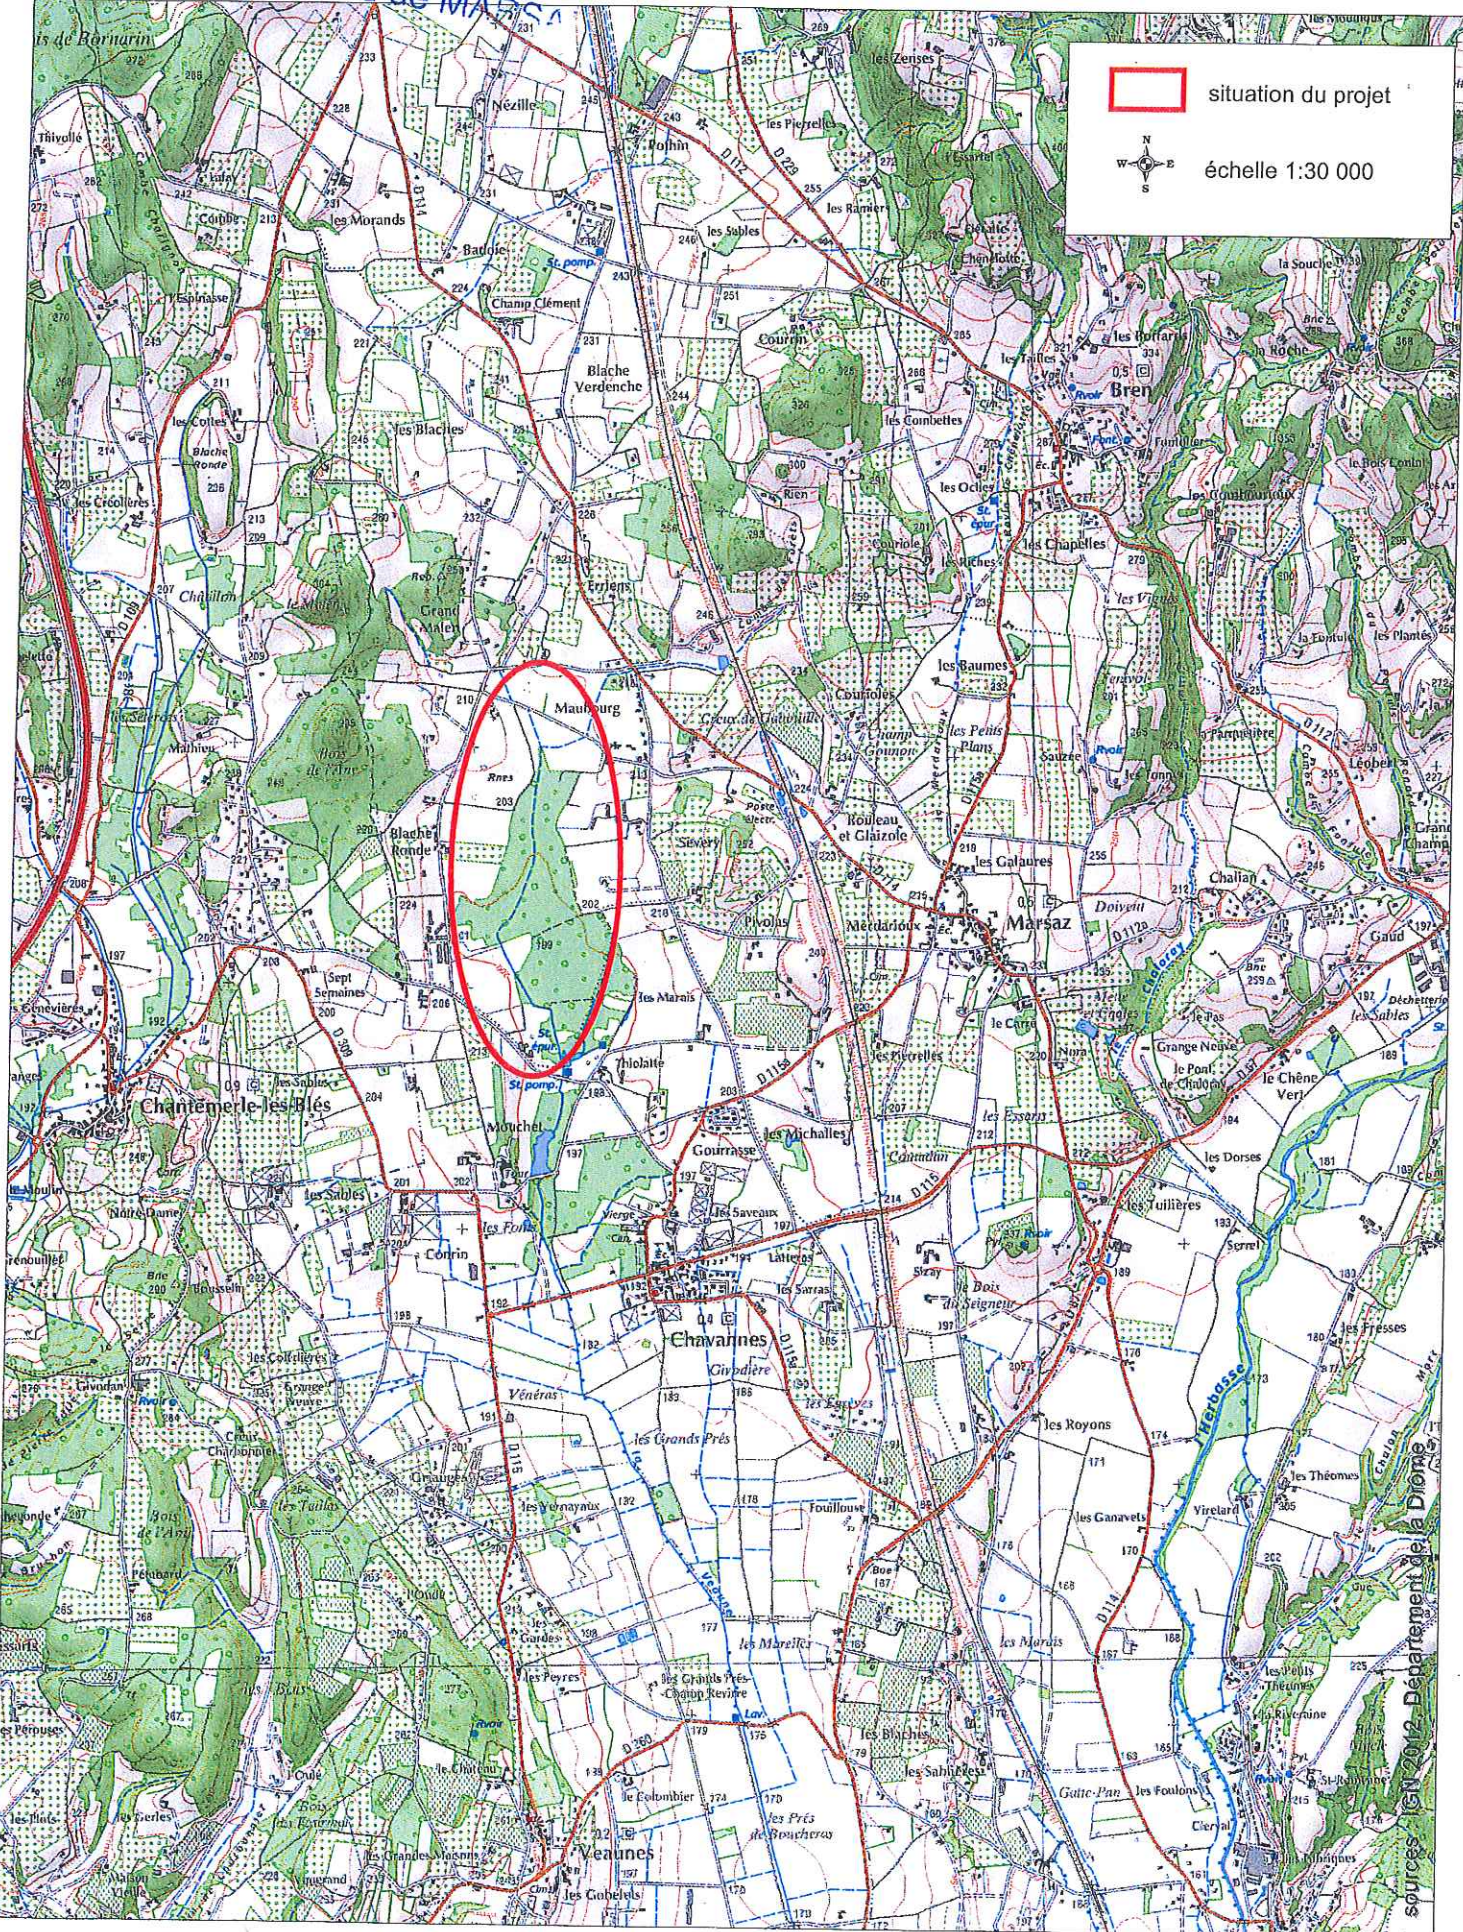
REÇU LE
09 AVR. 2014

Marsaz : projet de zone de préemption Marais de la Veane
Plan de situation - octobre 2013


Mairie de MARSAZ

 situation du projet

 échelle 1:30 000



REÇU LE
09 AVR. 2014
Mairie de MARSAZ

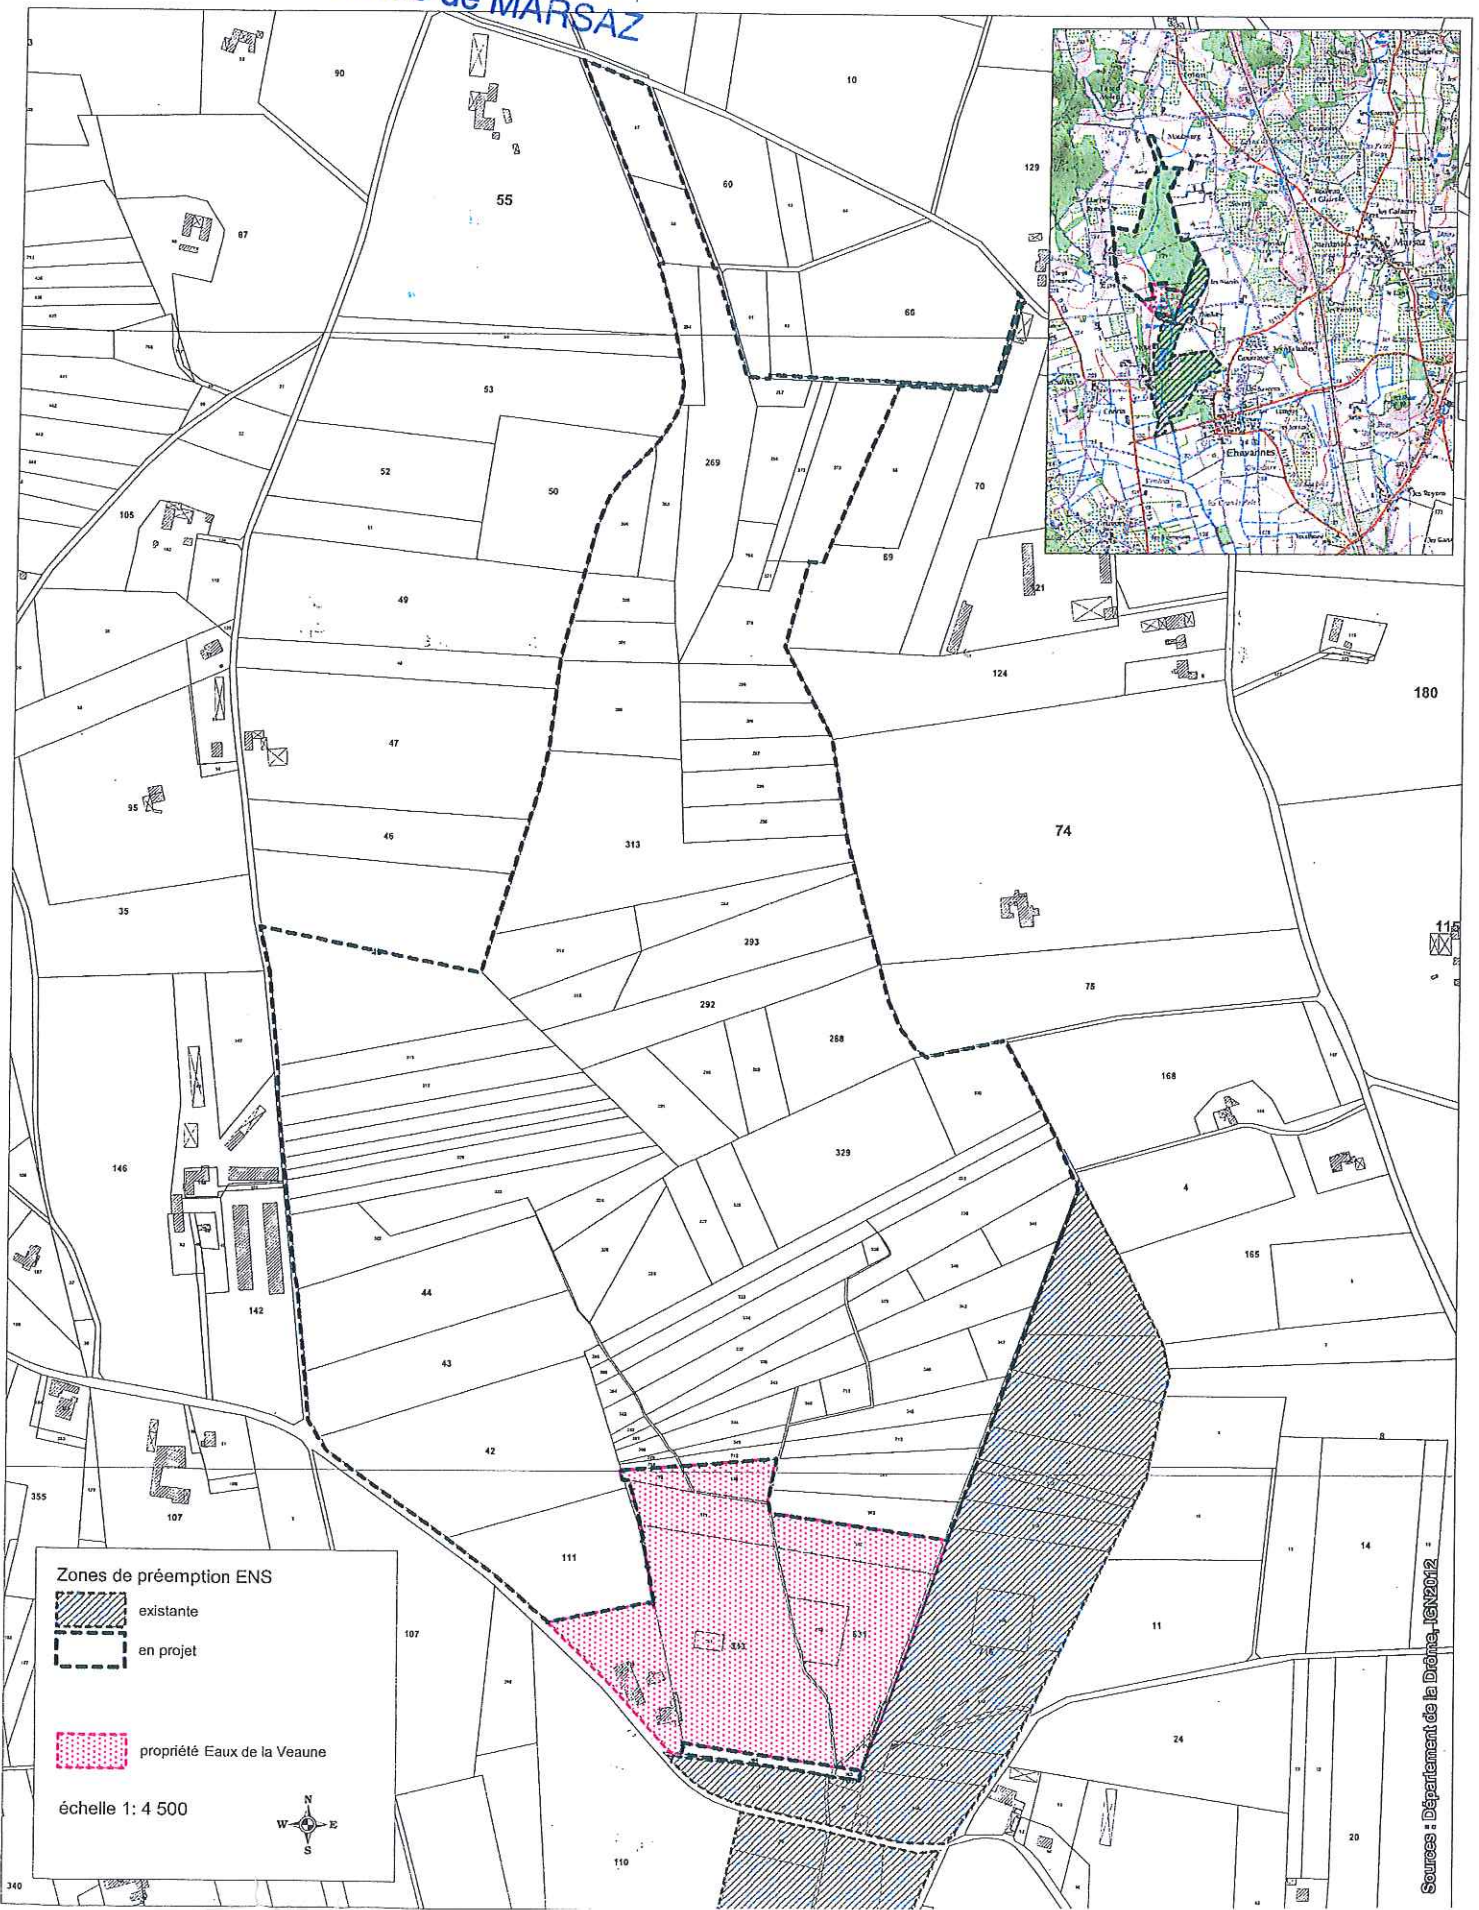

Zones de préemption ENS

- existante
- en projet
- propriété Eaux de la Veune

échelle 1: 4 500