


Emplacement réservé au titre de l'article L151-41 1°

| N° | Destination | Bénéficiaire | Superficie |
|----|------------------------|--------------|------------|
| 1 | Extension du cimetière | Commune | 5 490 m² |

LEGENDE


- Limites de zones
- Enveloppe du PPRi BSOMV
- Espaces Boisés Classés
- Cours d'eau identifiés au titre du L.151-23 du CU

Echelle : 1/3000

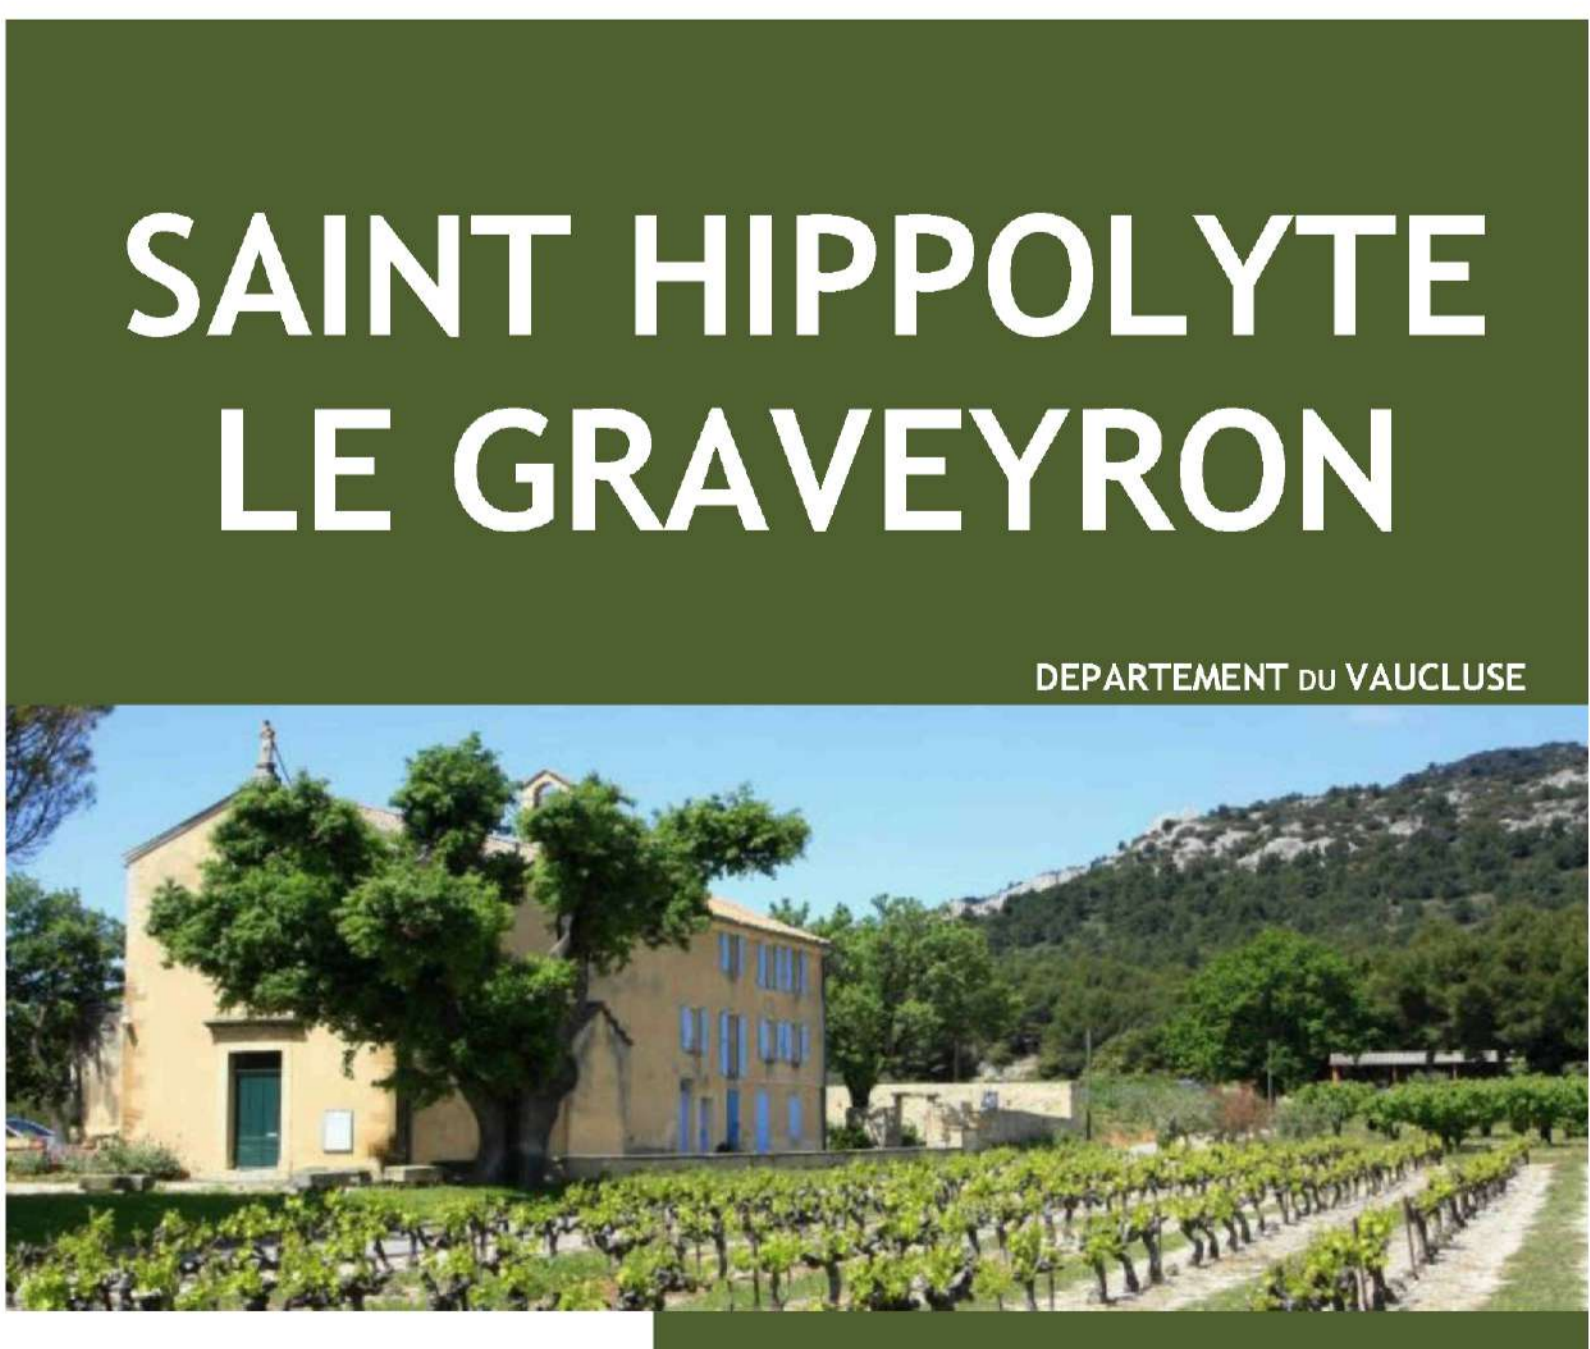

SAINT HIPPOLYTE LE GRAVEYRON

DEPARTEMENT DU VAUCLUSE

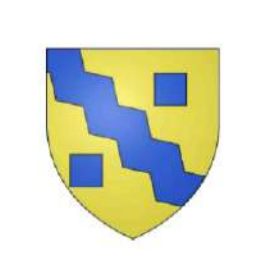

SOLiHA
SOLIDAIRES POUR L'HABITAT

Copie par : COMMUNE
 Dessiné par : SOLIHA 84
 P. MARBRIAT : Directeur
 J. PORRIÈRE : Responsable pilotage
 A. BARBIÈRE : Chargé d'études urbaines

Pièce n° 3
 Plan Local d'Urbanisme
 PLAN DE ZONAGE