

Beaux-Arts

Palais Royal, le 194

DIRECTION  
DES SERVICES D'ARCHITECTURE  
Sites

ARRETE

Inventaire des Sites

Le Ministre de l'Éducation Nationale

Vu la loi du 2 Mai 1930 réorganisant la protection des monuments naturels et des sites de caractère artistique, historique, scientifique, légendaire ou pittoresque et notamment l'article 4;

Sur la proposition de la section permanente de la Commission départementale des monuments naturels et des sites dans sa séance du 21 Janvier 1942,

ARRETE :

Article premier

Est inscrit sur l'Inventaire des sites dont la conservation présente un intérêt général l'ensemble formé par le Mas de Jau la Tour, la Chapelle Ste-Marie et leurs abords immédiats à ESTAGEL (Pyrénées-Orientales).

Parcelles cadastrales visées:  
1213 à 1215 de la section A.


propriétaire:  
M. Jacques BOURDIL, viticulteur à Rivesaltes (Pyrénées-Orientales)

Article 2

Le présent arrêté sera notifié au Préfet du département pour les archives de la préfecture, au Maire de la commune d'Estagel et au propriétaire intéressé, qui seront responsables chacun en ce qui le concerne de son exécution.

Paris, le 25 SEPT 1944

LE DIRECTEUR GÉNÉRAL DES BEAUX-ARTS

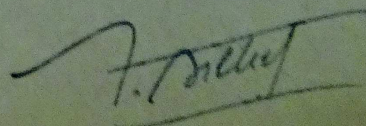

MINISTÈRE DE L'ENVIRONNEMENT ET DU CADRE DE VIE  
ET  
MINISTÈRE DE LA CULTURE ET DE LA COMMUNICATION

(DIRECTION DU PATRIMOINE)

LISTE  
DES IMMEUBLES PROTÉGÉS  
AU TITRE DES LÉGISLATIONS  
SUR  
LES MONUMENTS HISTORIQUES  
ET SUR LES SITES  
DANS LE DÉPARTEMENT  
DES PYRÉNÉES-ORIENTALES

(ARRÊTÉE AU 1<sup>er</sup> AOÛT 1980)

Estagel. —


— Mas de Jau, tour, chapelle Sainte-Marie et leurs abords immédiats  
(parcelles n<sup>os</sup> 1213 à 1215, section A du cadastre) [S. *Ins.* : 25 sep-  
tembre 1914].

66 PYRENEES - ORIENTALES

# ESTAGEL


CANTON : LA TOUR-DE-FRANCE  
ARRONDI : PERPIGNAN

"Michelin" au 1/200 000 N°86 pli 18 et 19

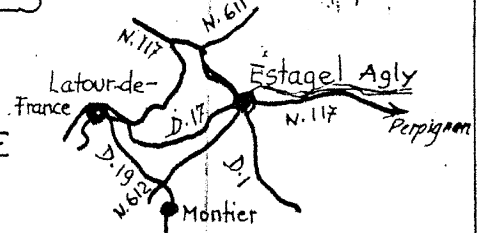


## Mas de Jau, Tour et Chapelle Ste. Marie

Echelle ?

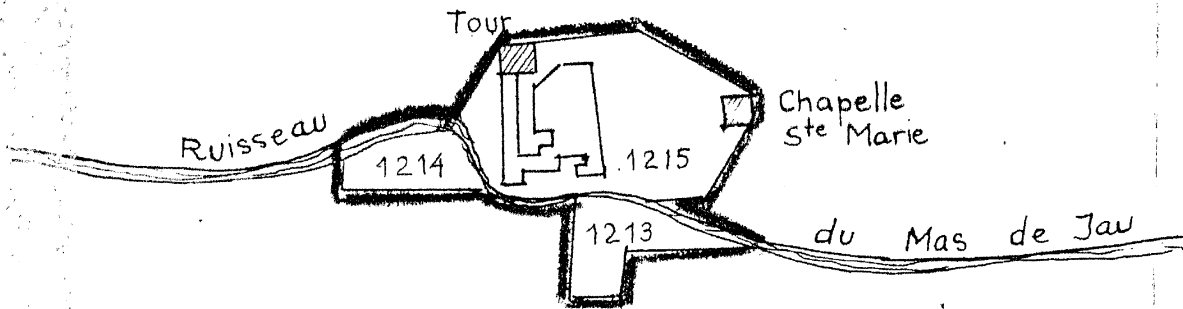

*du Jau*

*sch. n°3 - Mas de Jau/12 1213 à 1215*

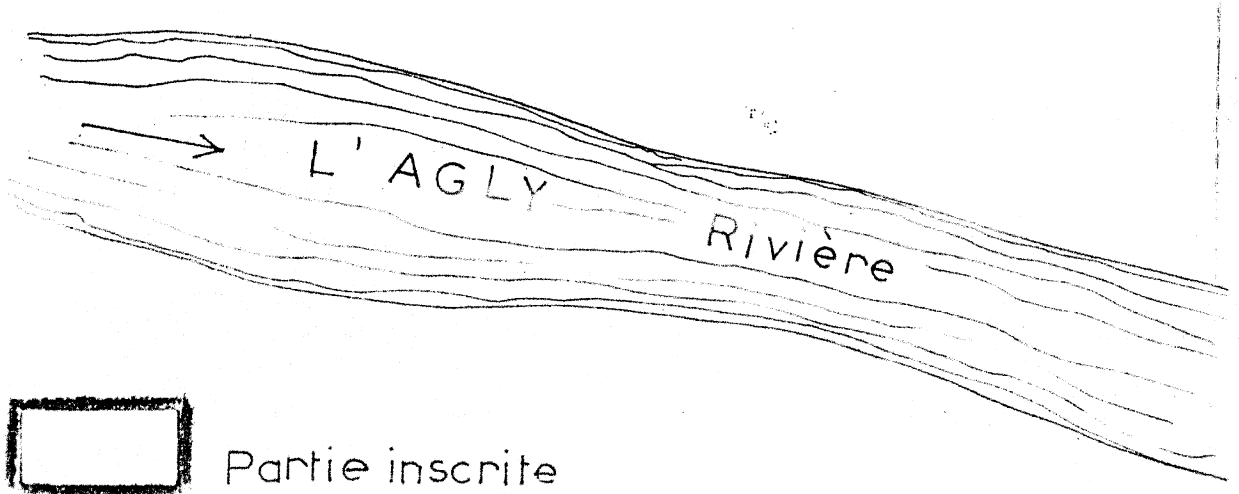


 Partie inscrite

Est inscrit sur l'Inventaire des Sites dont la conservation présente un intérêt général l'ensemble formé par le Mas de Jau, La Tour, La Chapelle Ste-Marie et leurs abords immédiats à ESTAGEL (Pyrenées-Orientales)

Parcelles cadastrales visées 1213 à 1215 de la Section A.

*(Approbé au 25 Septembre 1944)*

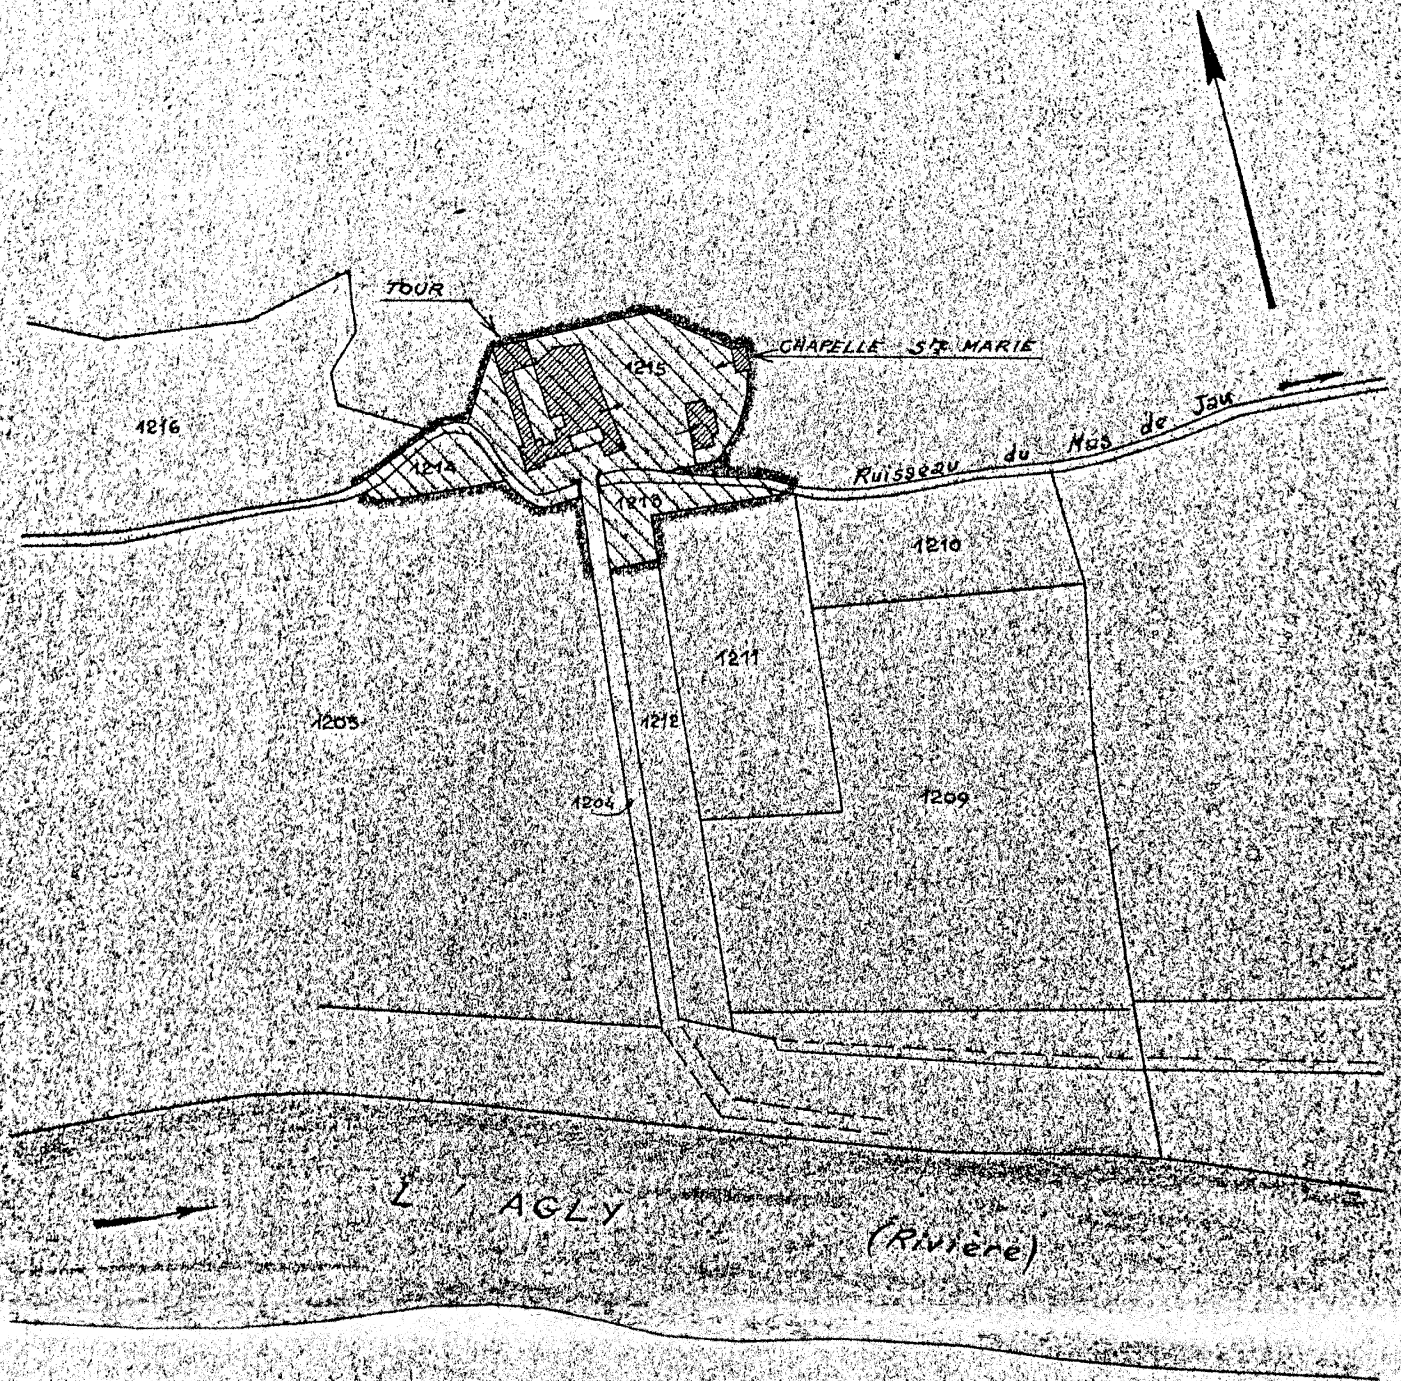

ESTAGEL P. O.  
 SITE DU MAS DE JAU

ECHELLE 1/2500

AGENCE DES BATIMENTS DE FRANCE  
 12, rue de Valenciennes, 75013 Paris