

Direction Générale de l'Architecture

Bureau des Sites

Palais Royal, le

19

147505 STAO4

ARRETE

Le Ministre de la Jeunesse des Arts et des Lettres

Vu la loi du 2 mai 1930 concernant la protection des monuments naturels et des sites de caractère artistique, historique, scientifique, légendaire ou pittoresque, et notamment l'article 4;

Vu l'avis émis par la commission des sites, perspectives et paysages du Gard dans sa séance du 20 novembre 1946

ARRETE :

Article 1er.- Sont inscrits sur l'inventaire des sites pittoresques du Gard le château de MONTALET et ses abords à Potelières, appartenant à M. LEBRUN Alfred, époux FERON à Potelières.

Parcelles cadastrales

71. 73 à 76. Section A.

Article 2.- Le présent arrêté sera notifié au préfet du département pour les archives de la préfecture, au maire de la commune de Potelières et au propriétaire intéressé qui seront responsables, chacun en ce qui le concerne de son exécution.

Paris, le - 5 MAI 1947

Par déléation
Le Directeur général de l'Architecture



Signé : R. DAN'S

MINISTÈRE DE L'URBANISME, DU LOGEMENT
ET DES TRANSPORTS

MINISTÈRE DE LA CULTURE

DIRECTION DU PATRIMOINE

LISTE
DES IMMEUBLES PROTÉGÉS
AU TITRE DES LÉGISLATIONS
SUR LES MONUMENTS HISTORIQUES
ET SUR LES SITES
DANS LE DÉPARTEMENT
DU GARD

(ARRÊTÉE AU 1^{er} JANVIER 1985)

Potelières. — Château de Montalet et ses abords (parcelles n^{os} 71, 73 à 76,
section A du cadastre) (S. Ins. : 5 mai 1947).


DIRECTION DE L'
ARCHITECTURE

GARD

POTELIERES


ARROND^{ISSEMENT}: ALES
CANTON: SAINT-AMBROIX

SITES

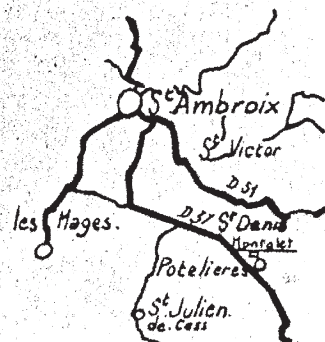

LE CHATEAU DE MONTALET ET SES ABORDS

MICHELIN: 200.000 n°80 PLI:8

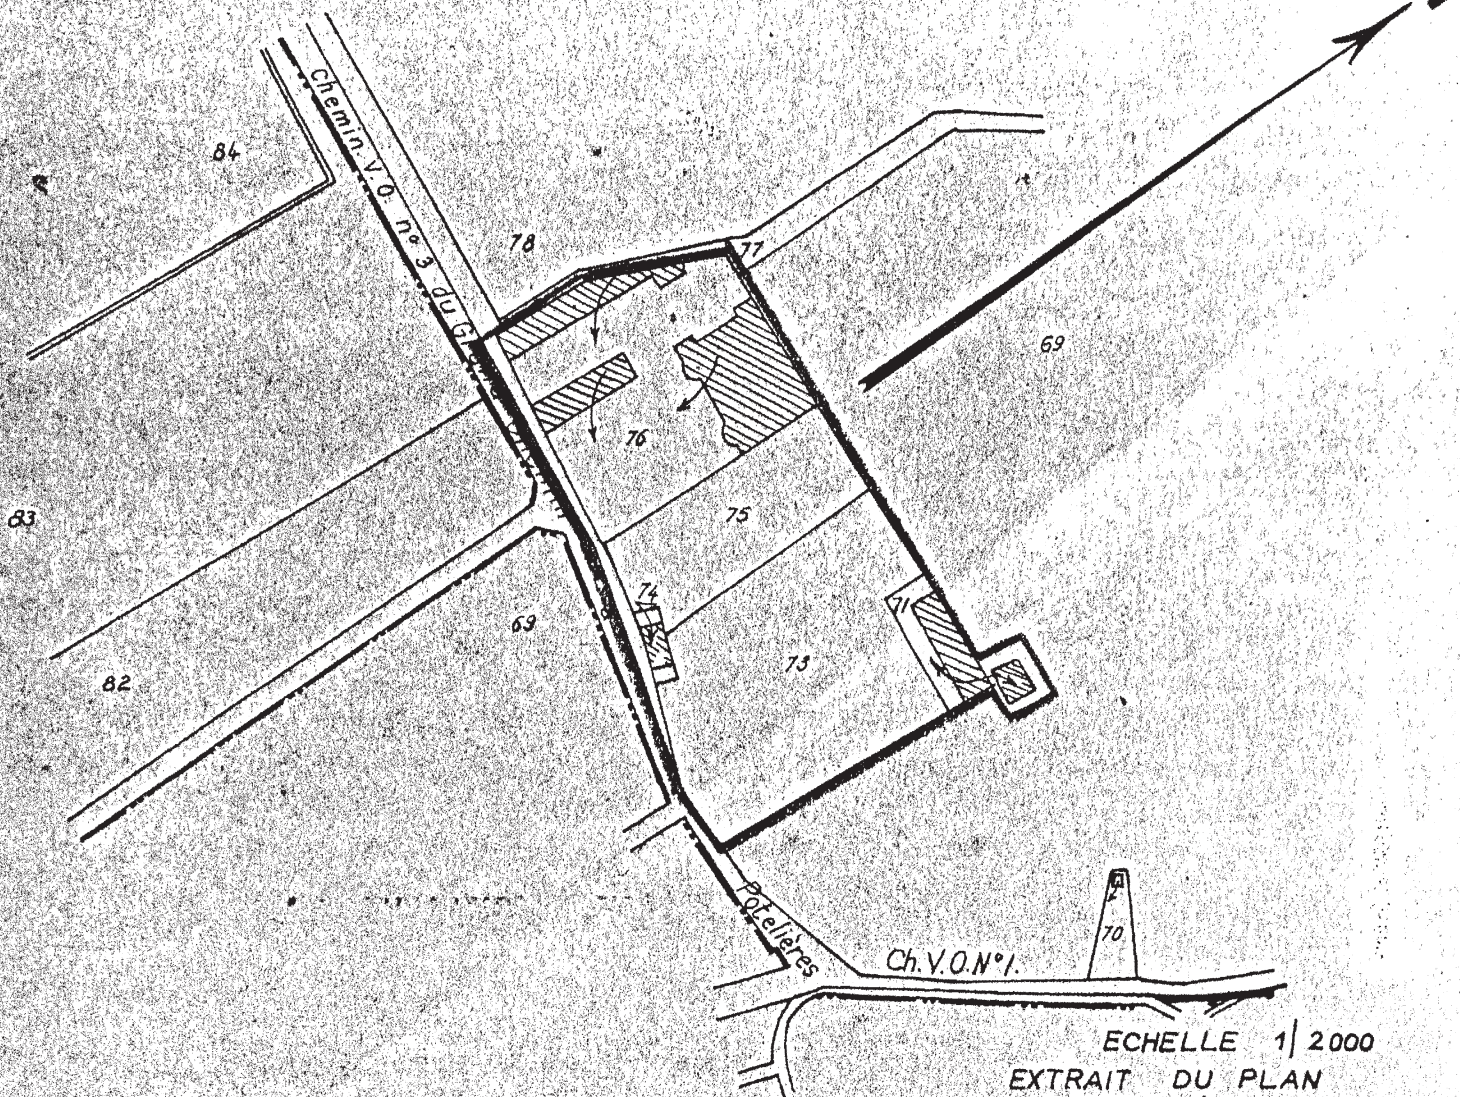

 PARTIE INSCRITE

Sont inscrites sur l'Inventaire des Sites pittoresques du Gard le Château de MONTALET et ses abords à POTELIERES, appartenant à M. LEBRUN Alfred, époux FERON à Potelières.

Parcelles cadastrales
71. 73 à 76. Section A.

Arrêté du 5 Mai 1947

DÉPARTEMENT

GARD

COMMUNE

POTELIÈRES

DIRECTION GÉNÉRALE DES IMPÔTS

SERVICE DES AFFAIRES FONCIÈRES ET DOMANIALES
CADASTRE

6816 T


(Sept. 1970)

Section A

2^e Feuille

EXTRAIT DU PLAN CADASTRAL

Echelle : 1/2000

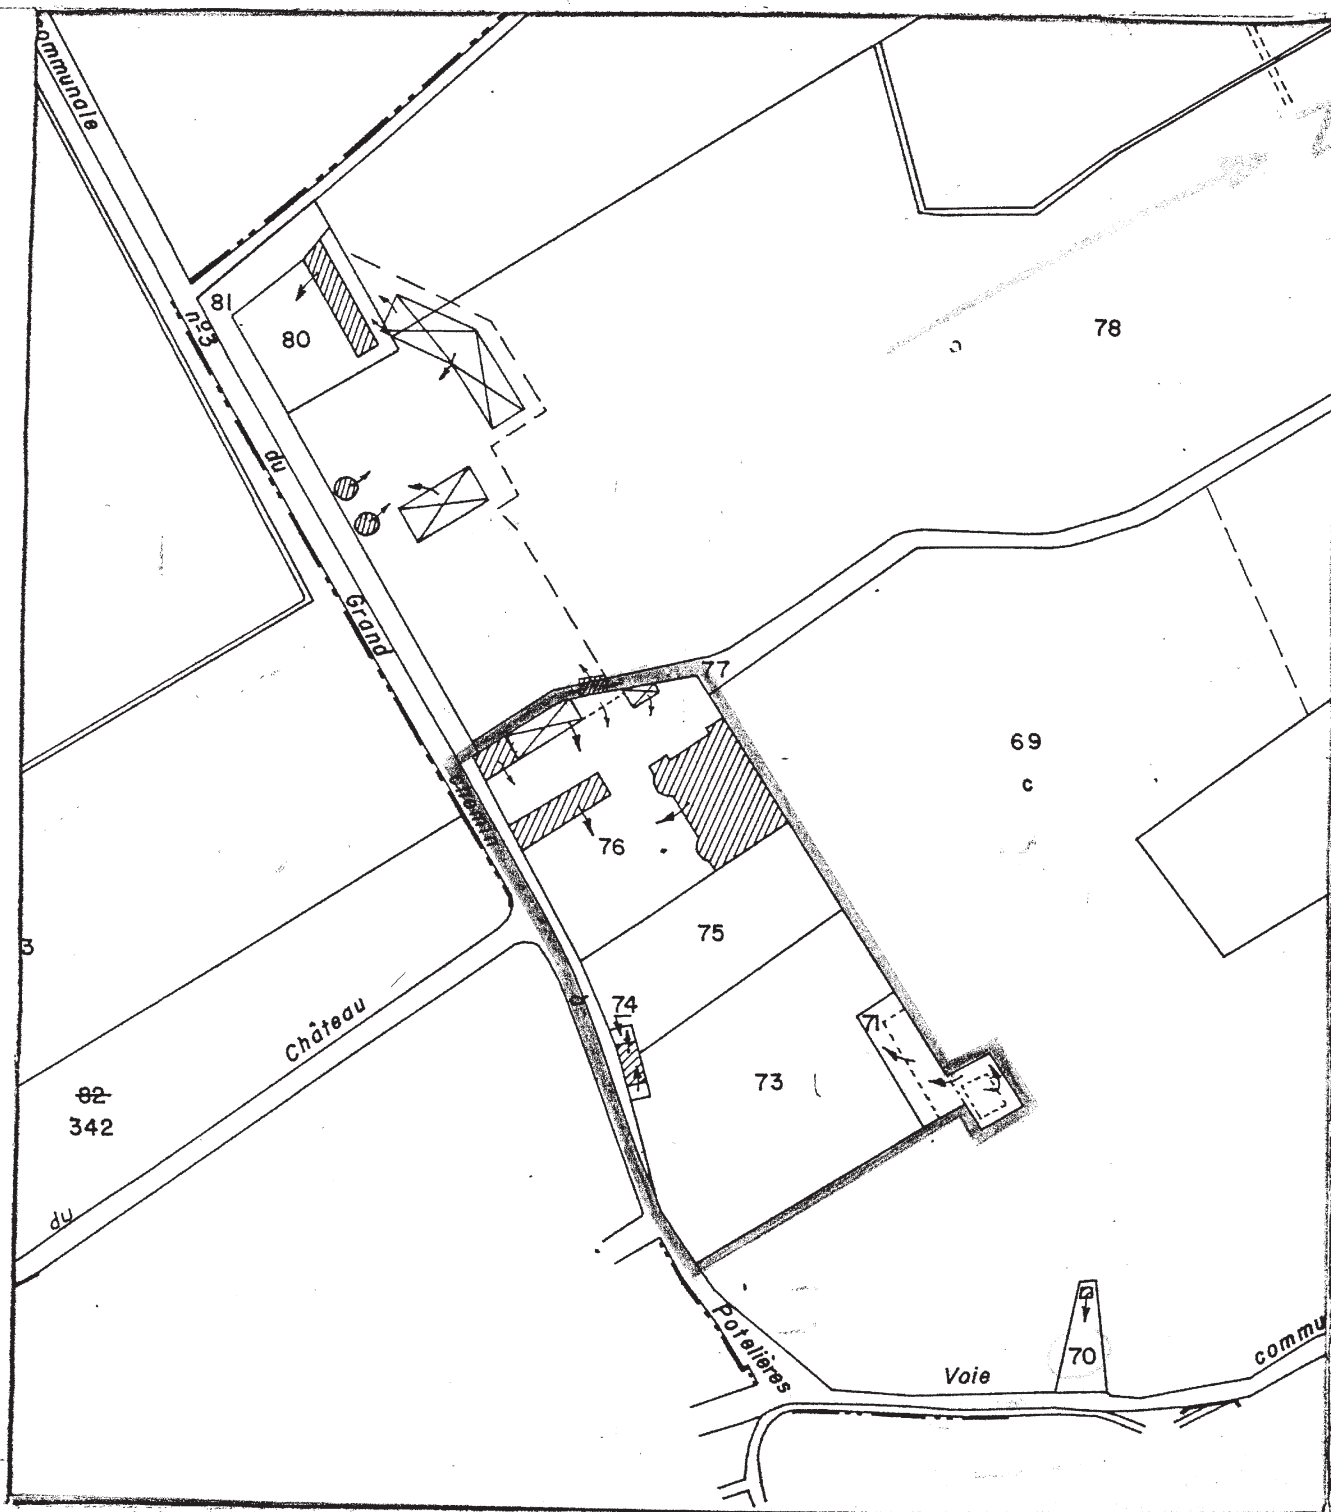

LA PLANQUETTE

d'ordre au registre de constatation des droits:

du présent extrait:

9 F 00

du Service d'origine:

**CENTRE DES IMPÔTS
FONCIER D'ALÈS**

Hôtel des Finances,
Square A. Brabo,
30108 ALÈS

Téléphone: 66.30.80, 75

Extrait certifié conforme
au plan cadastral

à la date ci-dessous (1):
23 09 1970

A ALÈS

le 23 09 1970

L

Le Chef du Centre