


SOMMAIRE

SERVITUDE A1	2
SERVITUDE A7	4
SERVITUDE AC2	6
SERVITUDE PT2	10
SERVITUDE T5	13
SERVITUDE I4B	15
SERVITUDE AS1	32

SERVITUDE A1

SERVITUDE A1


Code forestier arrêtés des 21/05/1973-19/03/1985-19/04/1990
et 02/12/1993

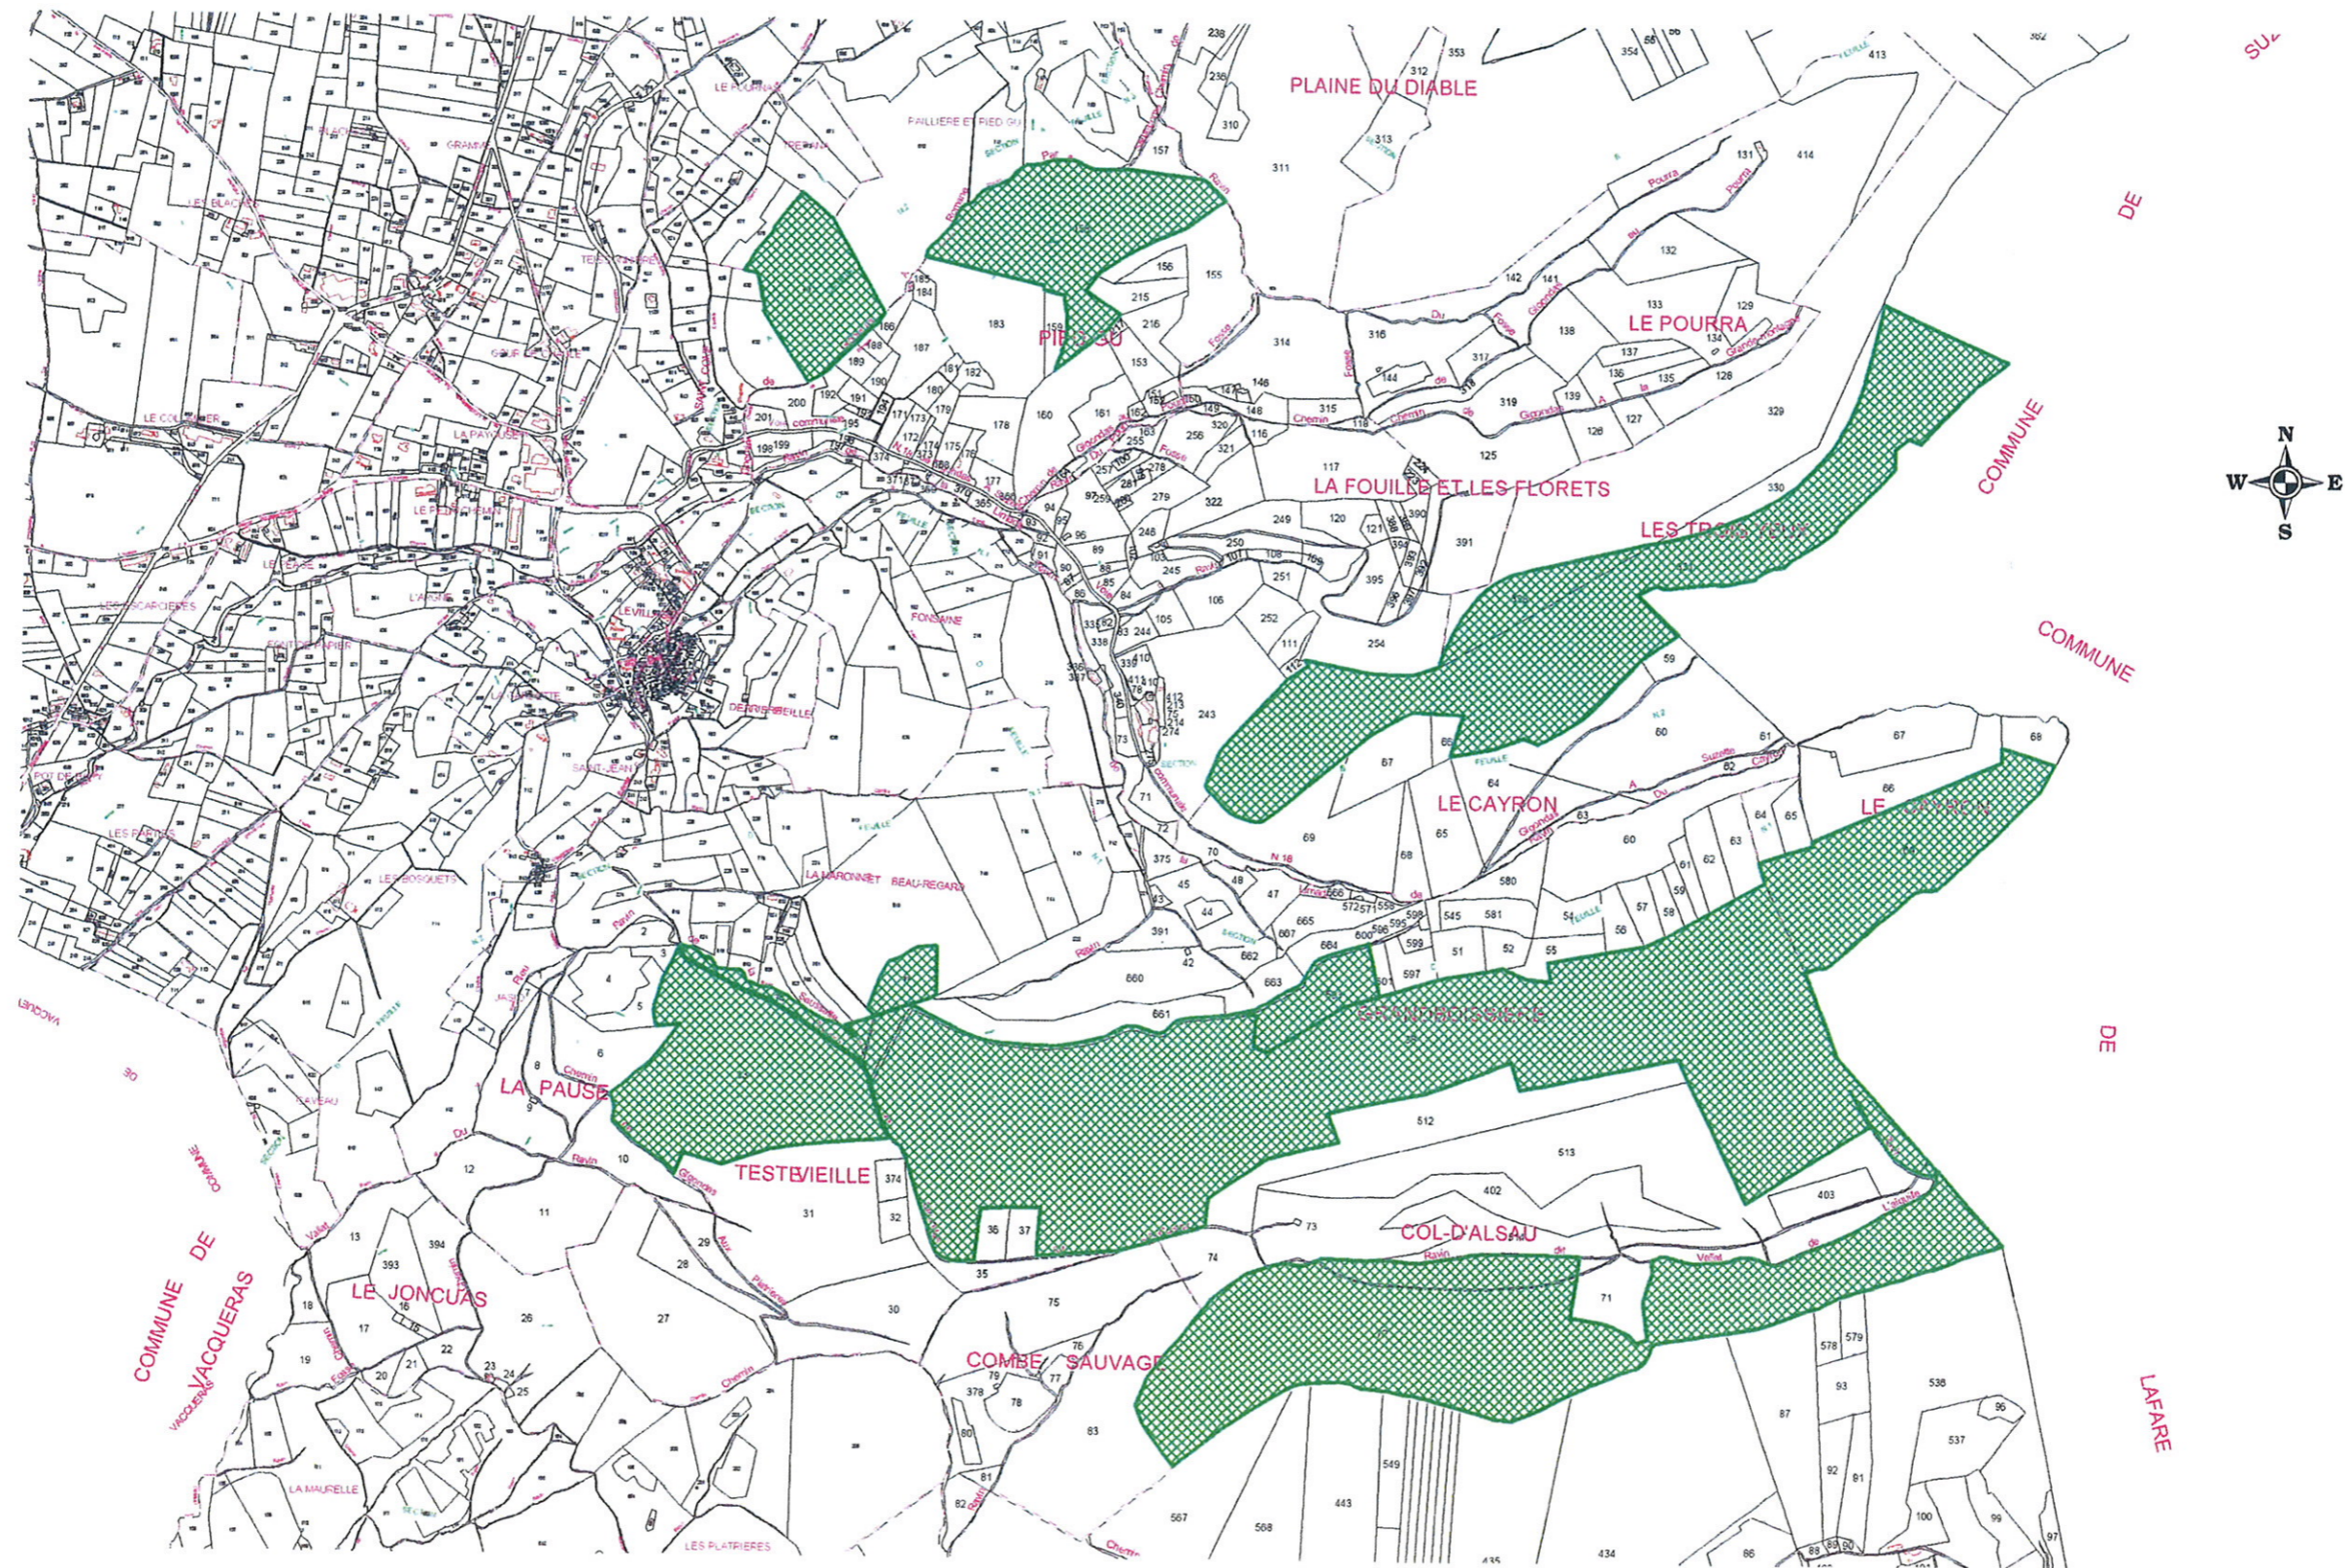

ECHELLE 1/15000

SERVITUDE A7

Décret du 10/02/1982

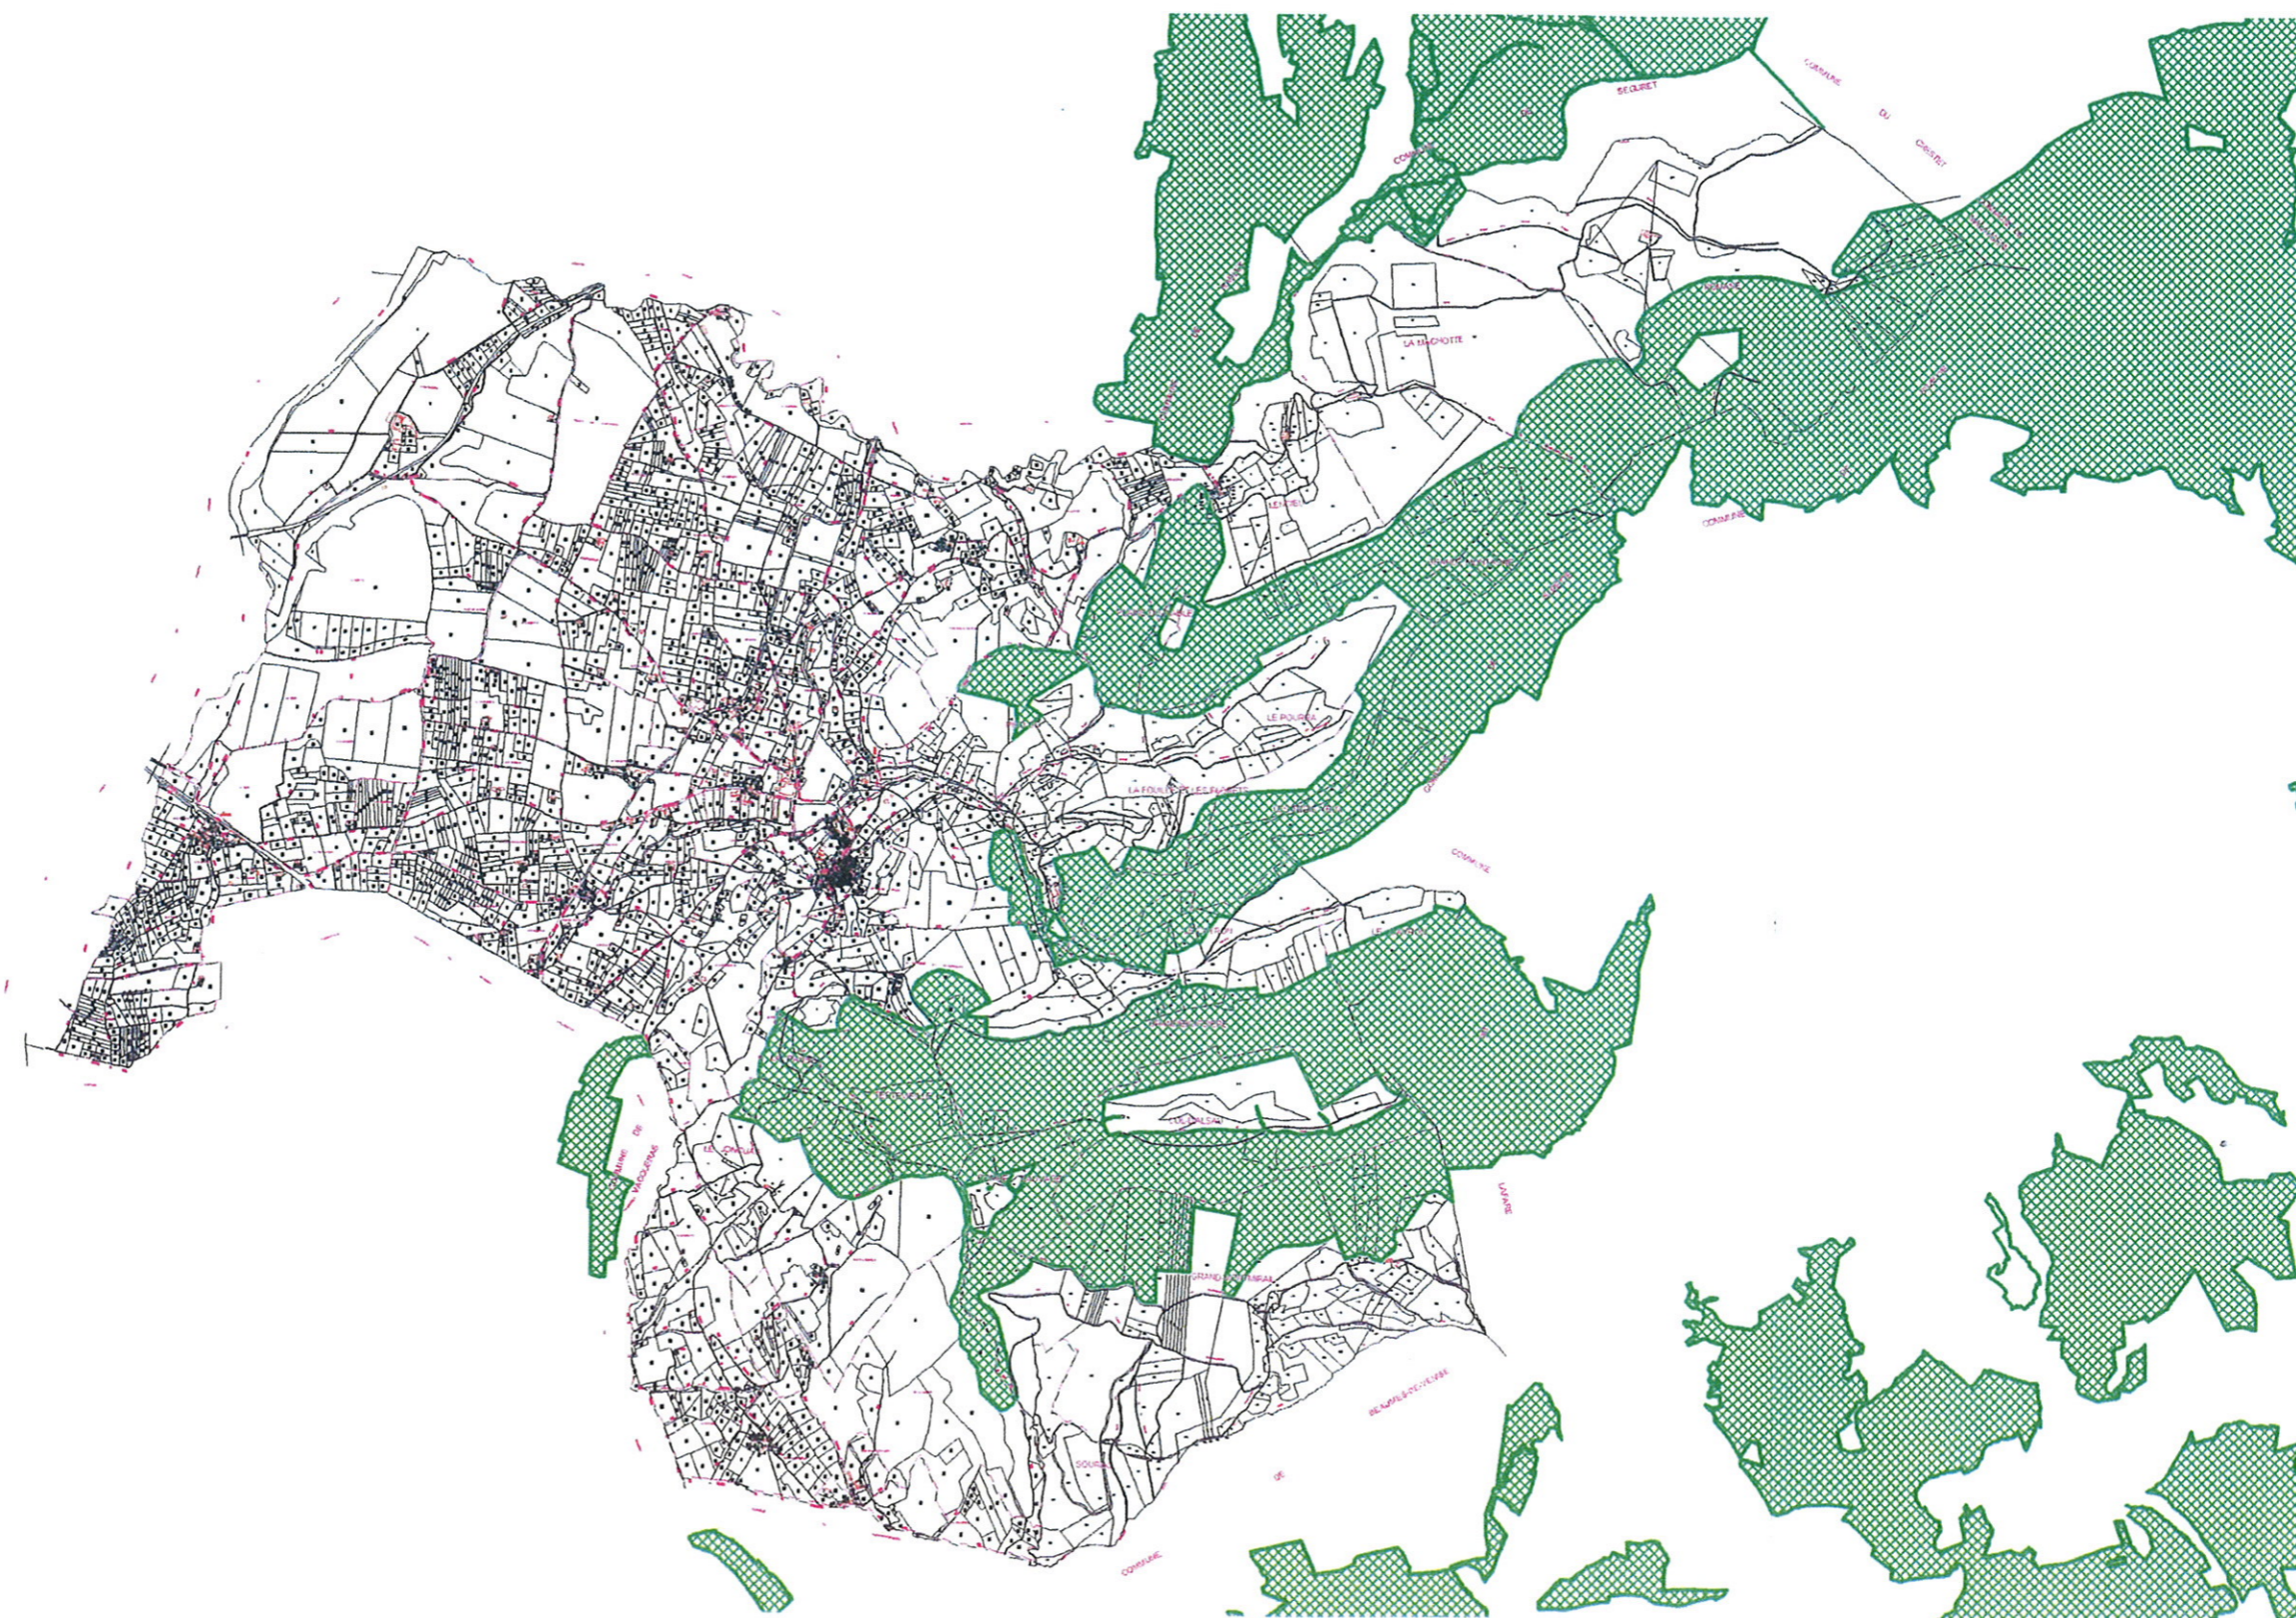


ECHELLE 1/3500

SERVITUDE AC2

Arrêté du 23.01.1943

inscrit sur l'inventaire des sites dont la conservation présente un intérêt général : le village de Gigondas
parcelles : n°6 à 12, n°41 à 62, n° 64 à 88, n°90 à 147, n° 164 à 166, n°169 à 173 section D

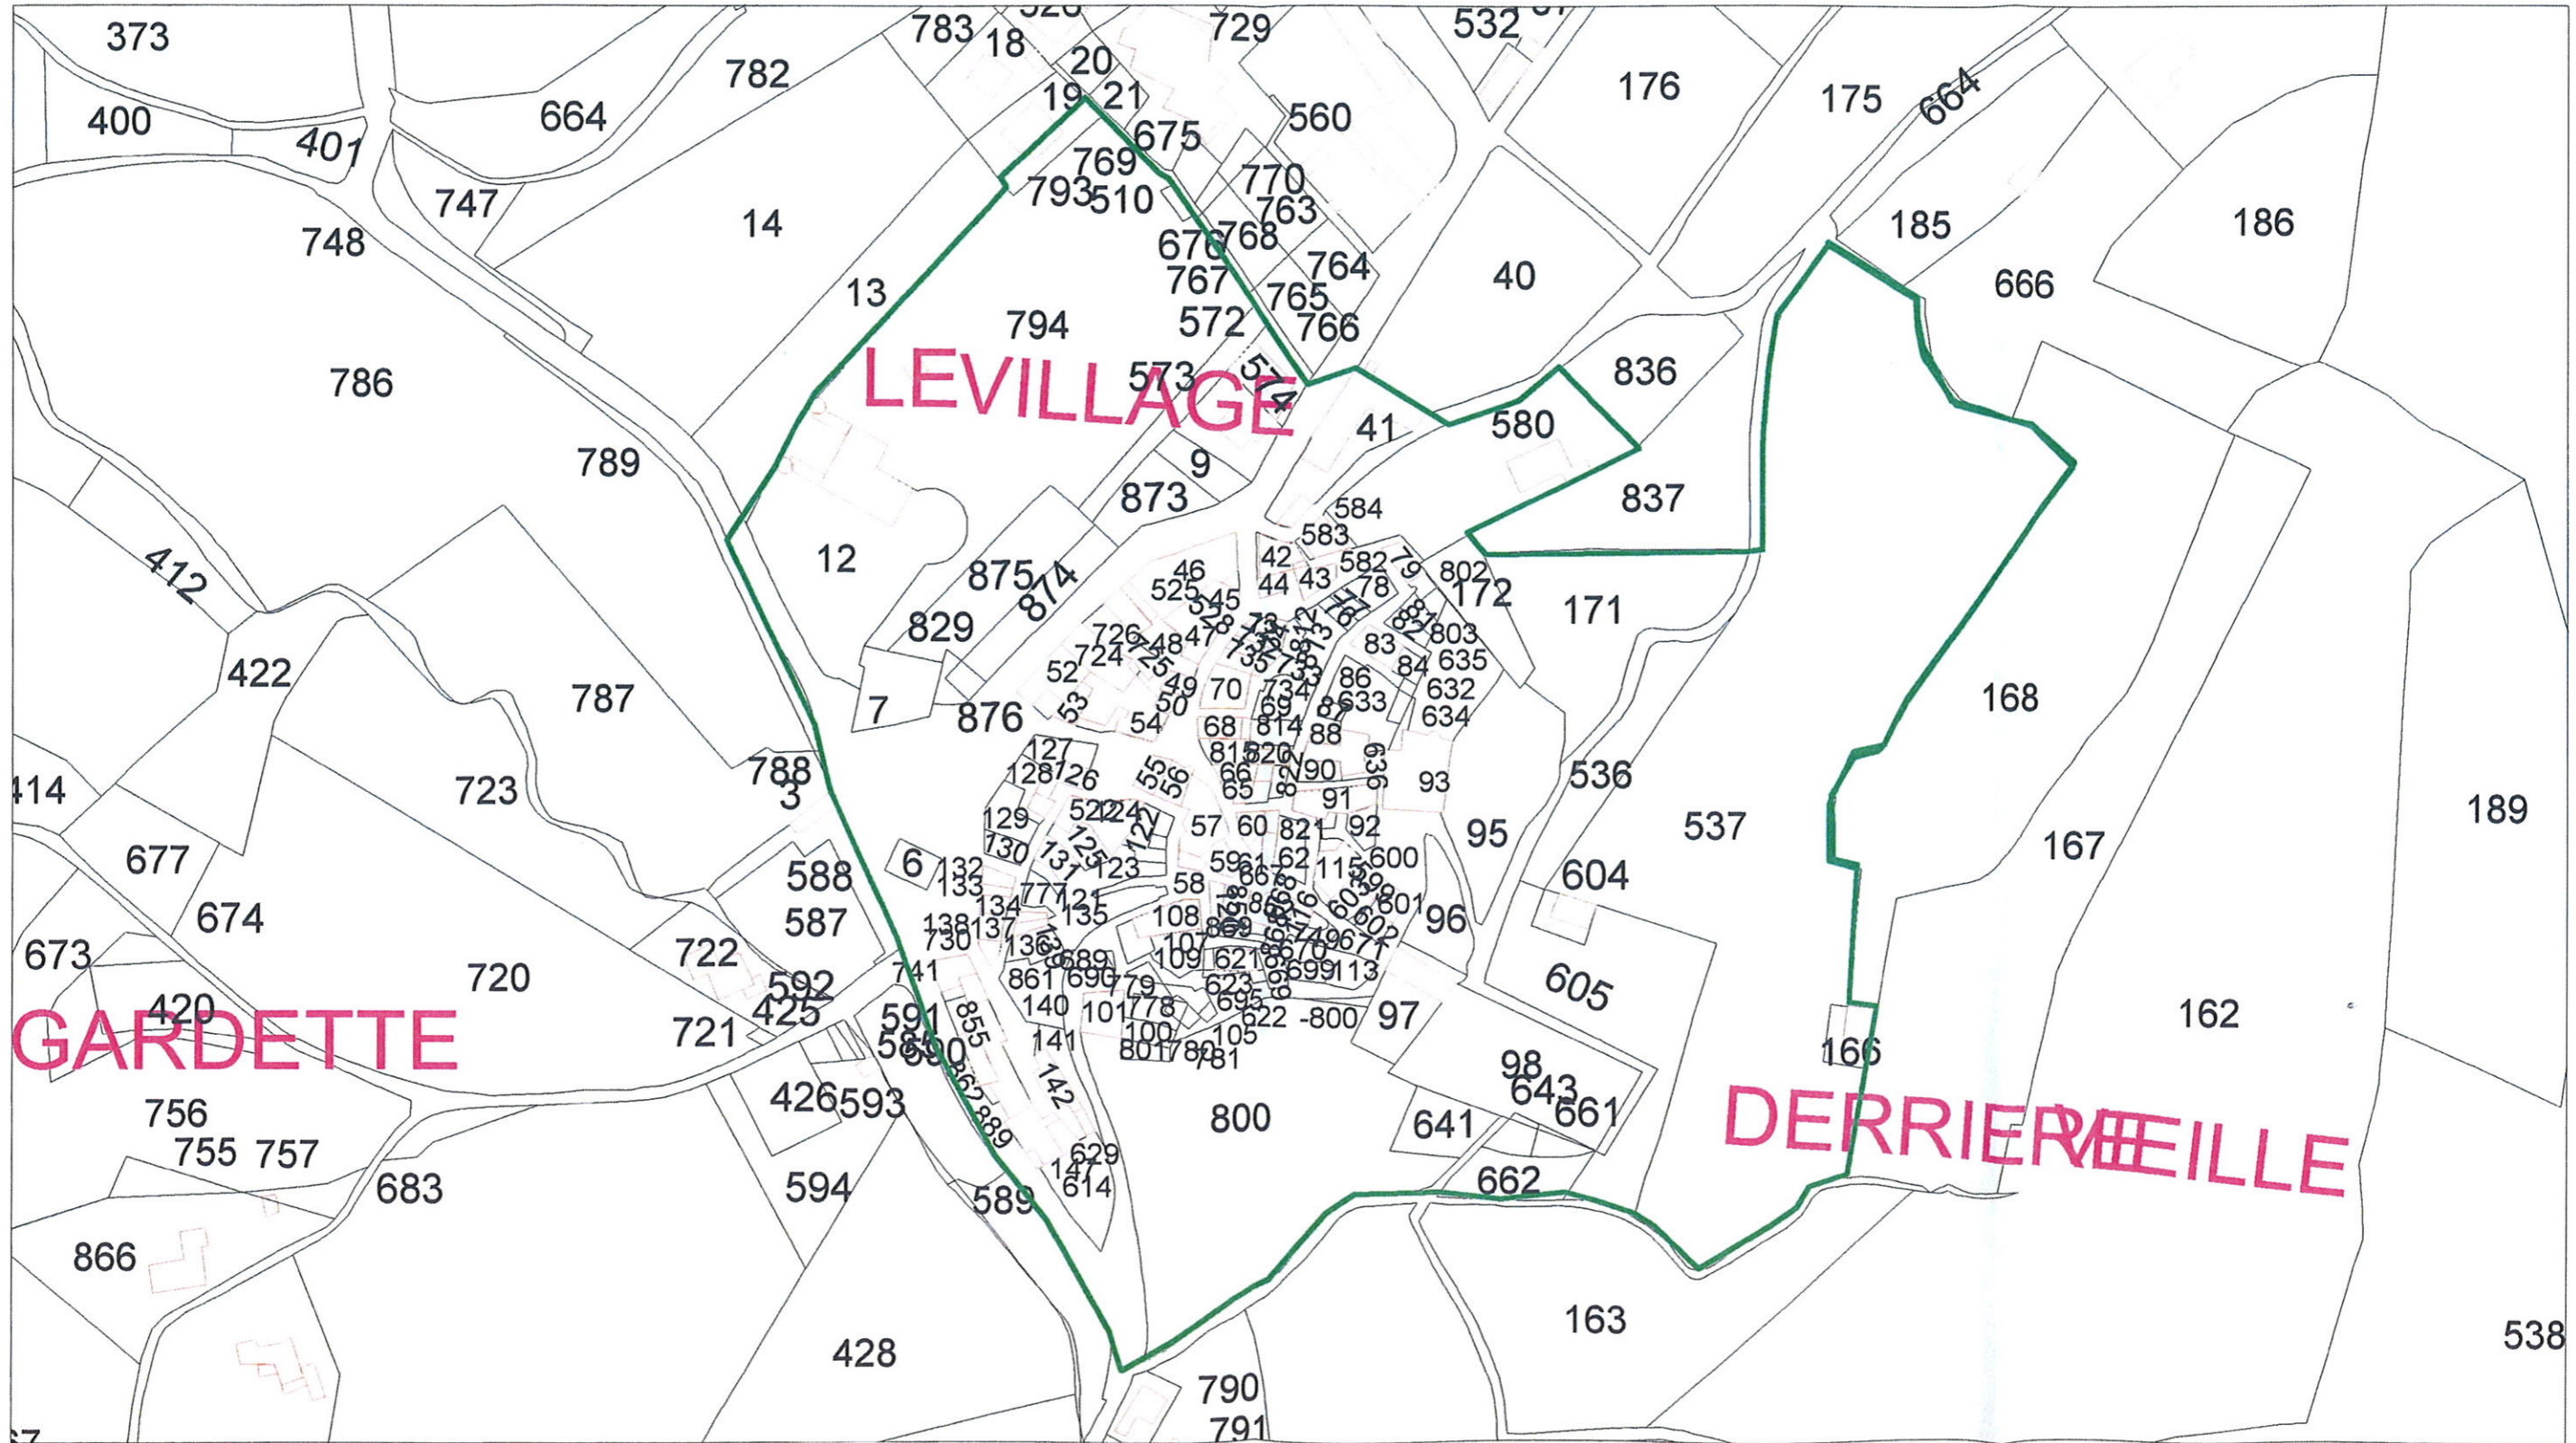

LEGENDE AC2

Plan révisé pour 1935 2ème édition à jour pour 1967


Echelle : 1/5000

Menhir site classé le 12 octobre 1912


ARRETE DU 12 OCTOBRE 1912
Le Menhir de VACQUERAS (Vaucluse)
est classé parmi les sites et monuments
naturels de caractère artistique .

NOTA
CLASSE PAR ERREUR SUR VACQUERAS

REPRODUCTION DU PLAN ORIGINAL

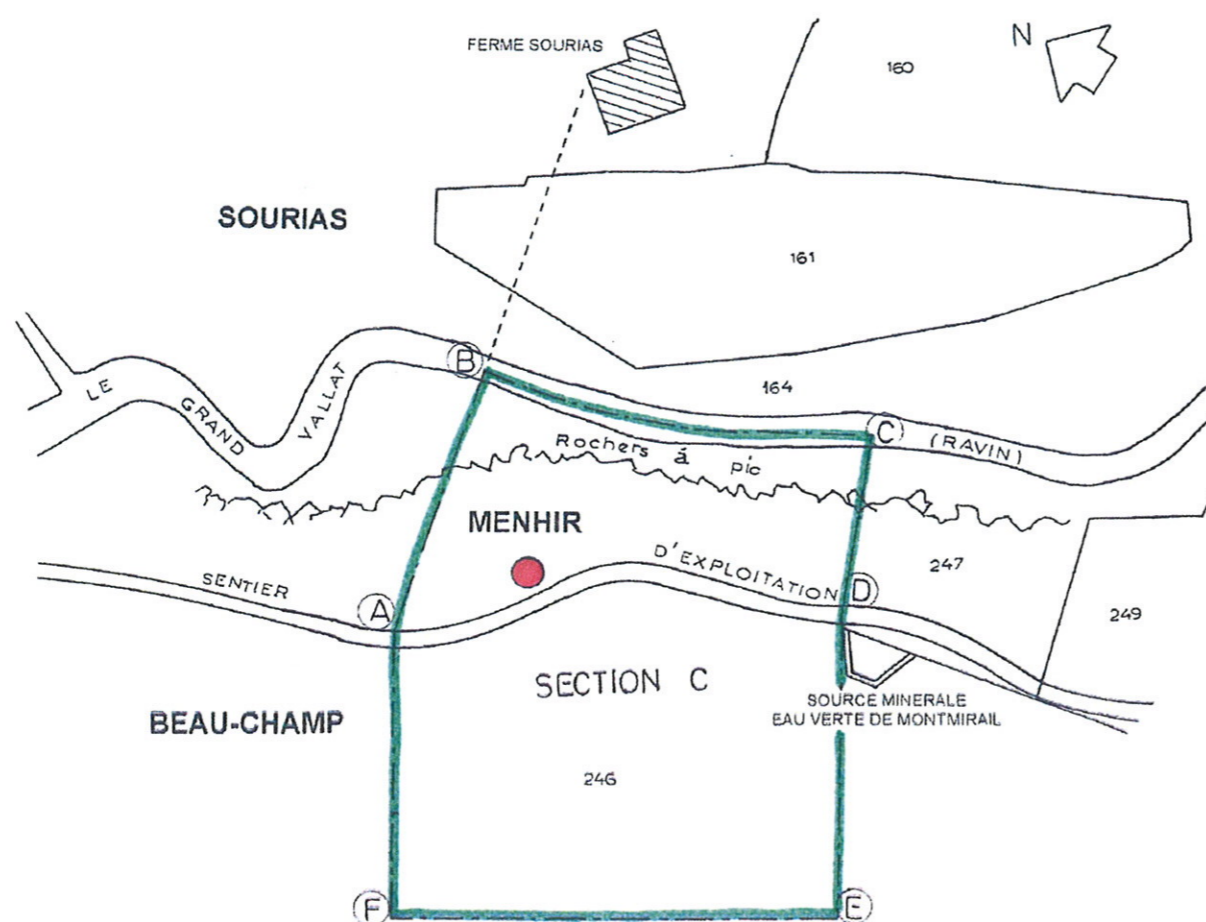


ECHELLE 1/1000

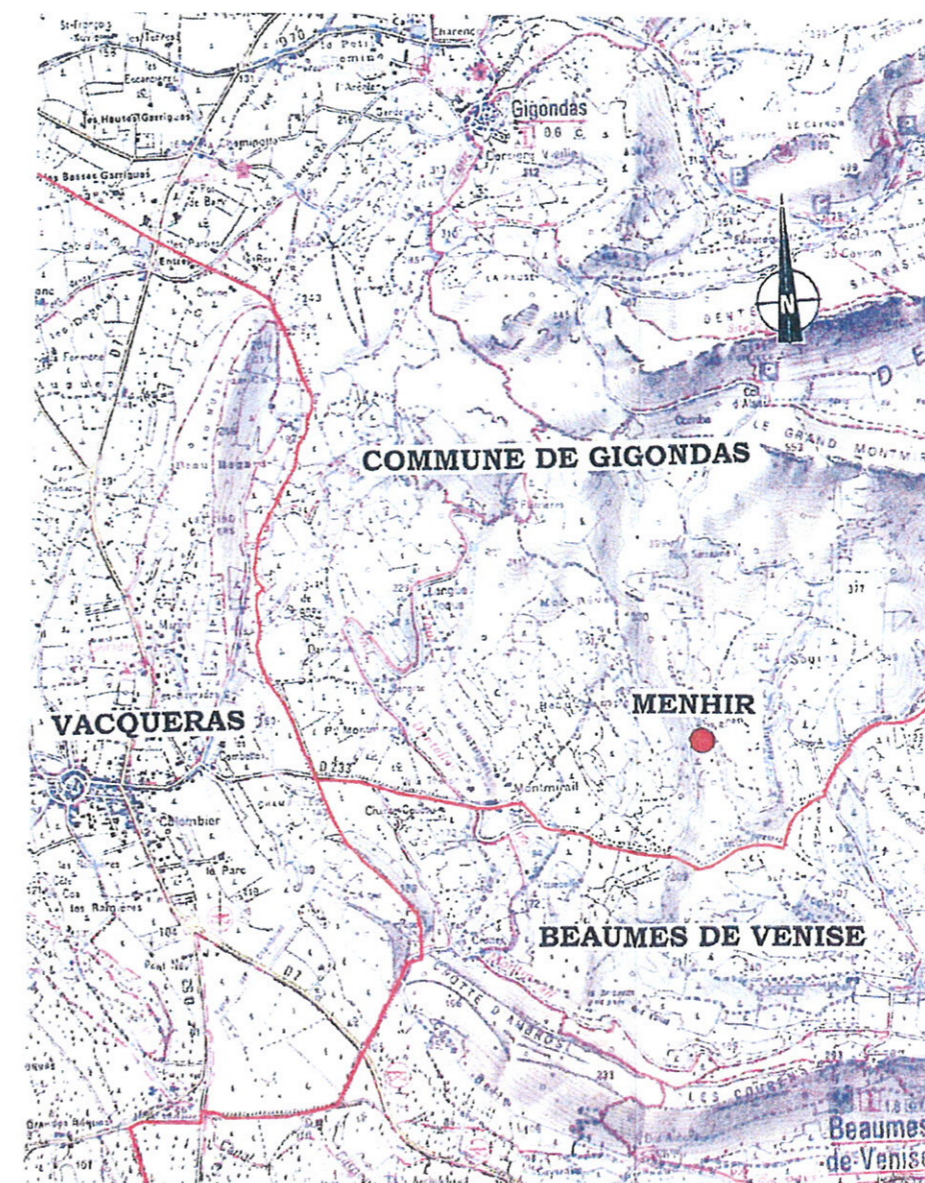

ECHELLE 1/25000 Environ


SITE DU HAUT COMTAT

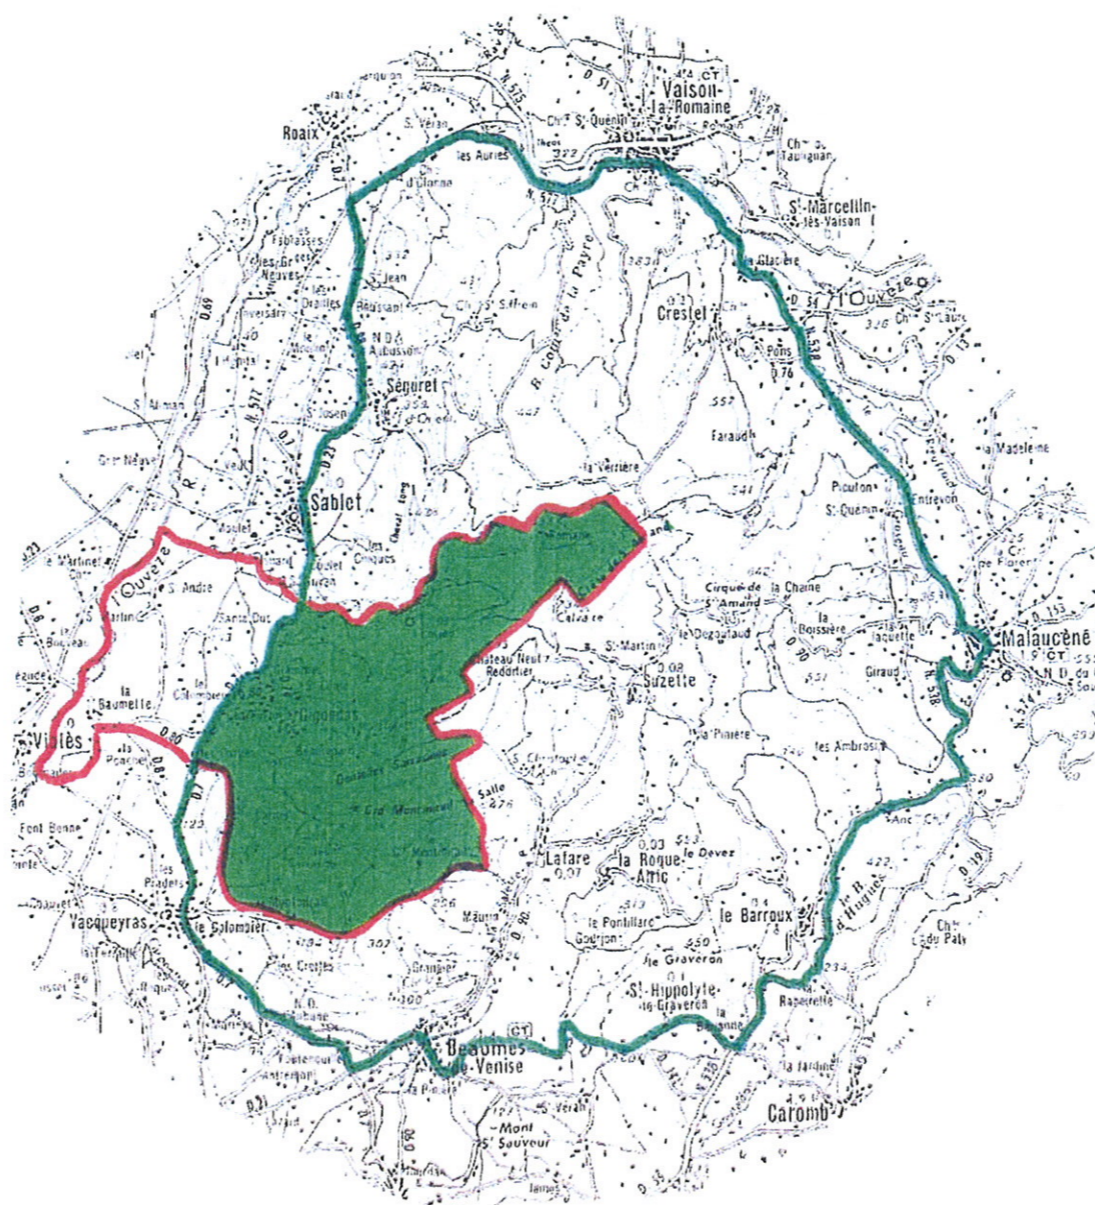

ECHELLE 1/100000

SERVITUDE PT2


Décret du 18 janvier 1989
partiellement abrogé par Décret du 17 janvier 2002

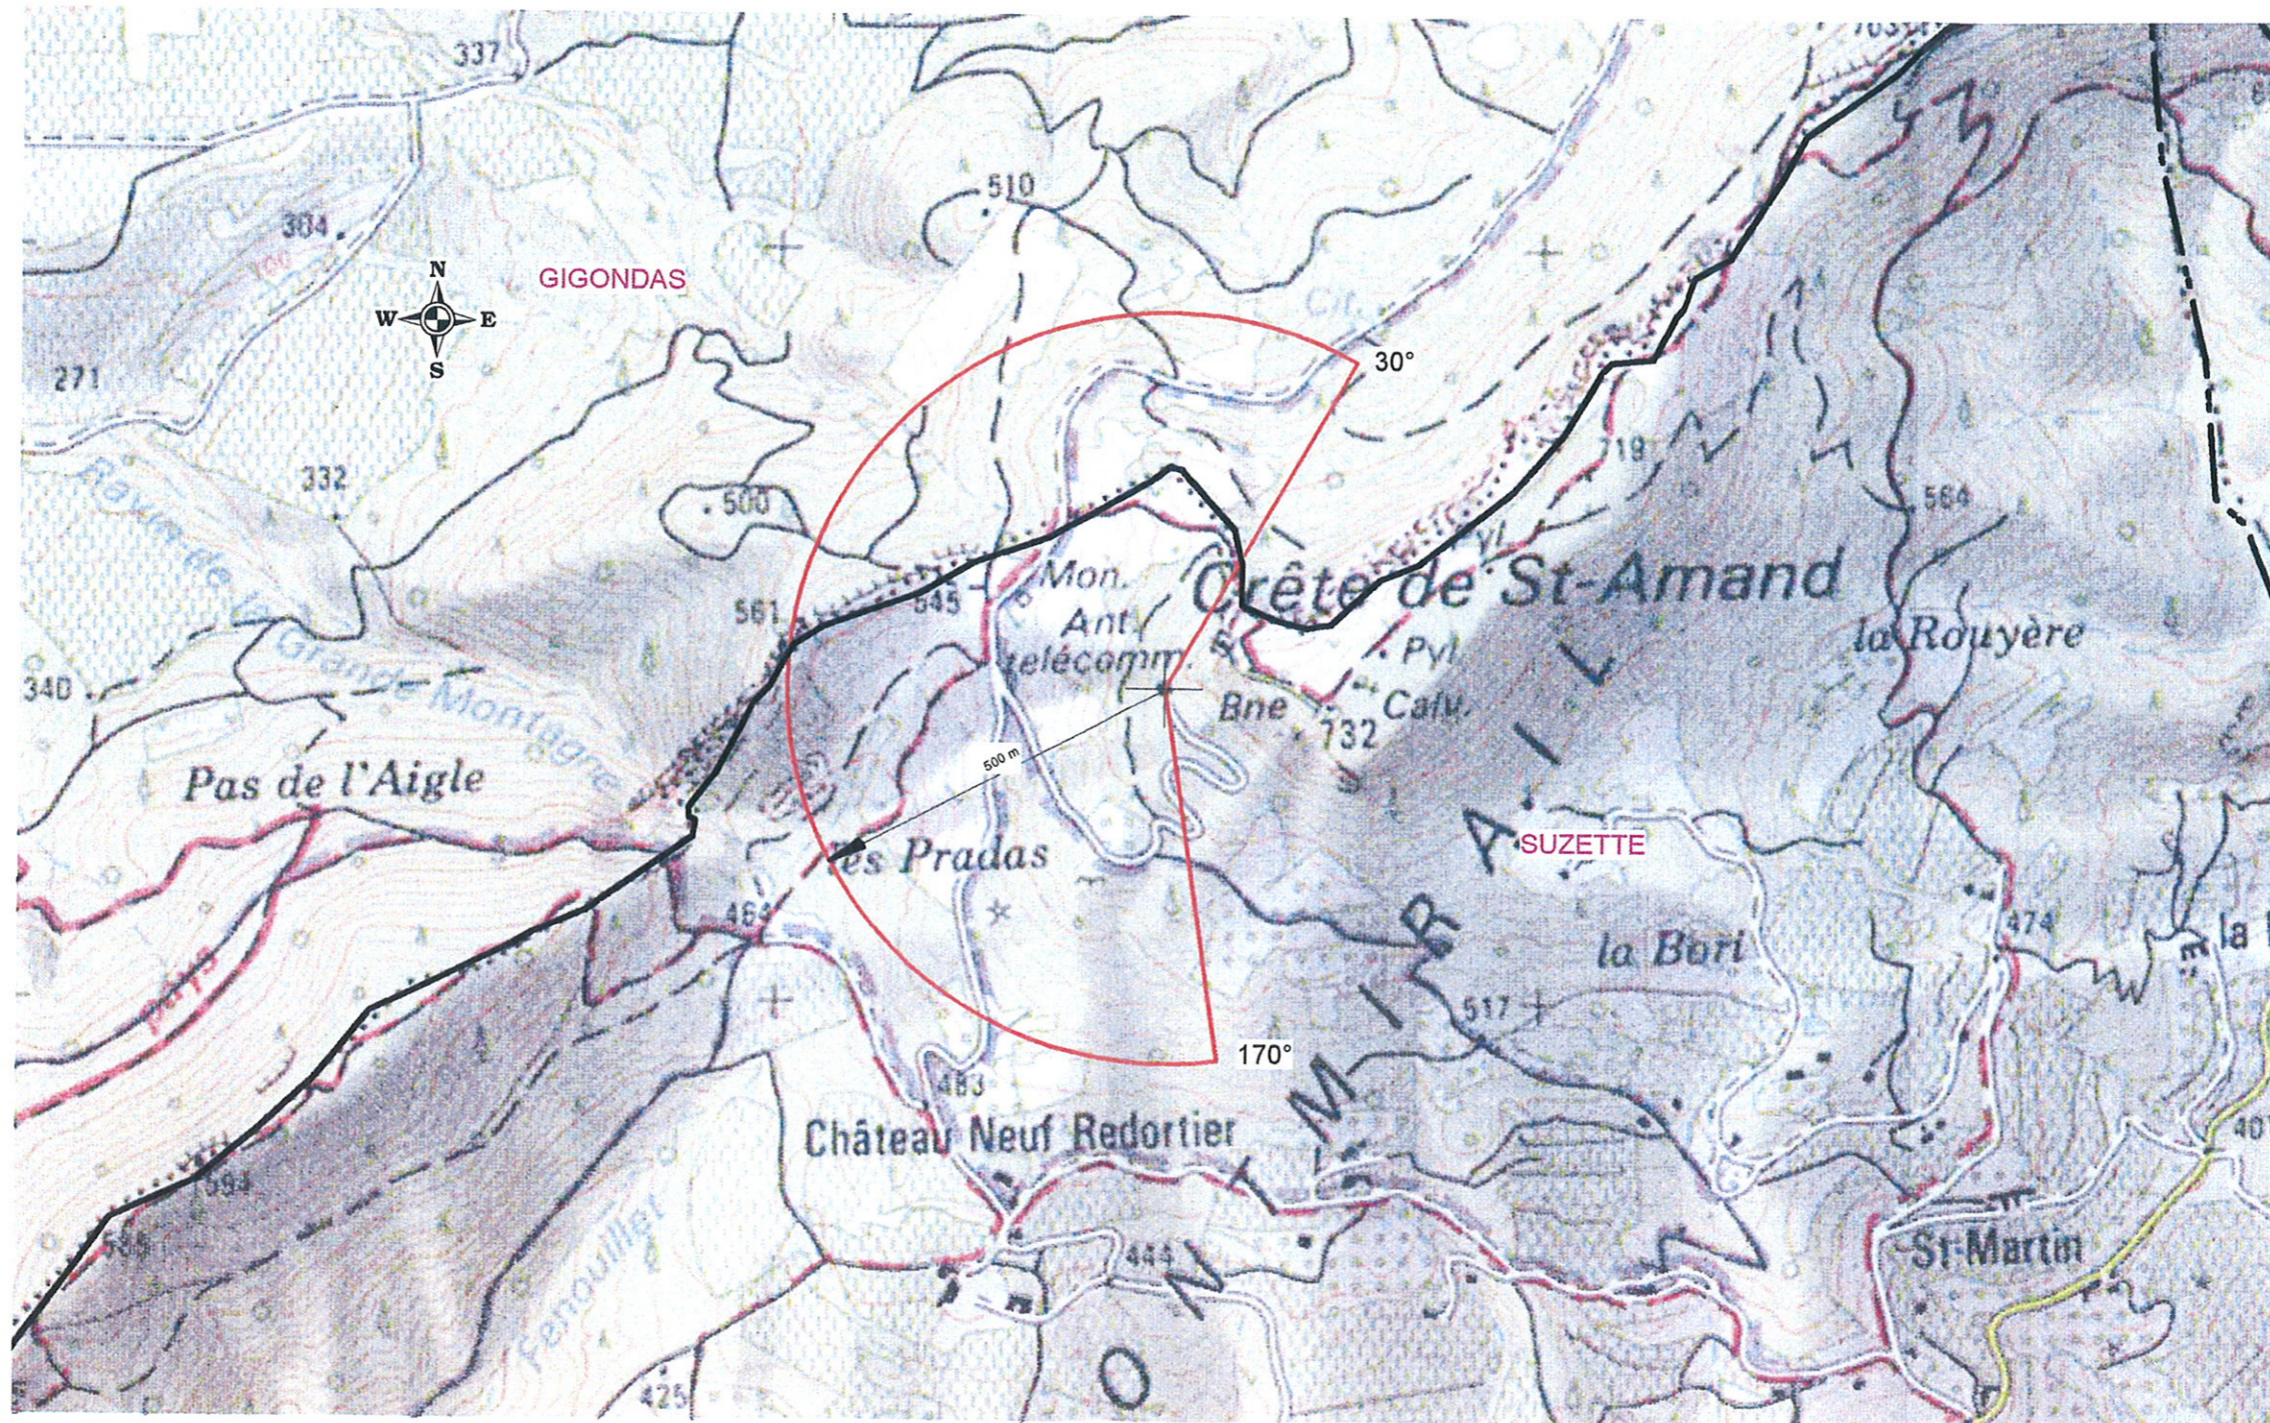

ECHELLE 1/10000

SERVITUDE PT2

FAISCEAU HERTZIEN LE PONTET 2 - NYONS GARDE GROSSE
décret du 10 février 1987

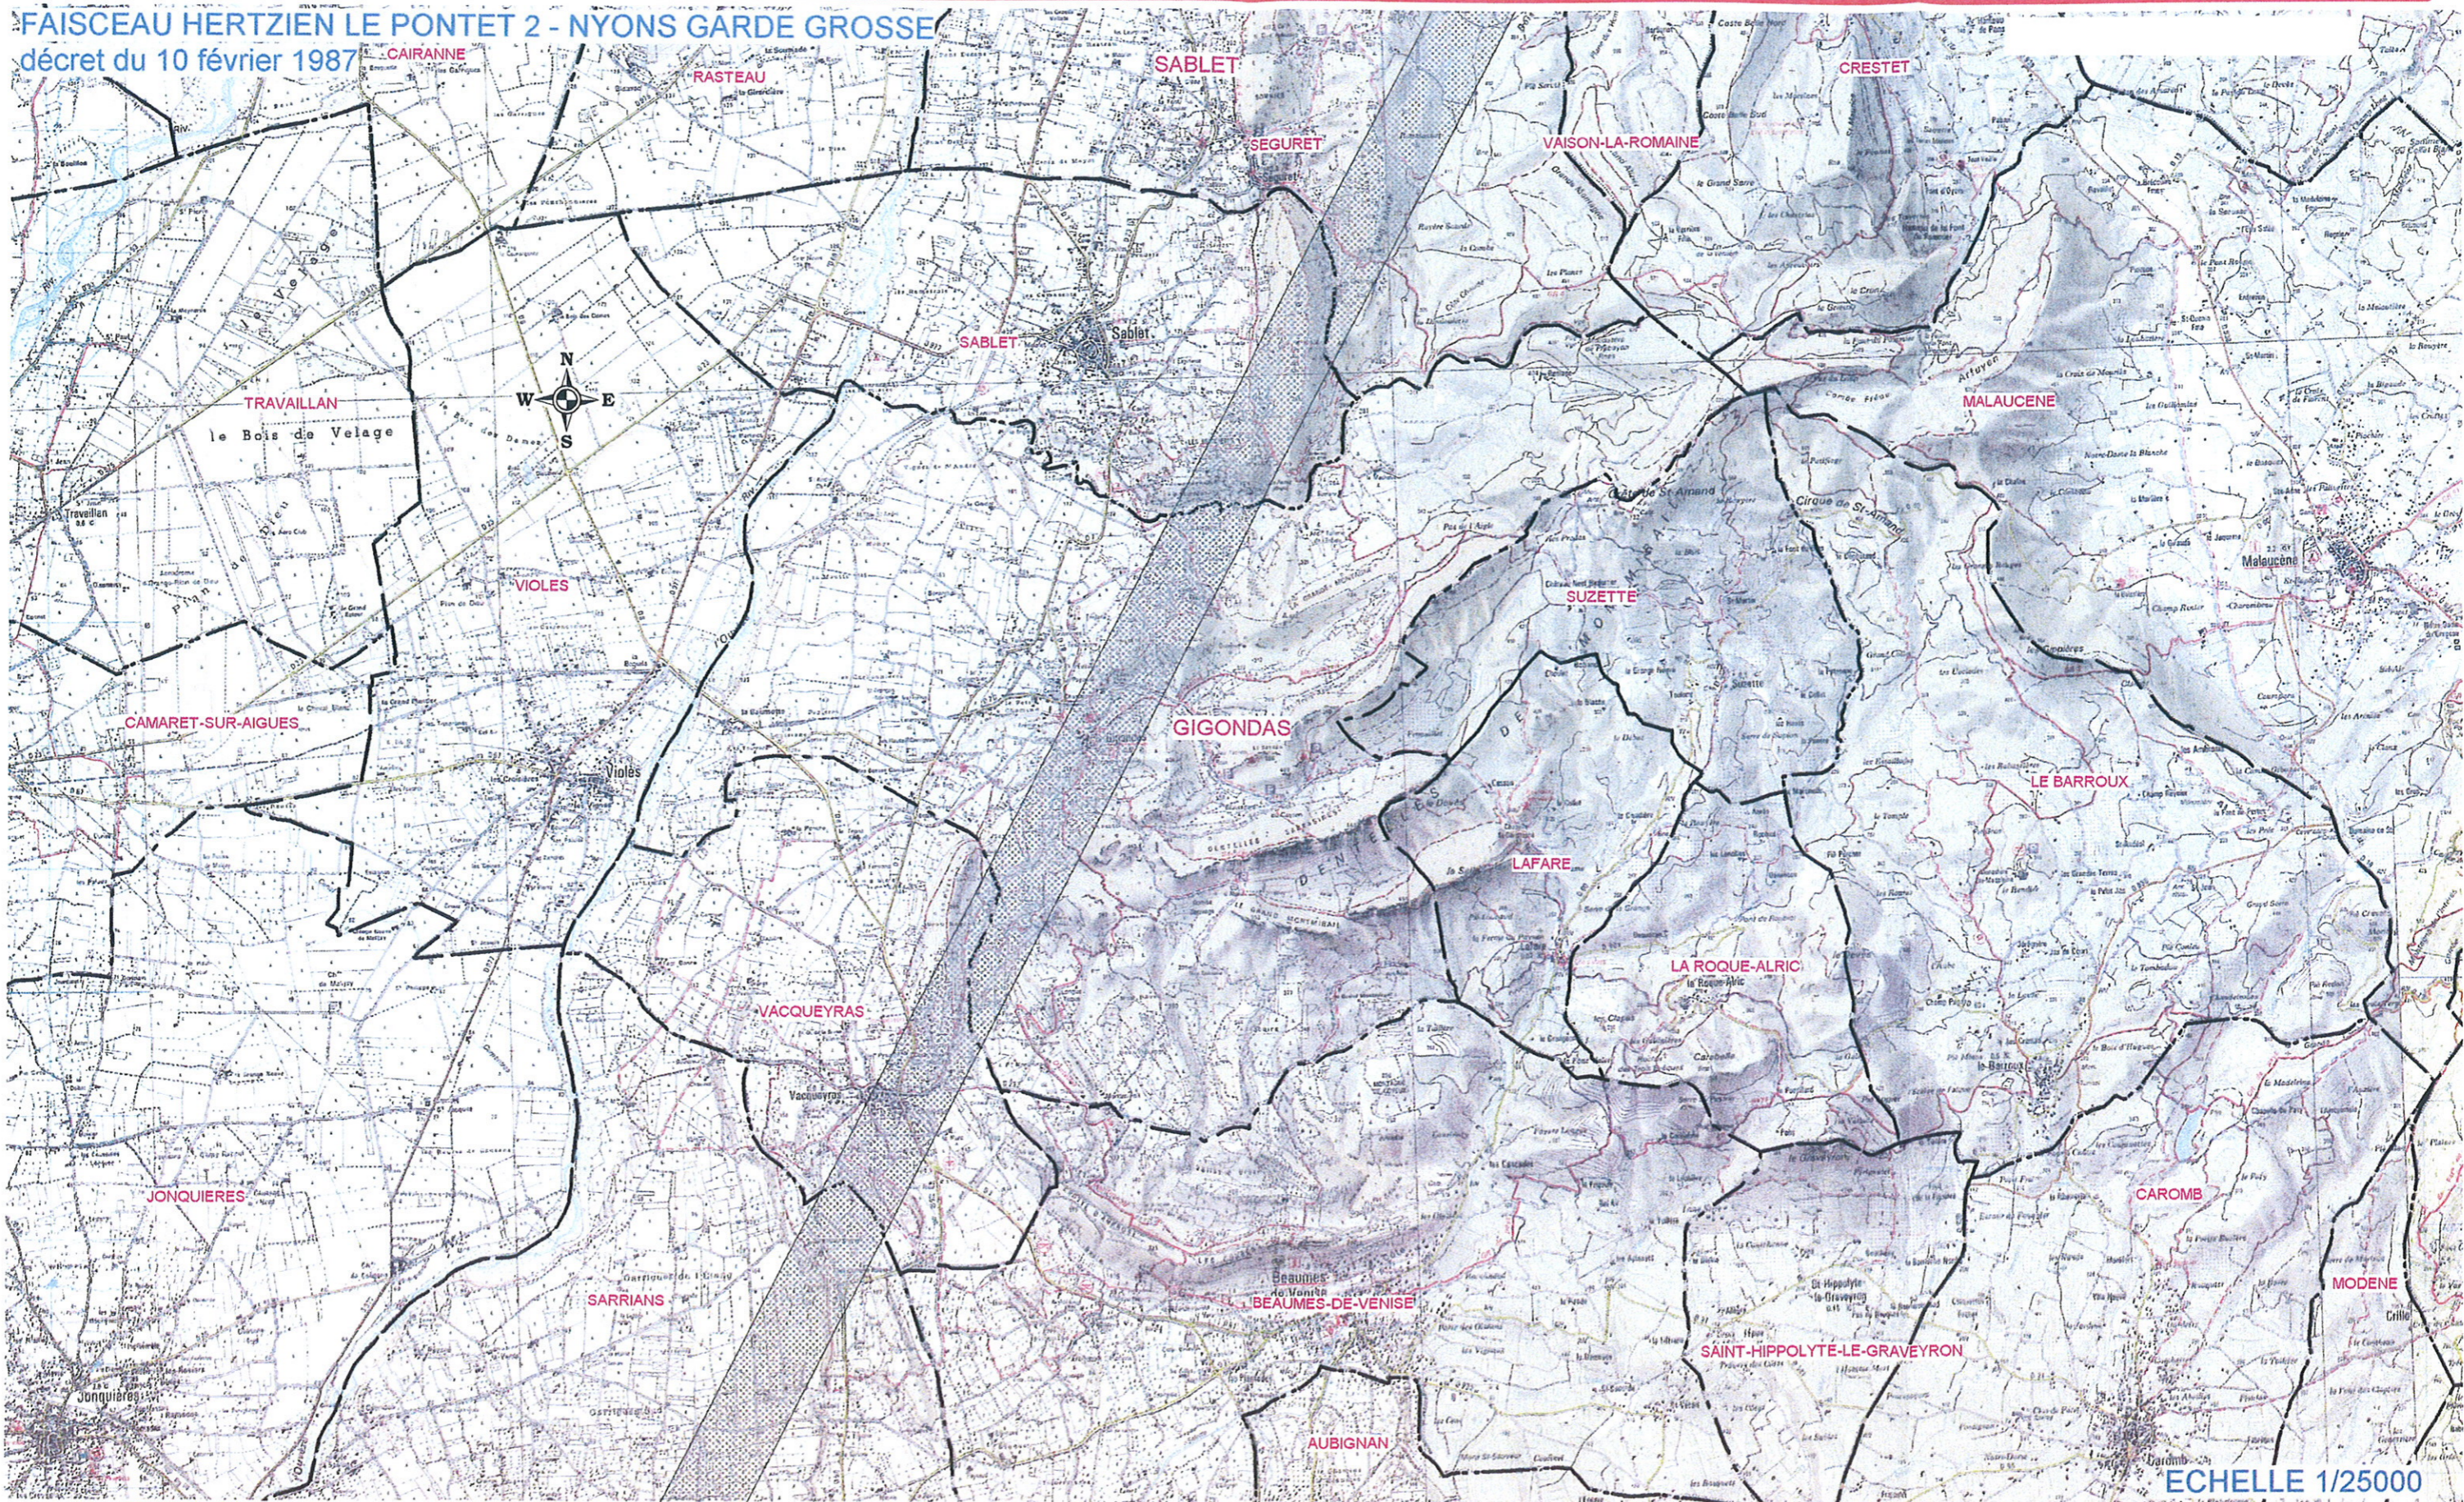


SERVITUDES RELATIVES AUX TRANSMISSIONS RADIO ELECTRIQUES CONCERNANT LA PROTECTION CONTRE
LES OBSTACLES DES CENTRES D'EMISSION ET DE RECEPTION EXPLOITES PAR L'ETAT

SERVITUDE T5


SERVITUDE T5

Dégagement Aérodrome Plan de Dieu arrêté du 2 juillet 1987

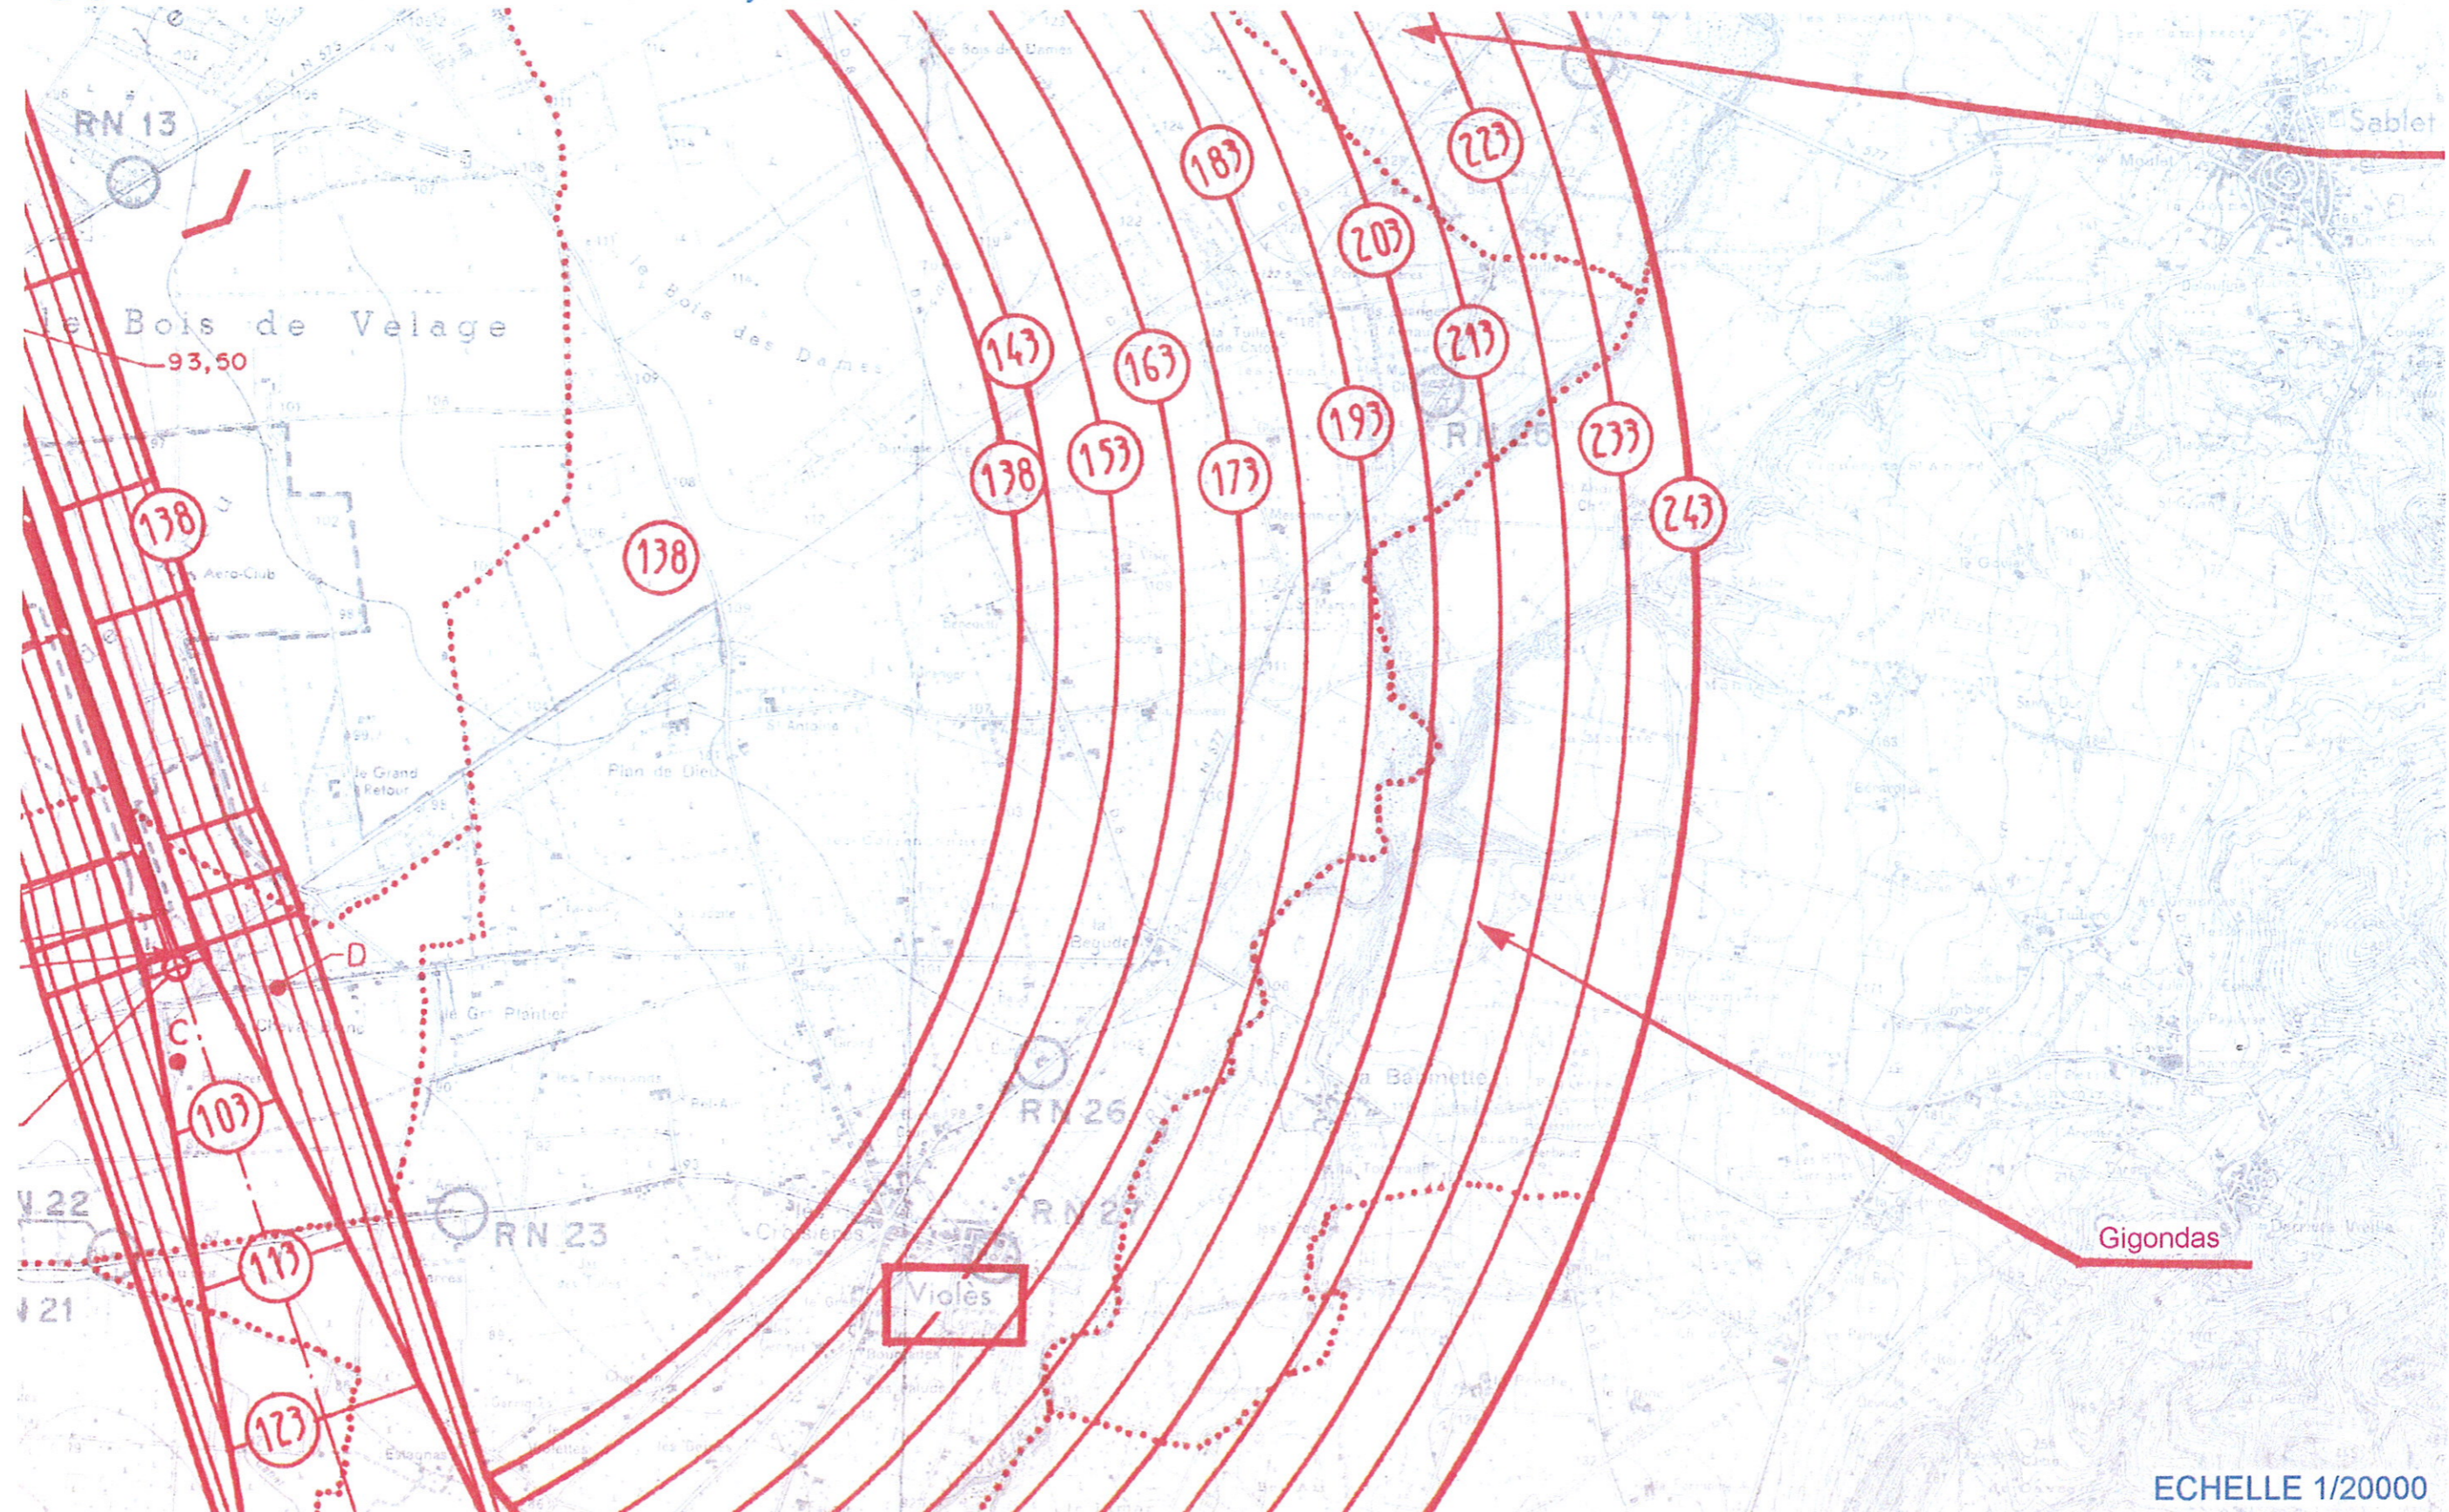

SERVITUDE I4B

Lois des 15.06.1906 et 13.07.1925
Décret 91.1147 du 14.10.1991

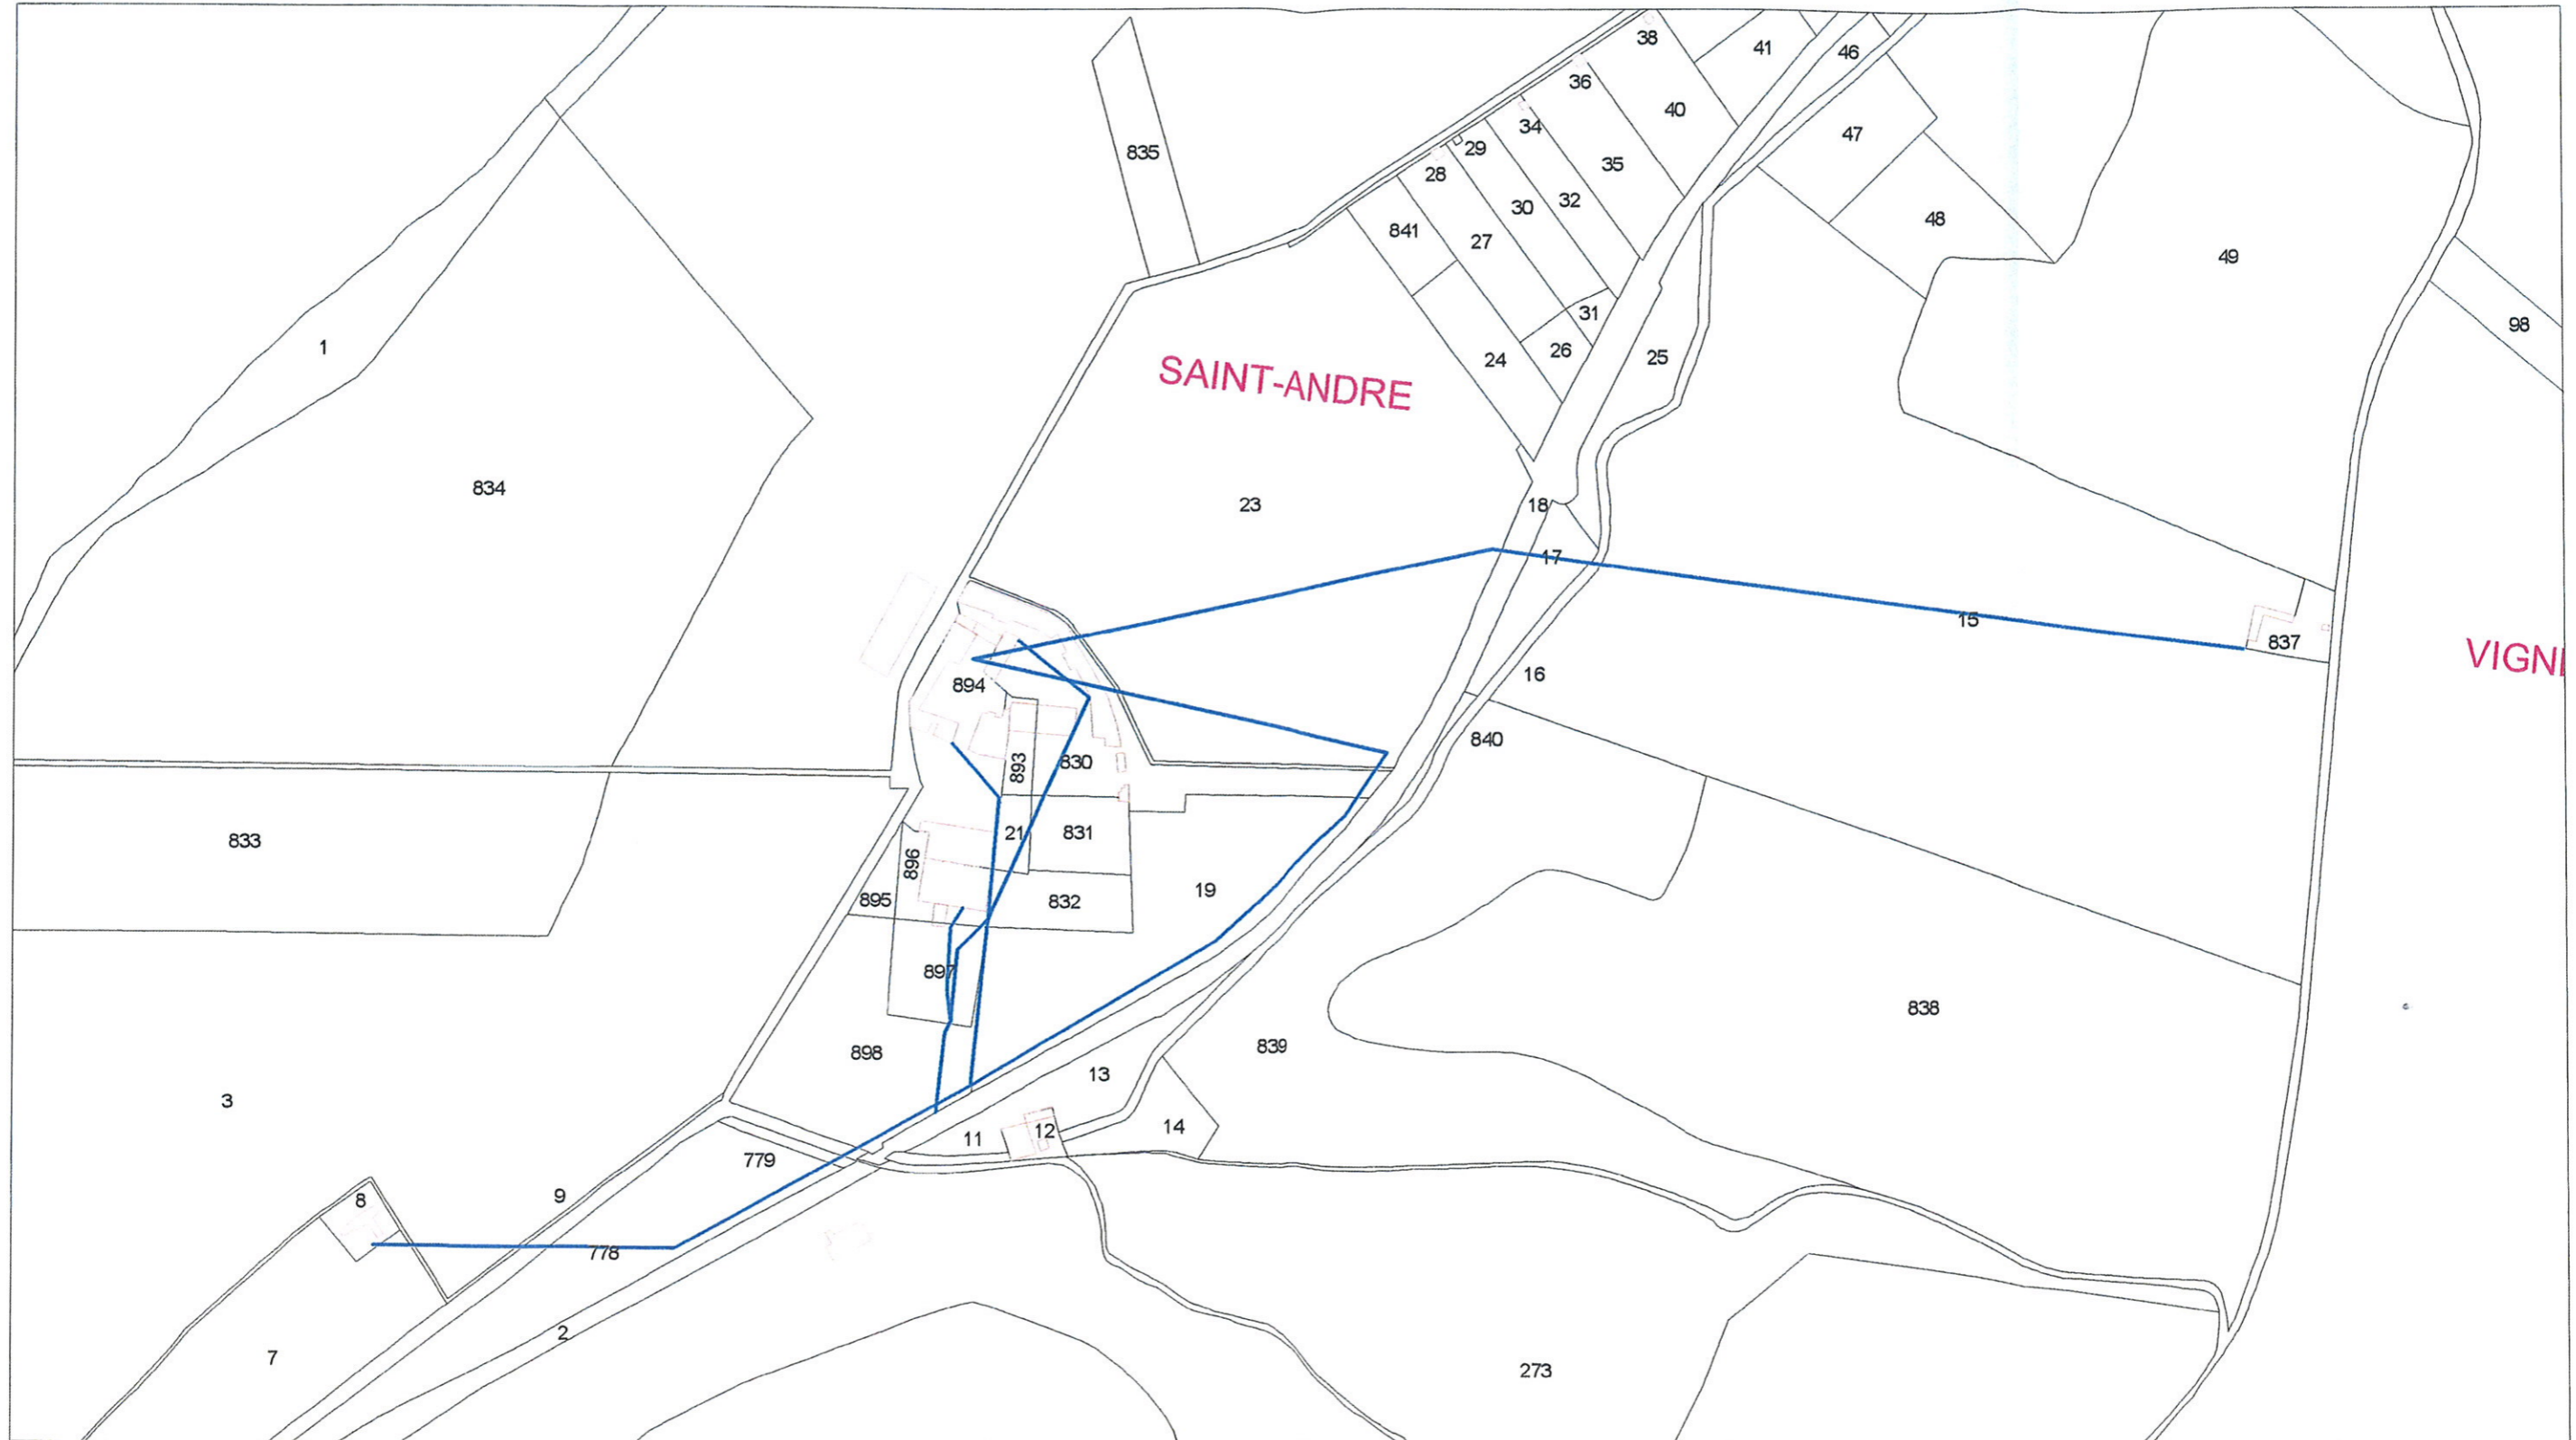

LEGENDE I4B 

Echelle : 1/5000

**TRANSPORT DISTRIBUTION D'ENERGIE ELECTRIQUE
SERVITUDES D'ENCRAGE, D'APPUI, DE PASSAGE,
D'ELAGAGE ET D'ABATTAGE D'ARBRES RELATIVES AUX LIGNES DE TRANSPORT DISTRIBUTION D'ENERGIE ELECTRIQUE**

Lois des 15.06.1906 et 13.07.1925
Décret 91.1147 du 14.10.1991



LEGENDE I4B

Echelle : 1/5000

TRANSPORT DISTRIBUTION D'ENERGIE ELECTRIQUE
SERVITUDES D'ENCRAGE, D'APPUI, DE PASSAGE,
D'ELAGAGE ET D'ABATTAGE D'ARBRES RELATIVES AUX LIGNES DE TRANSPORT DISTRIBUTION D'ENERGIE ELECTRIQUE

Ndf : 2005_07_PAC_plandet_I4B_GIGONDAS_2

Lois des 15.06.1906 et 13.07.1925
Décret 91.1147 du 14.10.1991




LEGENDE I4B

Echelle : 1/5000

**TRANSPORT DISTRIBUTION D'ENERGIE ELECTRIQUE
SERVITUDES D'ENCRAGE, D'APPUI, DE PASSAGE,
D'ELAGAGE ET D'ABATTAGE D'ARBRES RELATIVES AUX LIGNES DE TRANSPORT DISTRIBUTION D'ENERGIE ELECTRIQUE**


Lois des 15.06.1906 et 13.07.1925
Décret 91.1147 du 14.10.1991

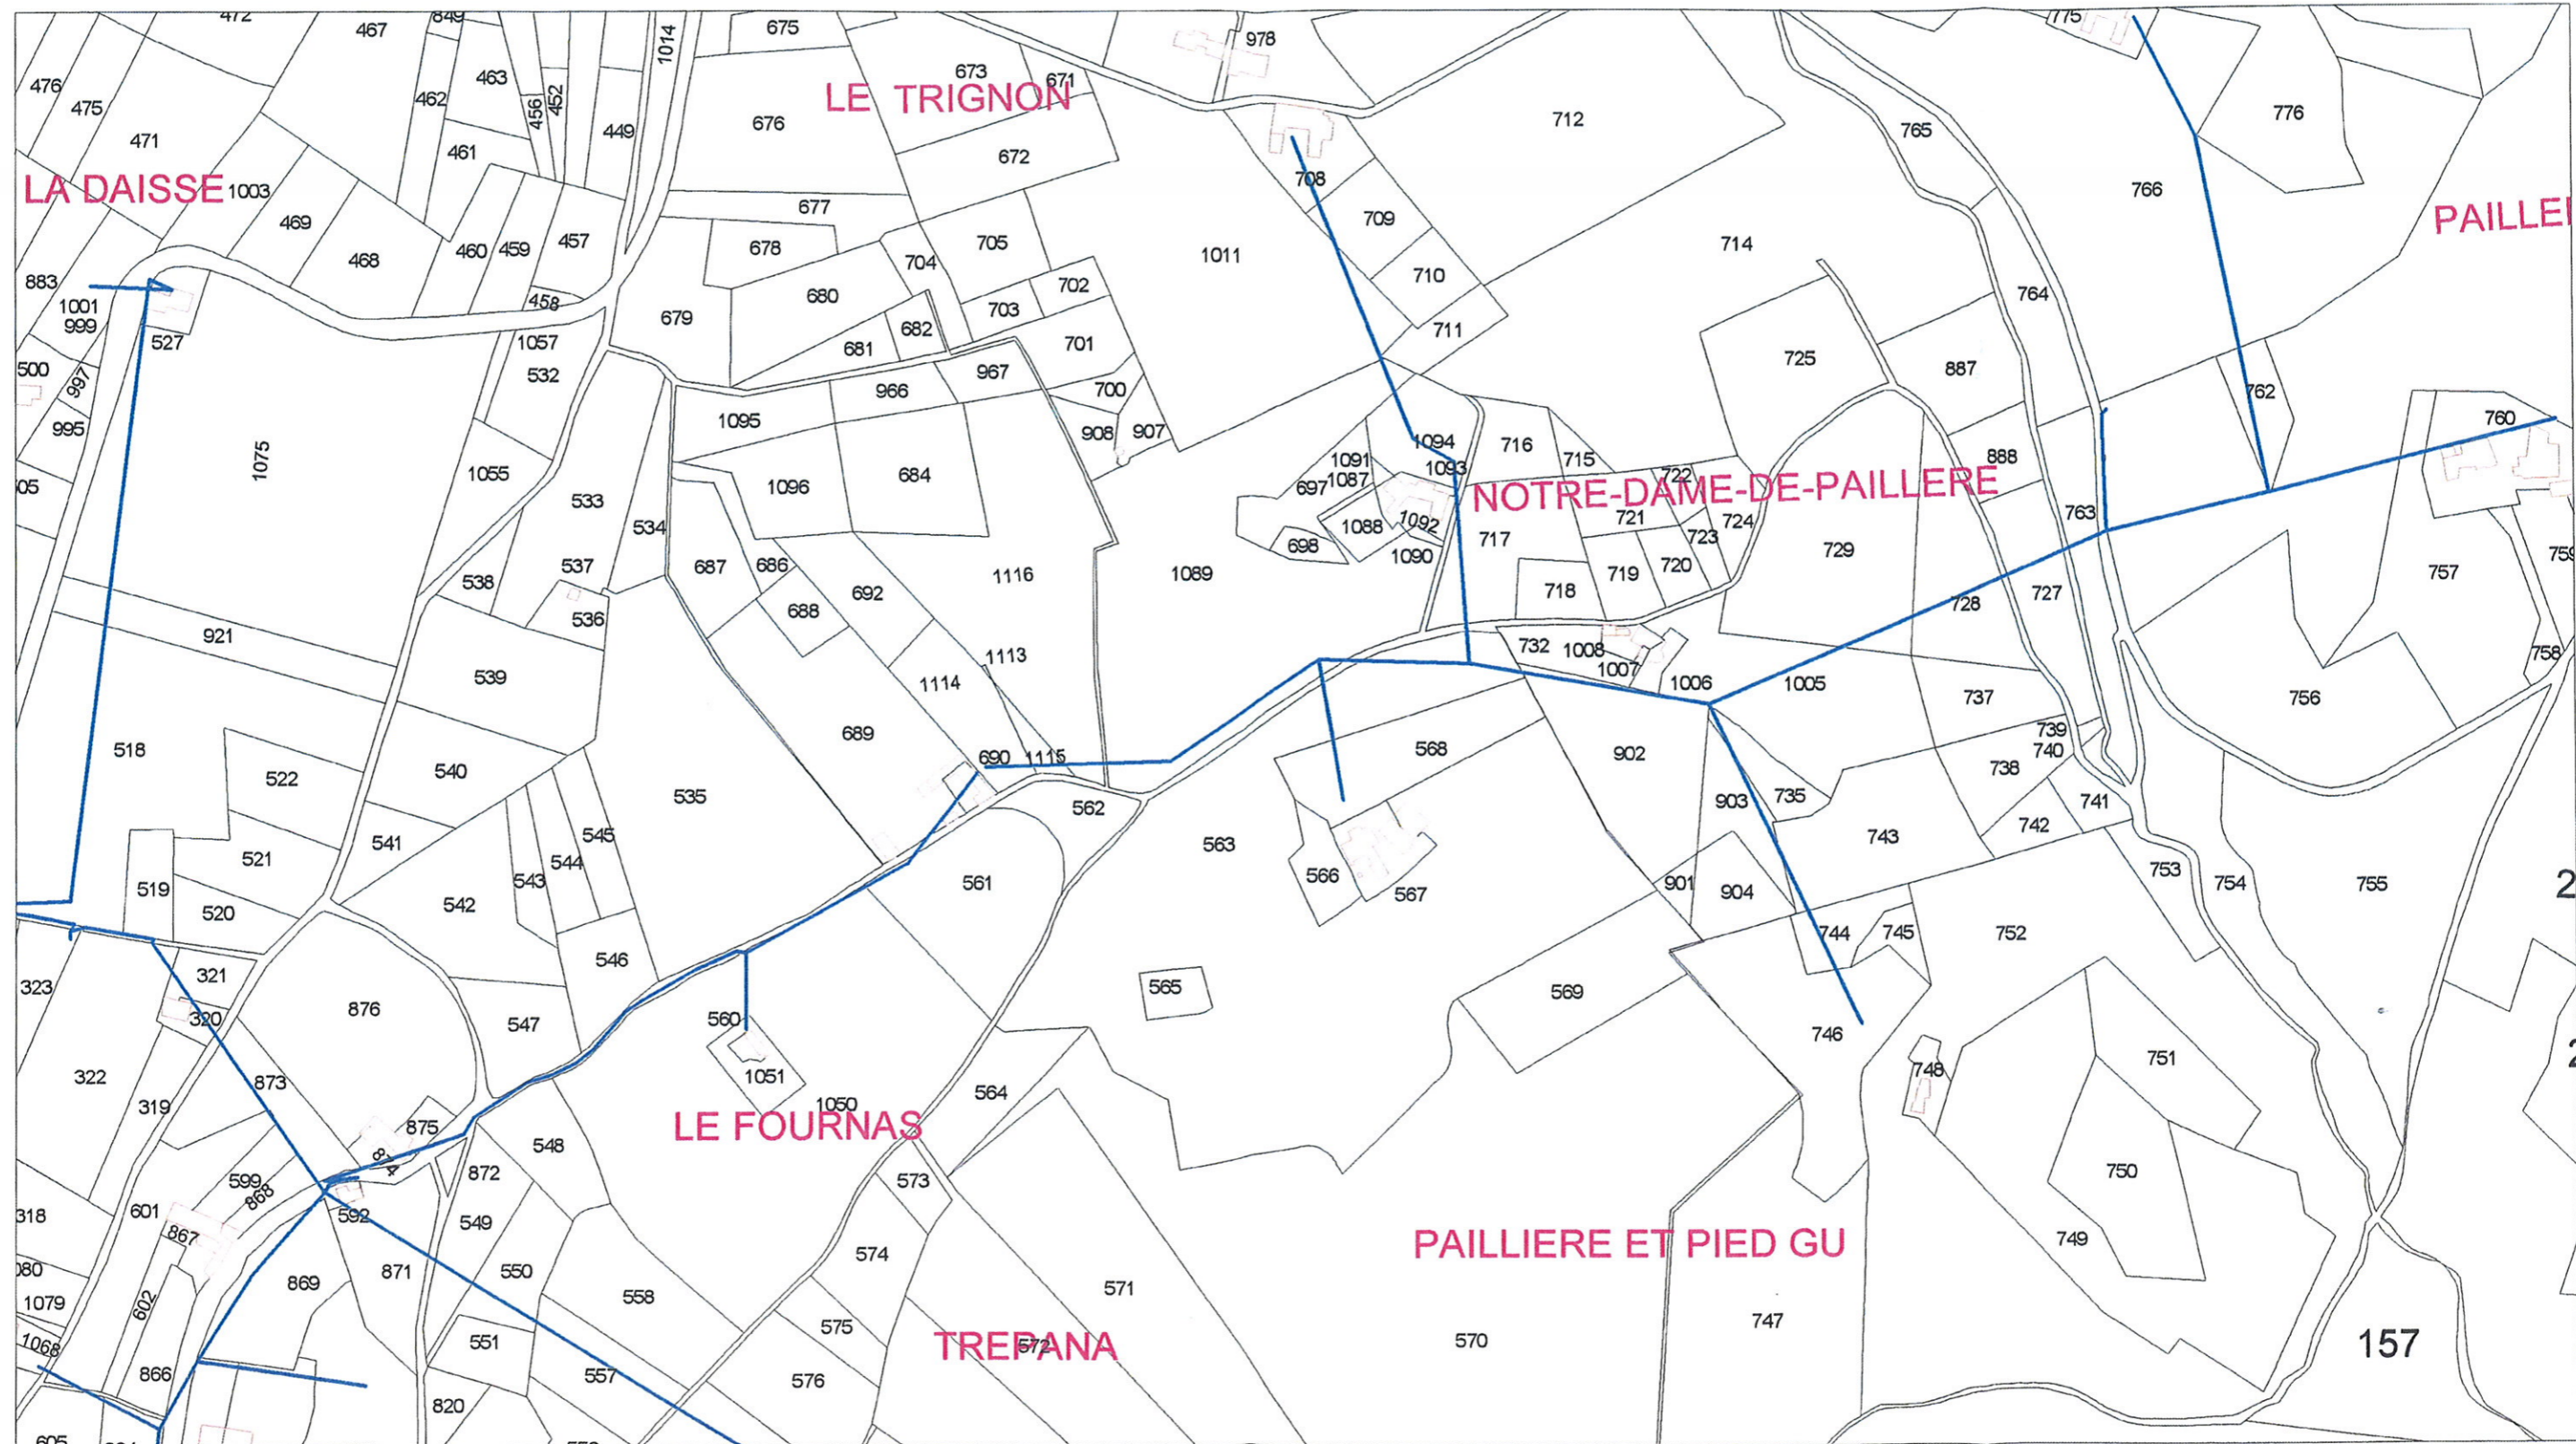

LEGENDE I4B

Echelle : 1/5000

Lois des 15.06.1906 et 13.07.1925
Décret 91.1147 du 14.10.1991

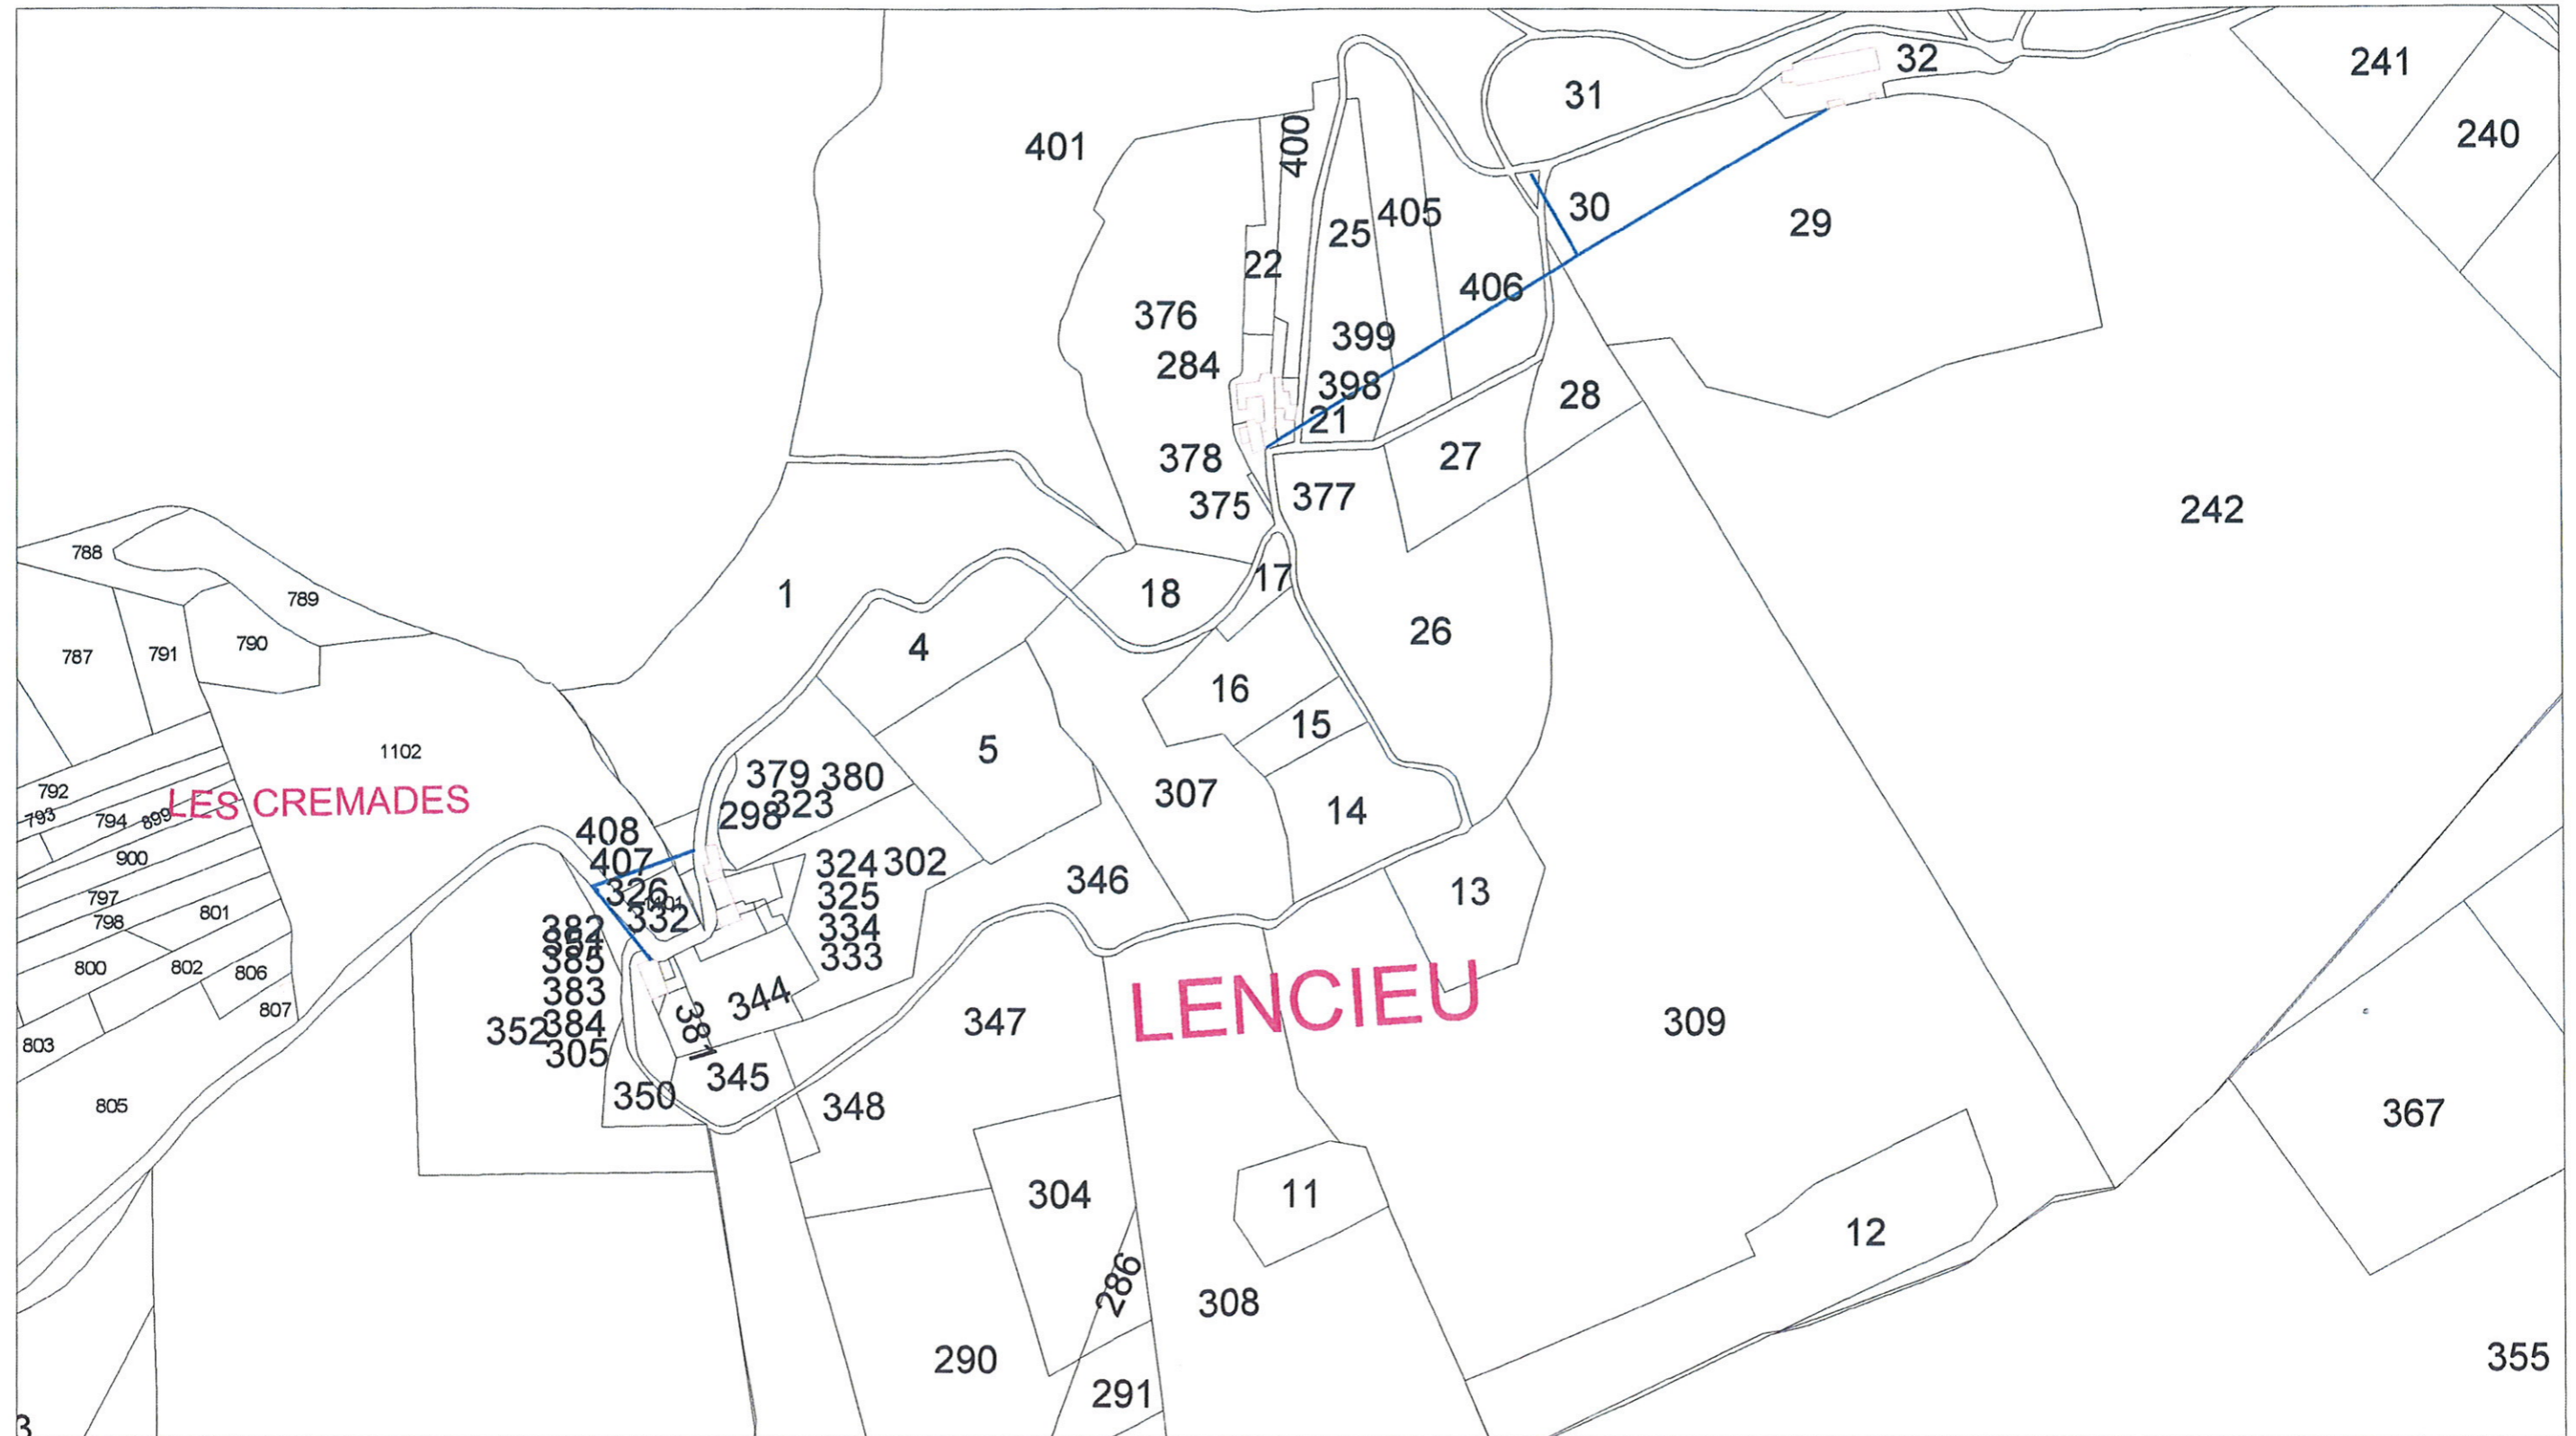


LEGENDE I4B

Echelle : 1/5000

TRANSPORT DISTRIBUTION D'ENERGIE ELECTRIQUE
SERVITUDES D'ENCRAGE, D'APPUI, DE PASSAGE,
D'ELAGAGE ET D'ABATTAGE D'ARBRES RELATIVES AUX LIGNES DE TRANSPORT DISTRIBUTION D'ENERGIE ELECTRIQUE

Ndf : 2005_07_PAC_plandet_I4B_GIGONDAS_5

Lois des 15.06.1906 et 13.07.1925
Décret 91.1147 du 14.10.1991

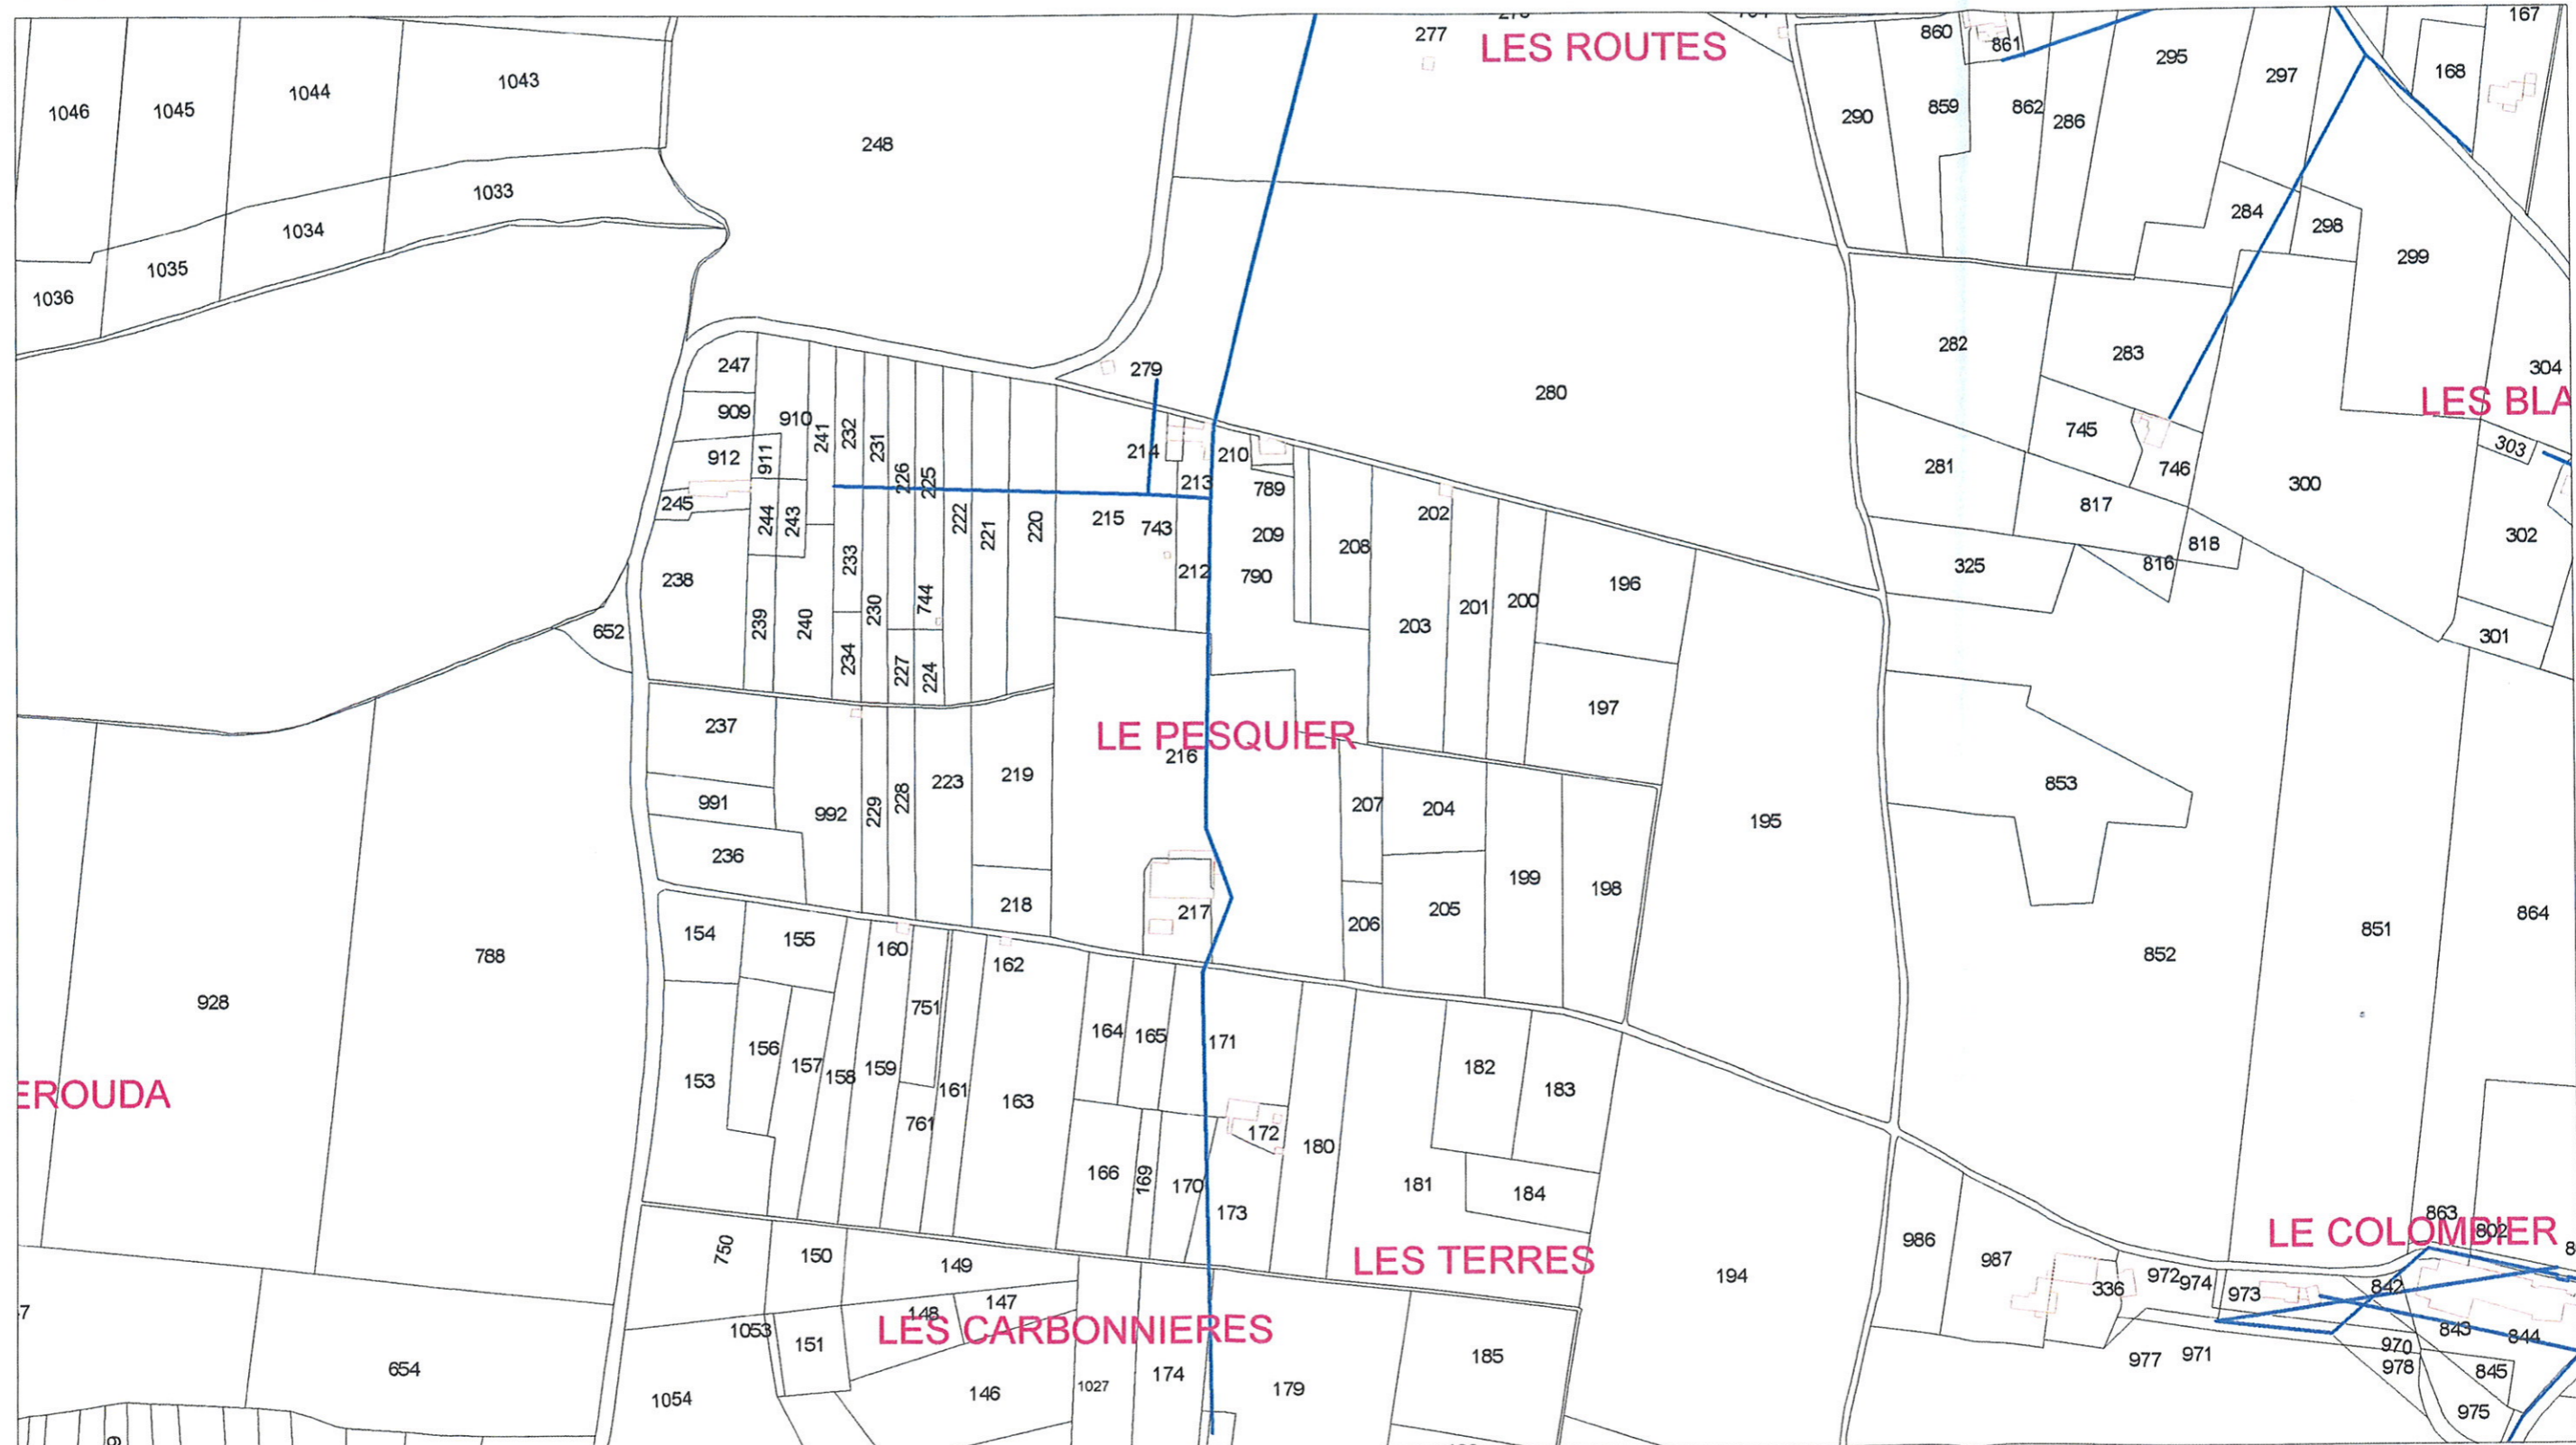


LEGENDE I4B

Echelle : 1/5000

**TRANSPORT DISTRIBUTION D'ENERGIE ELECTRIQUE
SERVITUDES D'ENCRAGE, D'APPUI, DE PASSAGE,
D'ELAGAGE ET D'ABATTAGE D'ARBRES RELATIVES AUX LIGNES DE TRANSPORT DISTRIBUTION D'ENERGIE ELECTRIQUE**

Lois des 15.06.1906 et 13.07.1925
Décret 91.1147 du 14.10.1991

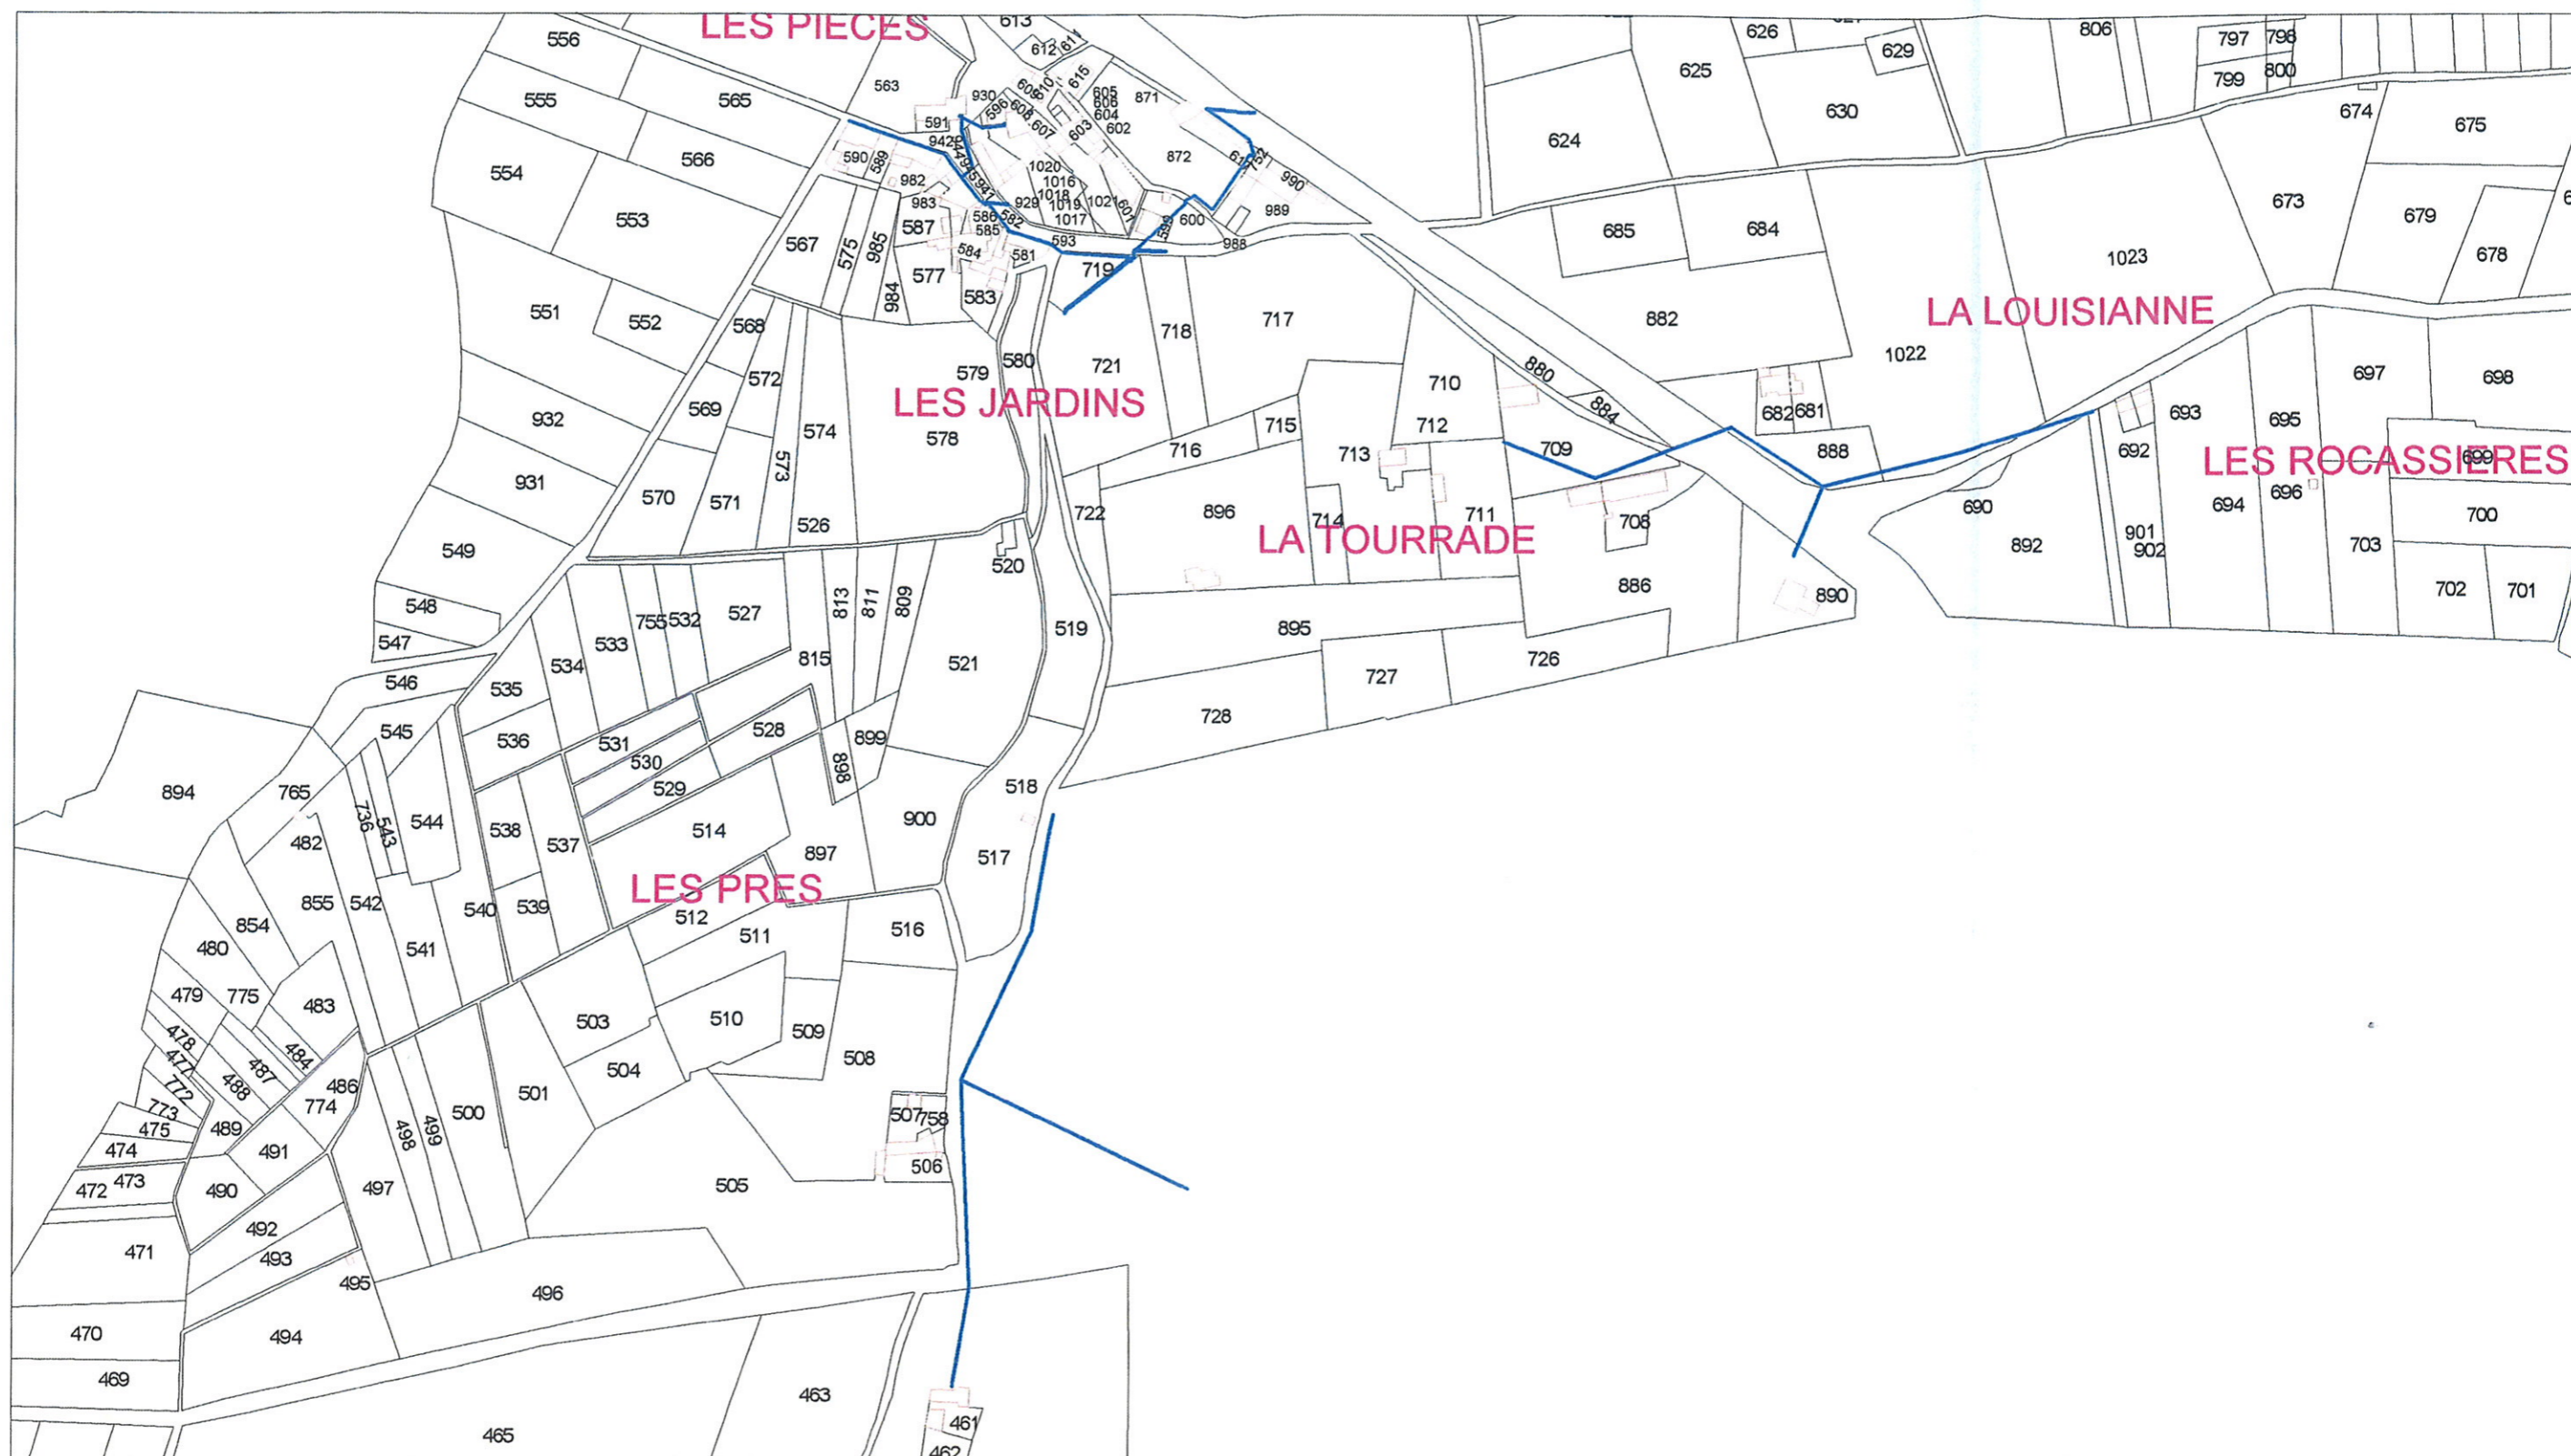


LEGENDE I4B

Echelle : 1/5000


**TRANSPORT DISTRIBUTION D'ENERGIE ELECTRIQUE
SERVITUDES D'ENCRAGE, D'APPUI, DE PASSAGE,
D'ELAGAGE ET D'ABATTAGE D'ARBRES RELATIVES AUX LIGNES DE TRANSPORT DISTRIBUTION D'ENERGIE ELECTRIQUE**

Lois des 15.06.1906 et 13.07.1925
Décret 91.1147 du 14.10.1991

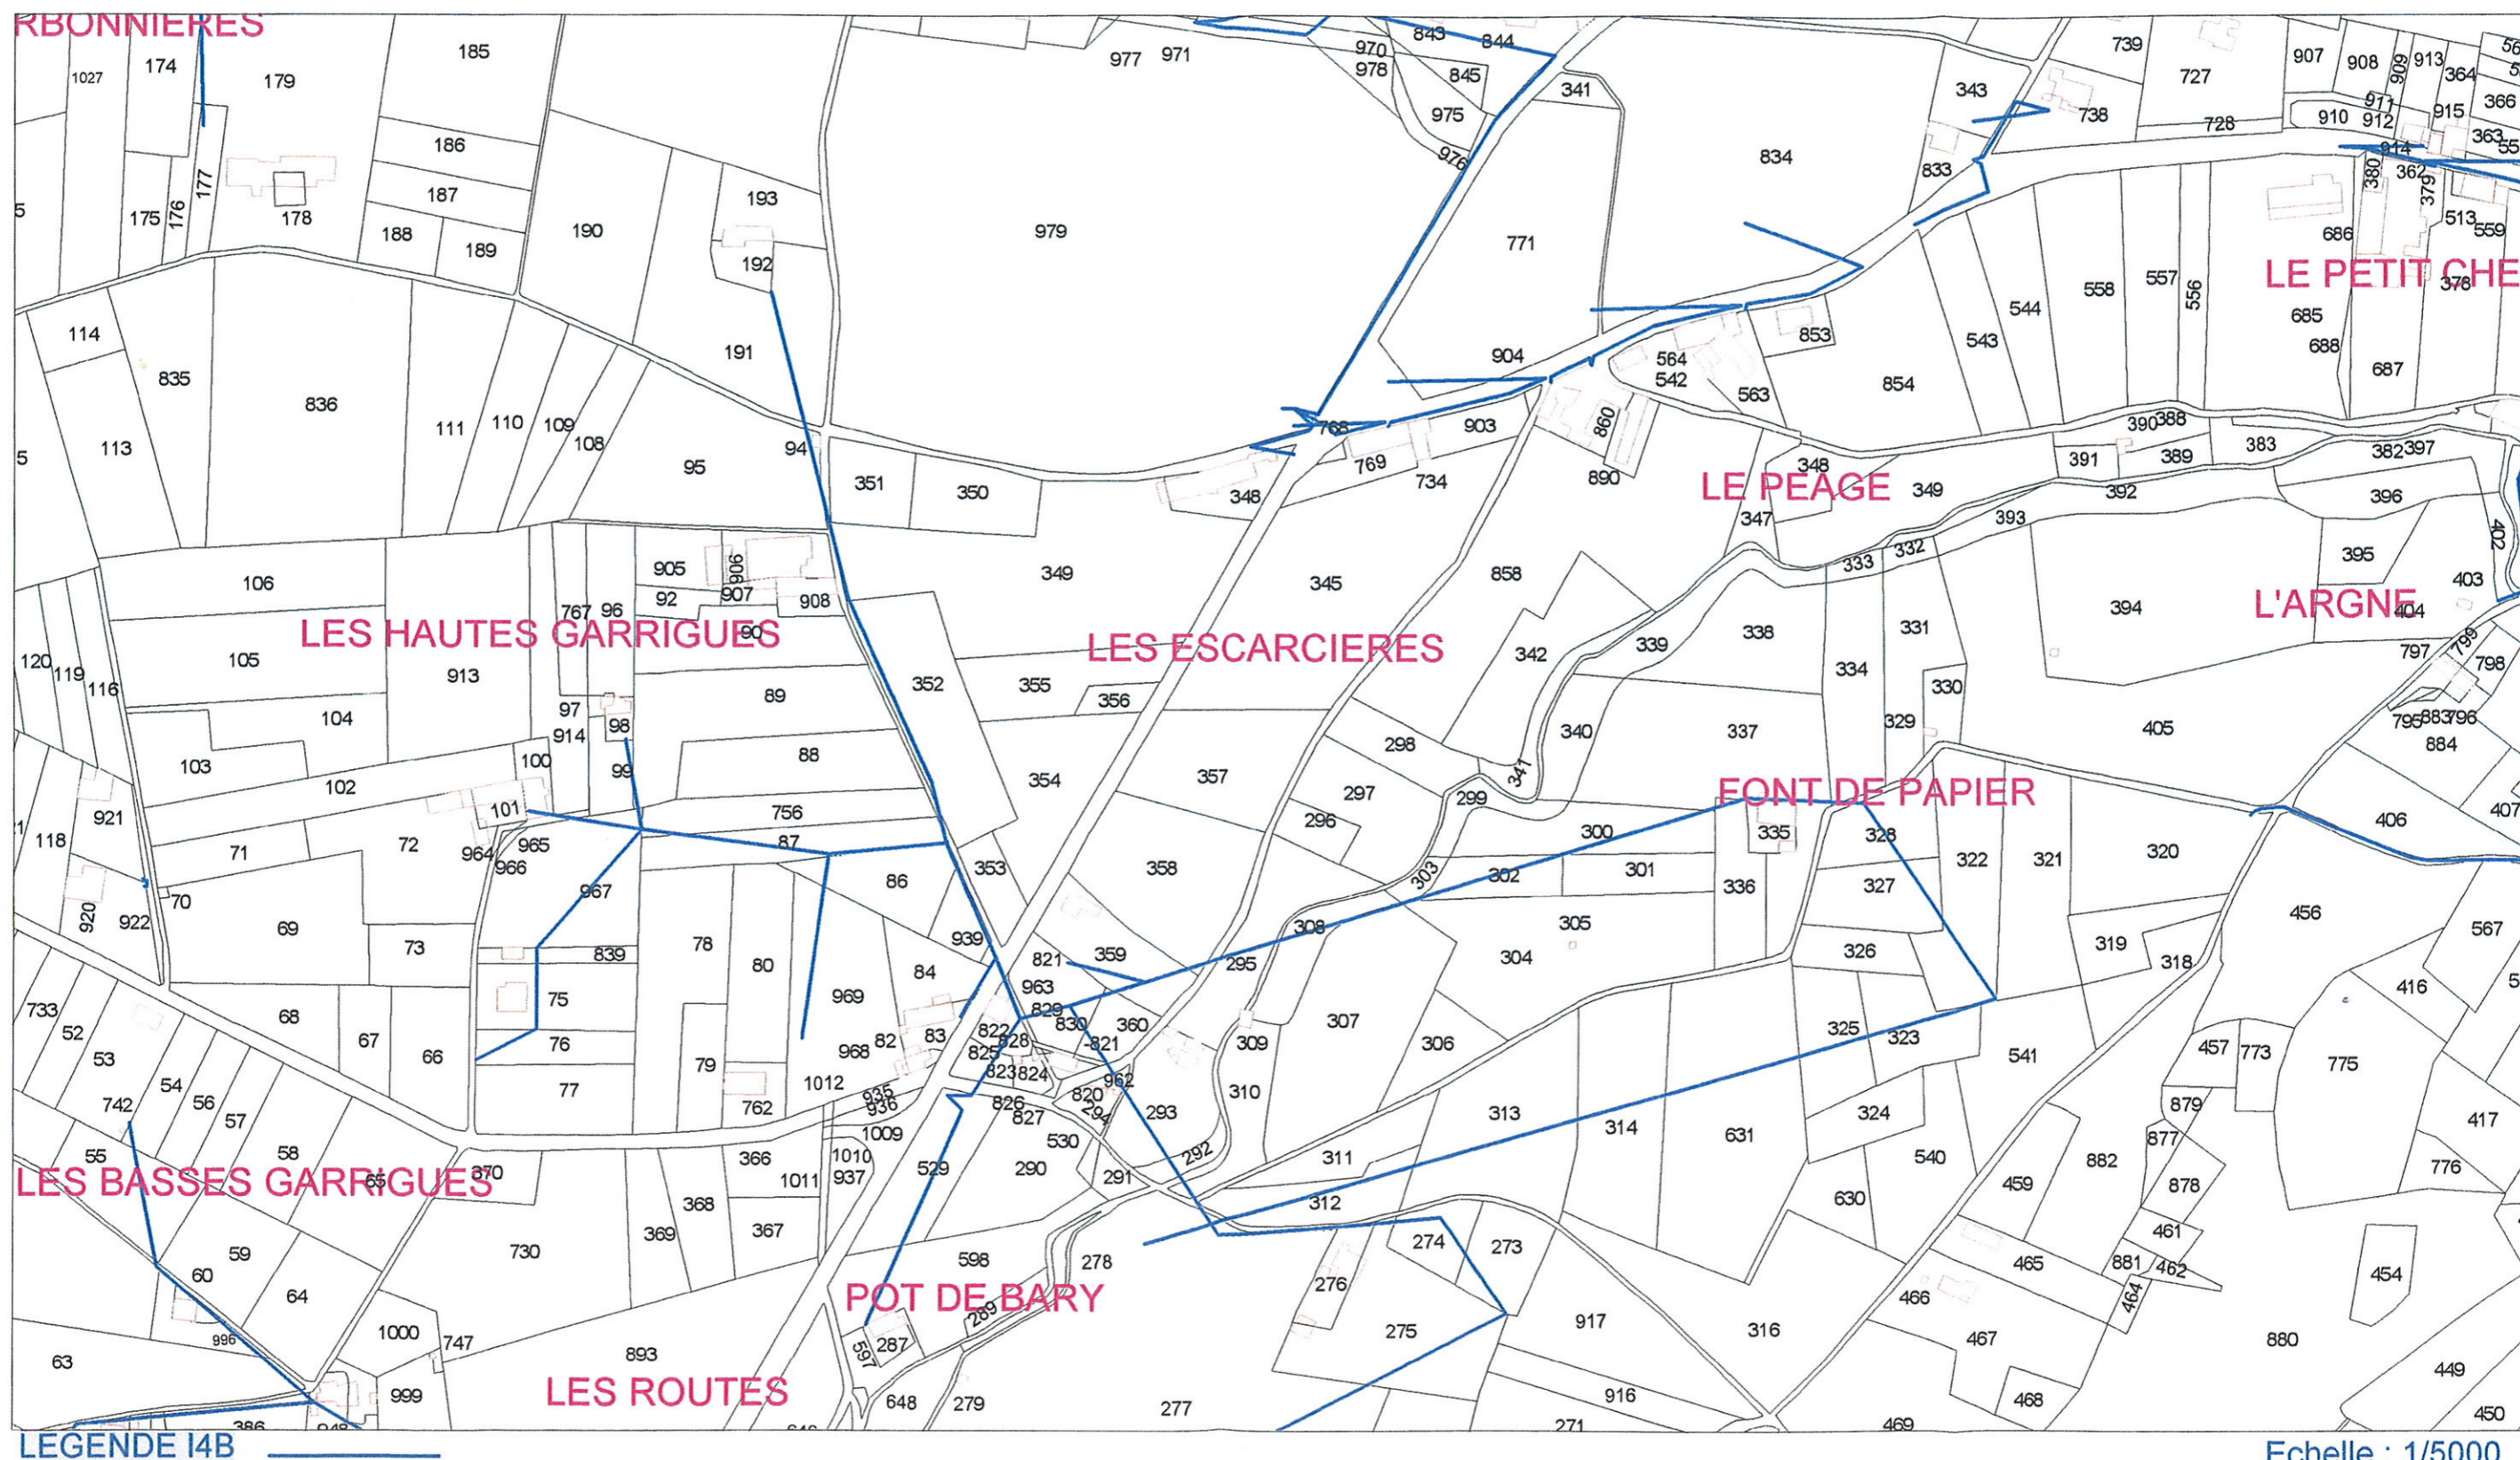

**TRANSPORT DISTRIBUTION D'ENERGIE ELECTRIQUE
SERVITUDES D'ENCRAGE, D'APPUI, DE PASSAGE,
D'ELAGAGE ET D'ABATTAGE D'ARBRES RELATIVES AUX LIGNES DE TRANSPORT DISTRIBUTION D'ENERGIE ELECTRIQUE**

Lois des 15.06.1906 et 13.07.1925
Décret 91.1147 du 14.10.1991

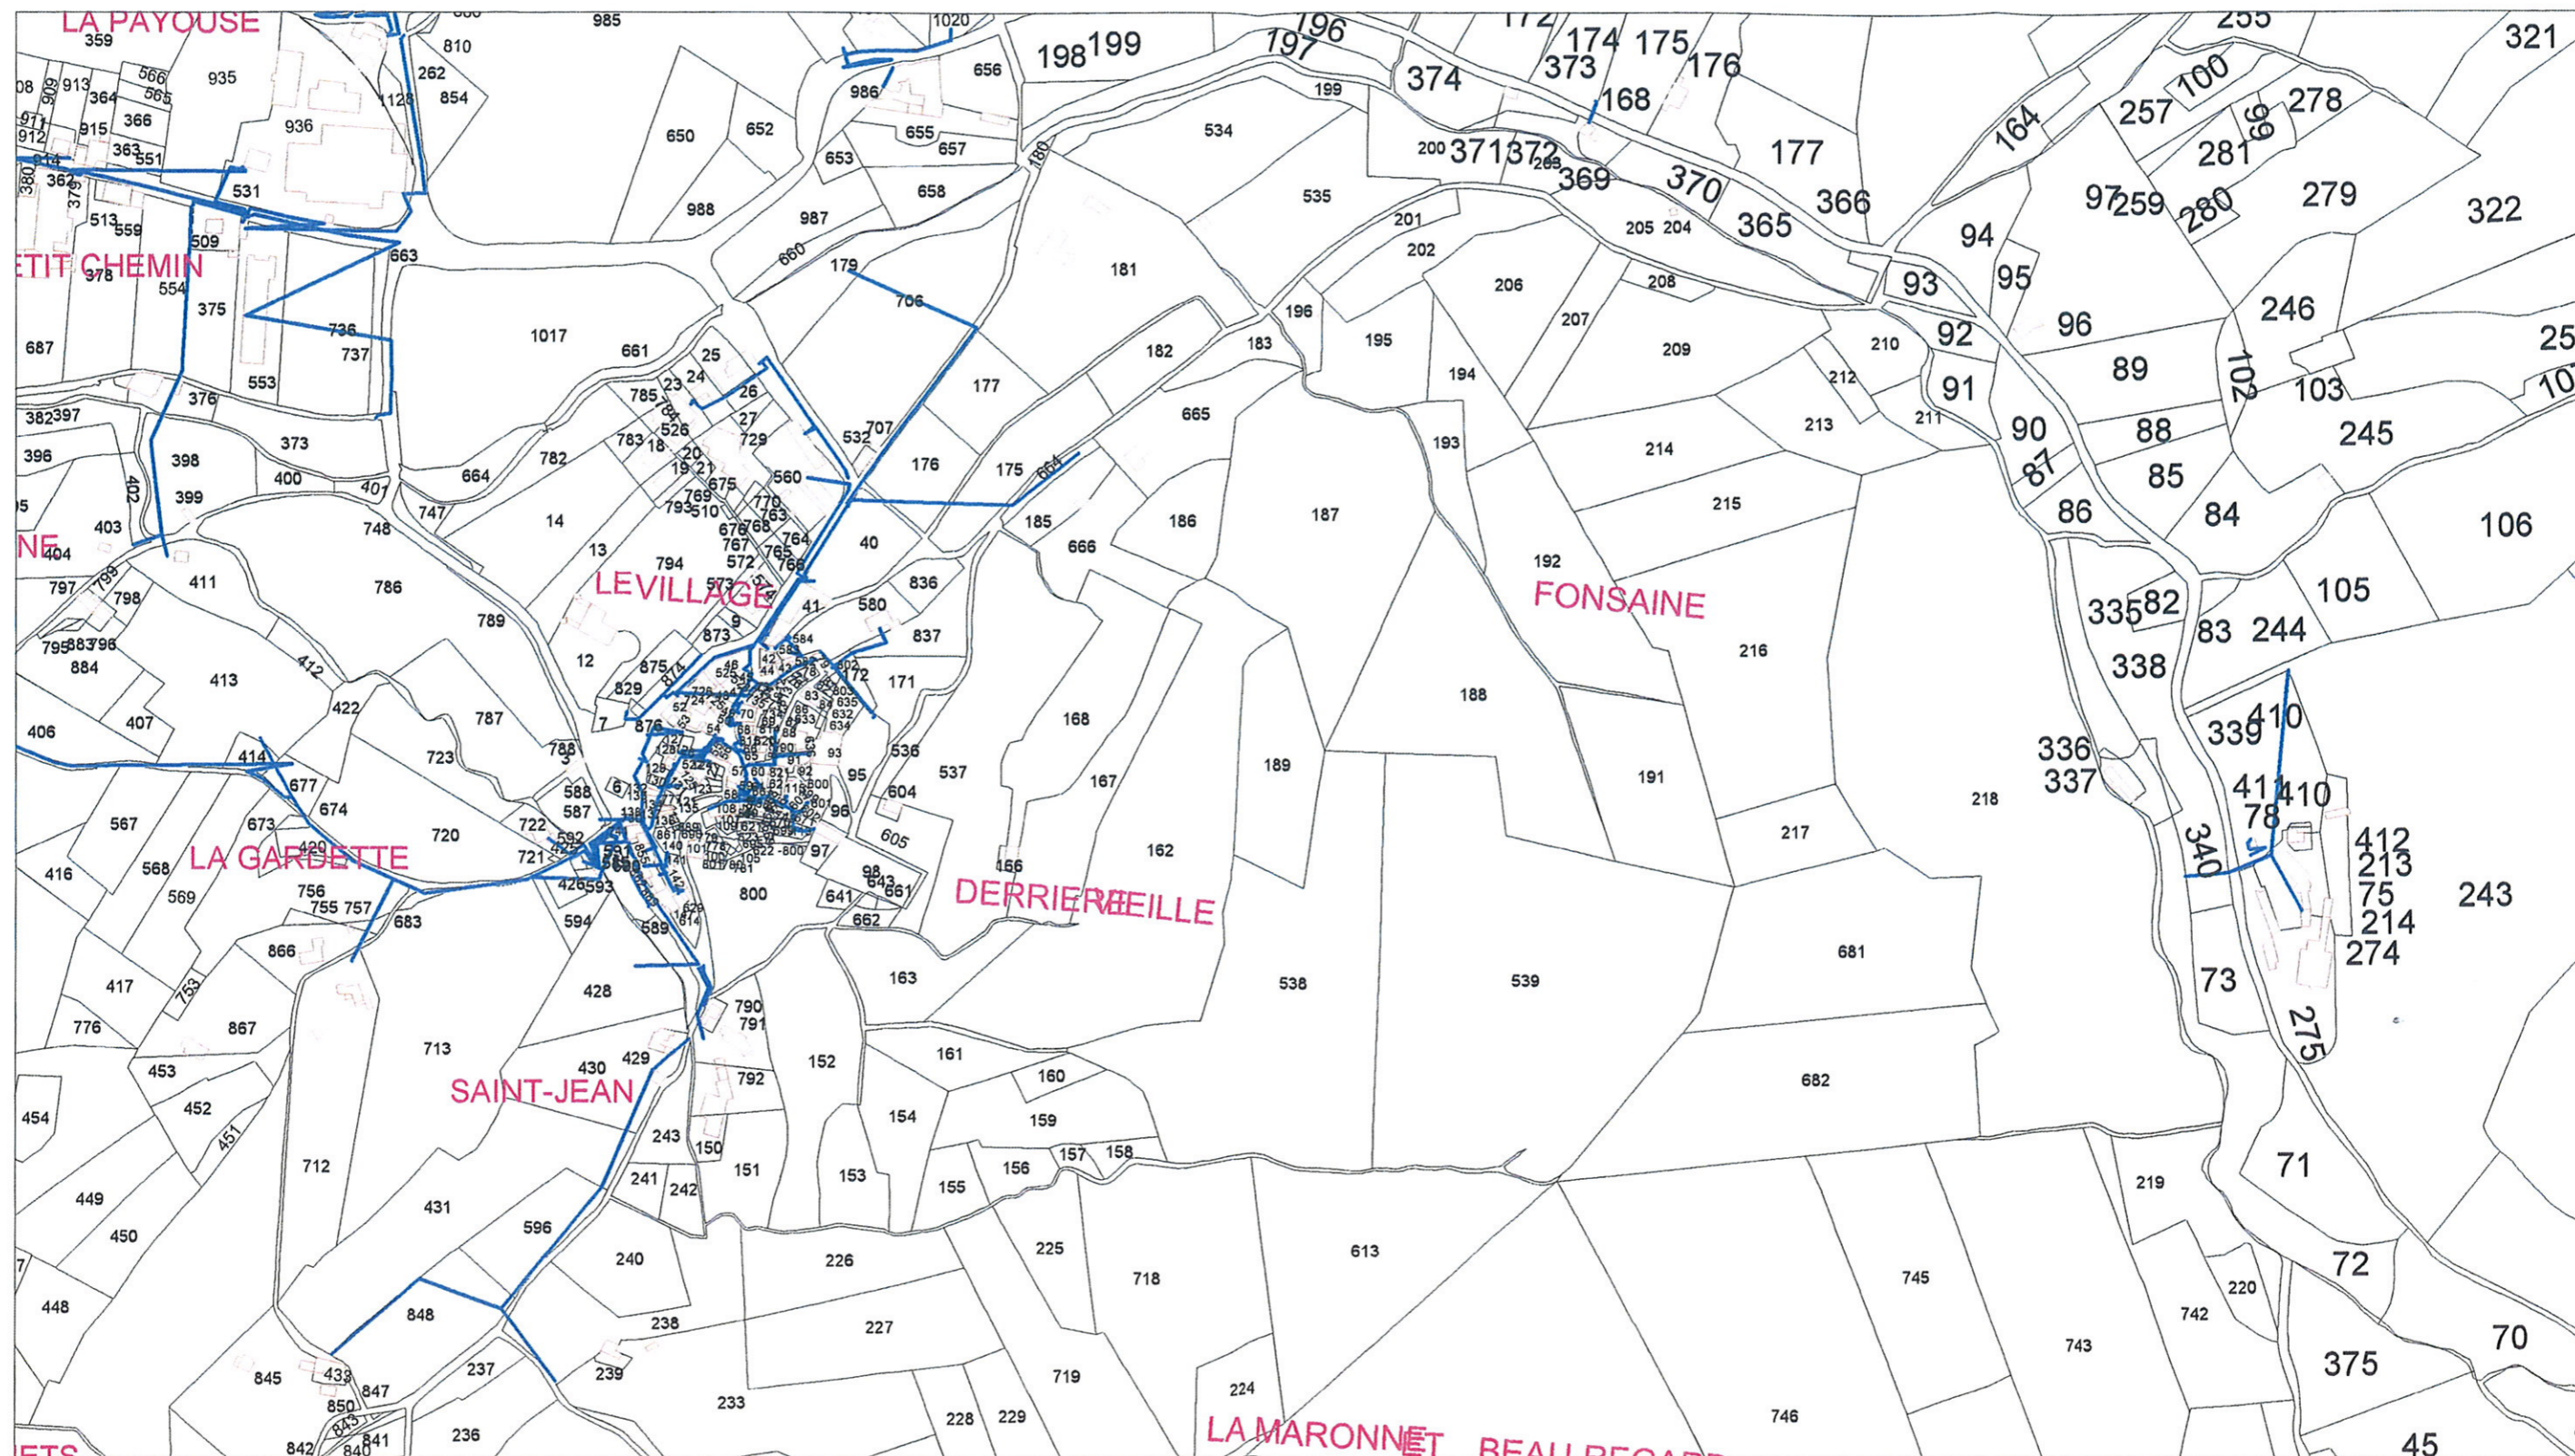


LEGENDE I4B

Echelle : 1/6000

**TRANSPORT DISTRIBUTION D'ENERGIE ELECTRIQUE
SERVITUDES D'ENCRAGE, D'APPUI, DE PASSAGE,
D'ELAGAGE ET D'ABATTAGE D'ARBRES RELATIVES AUX LIGNES DE TRANSPORT DISTRIBUTION D'ENERGIE ELECTRIQUE**

Lois des 15.06.1906 et 13.07.1925
Décret 91.1147 du 14.10.1991

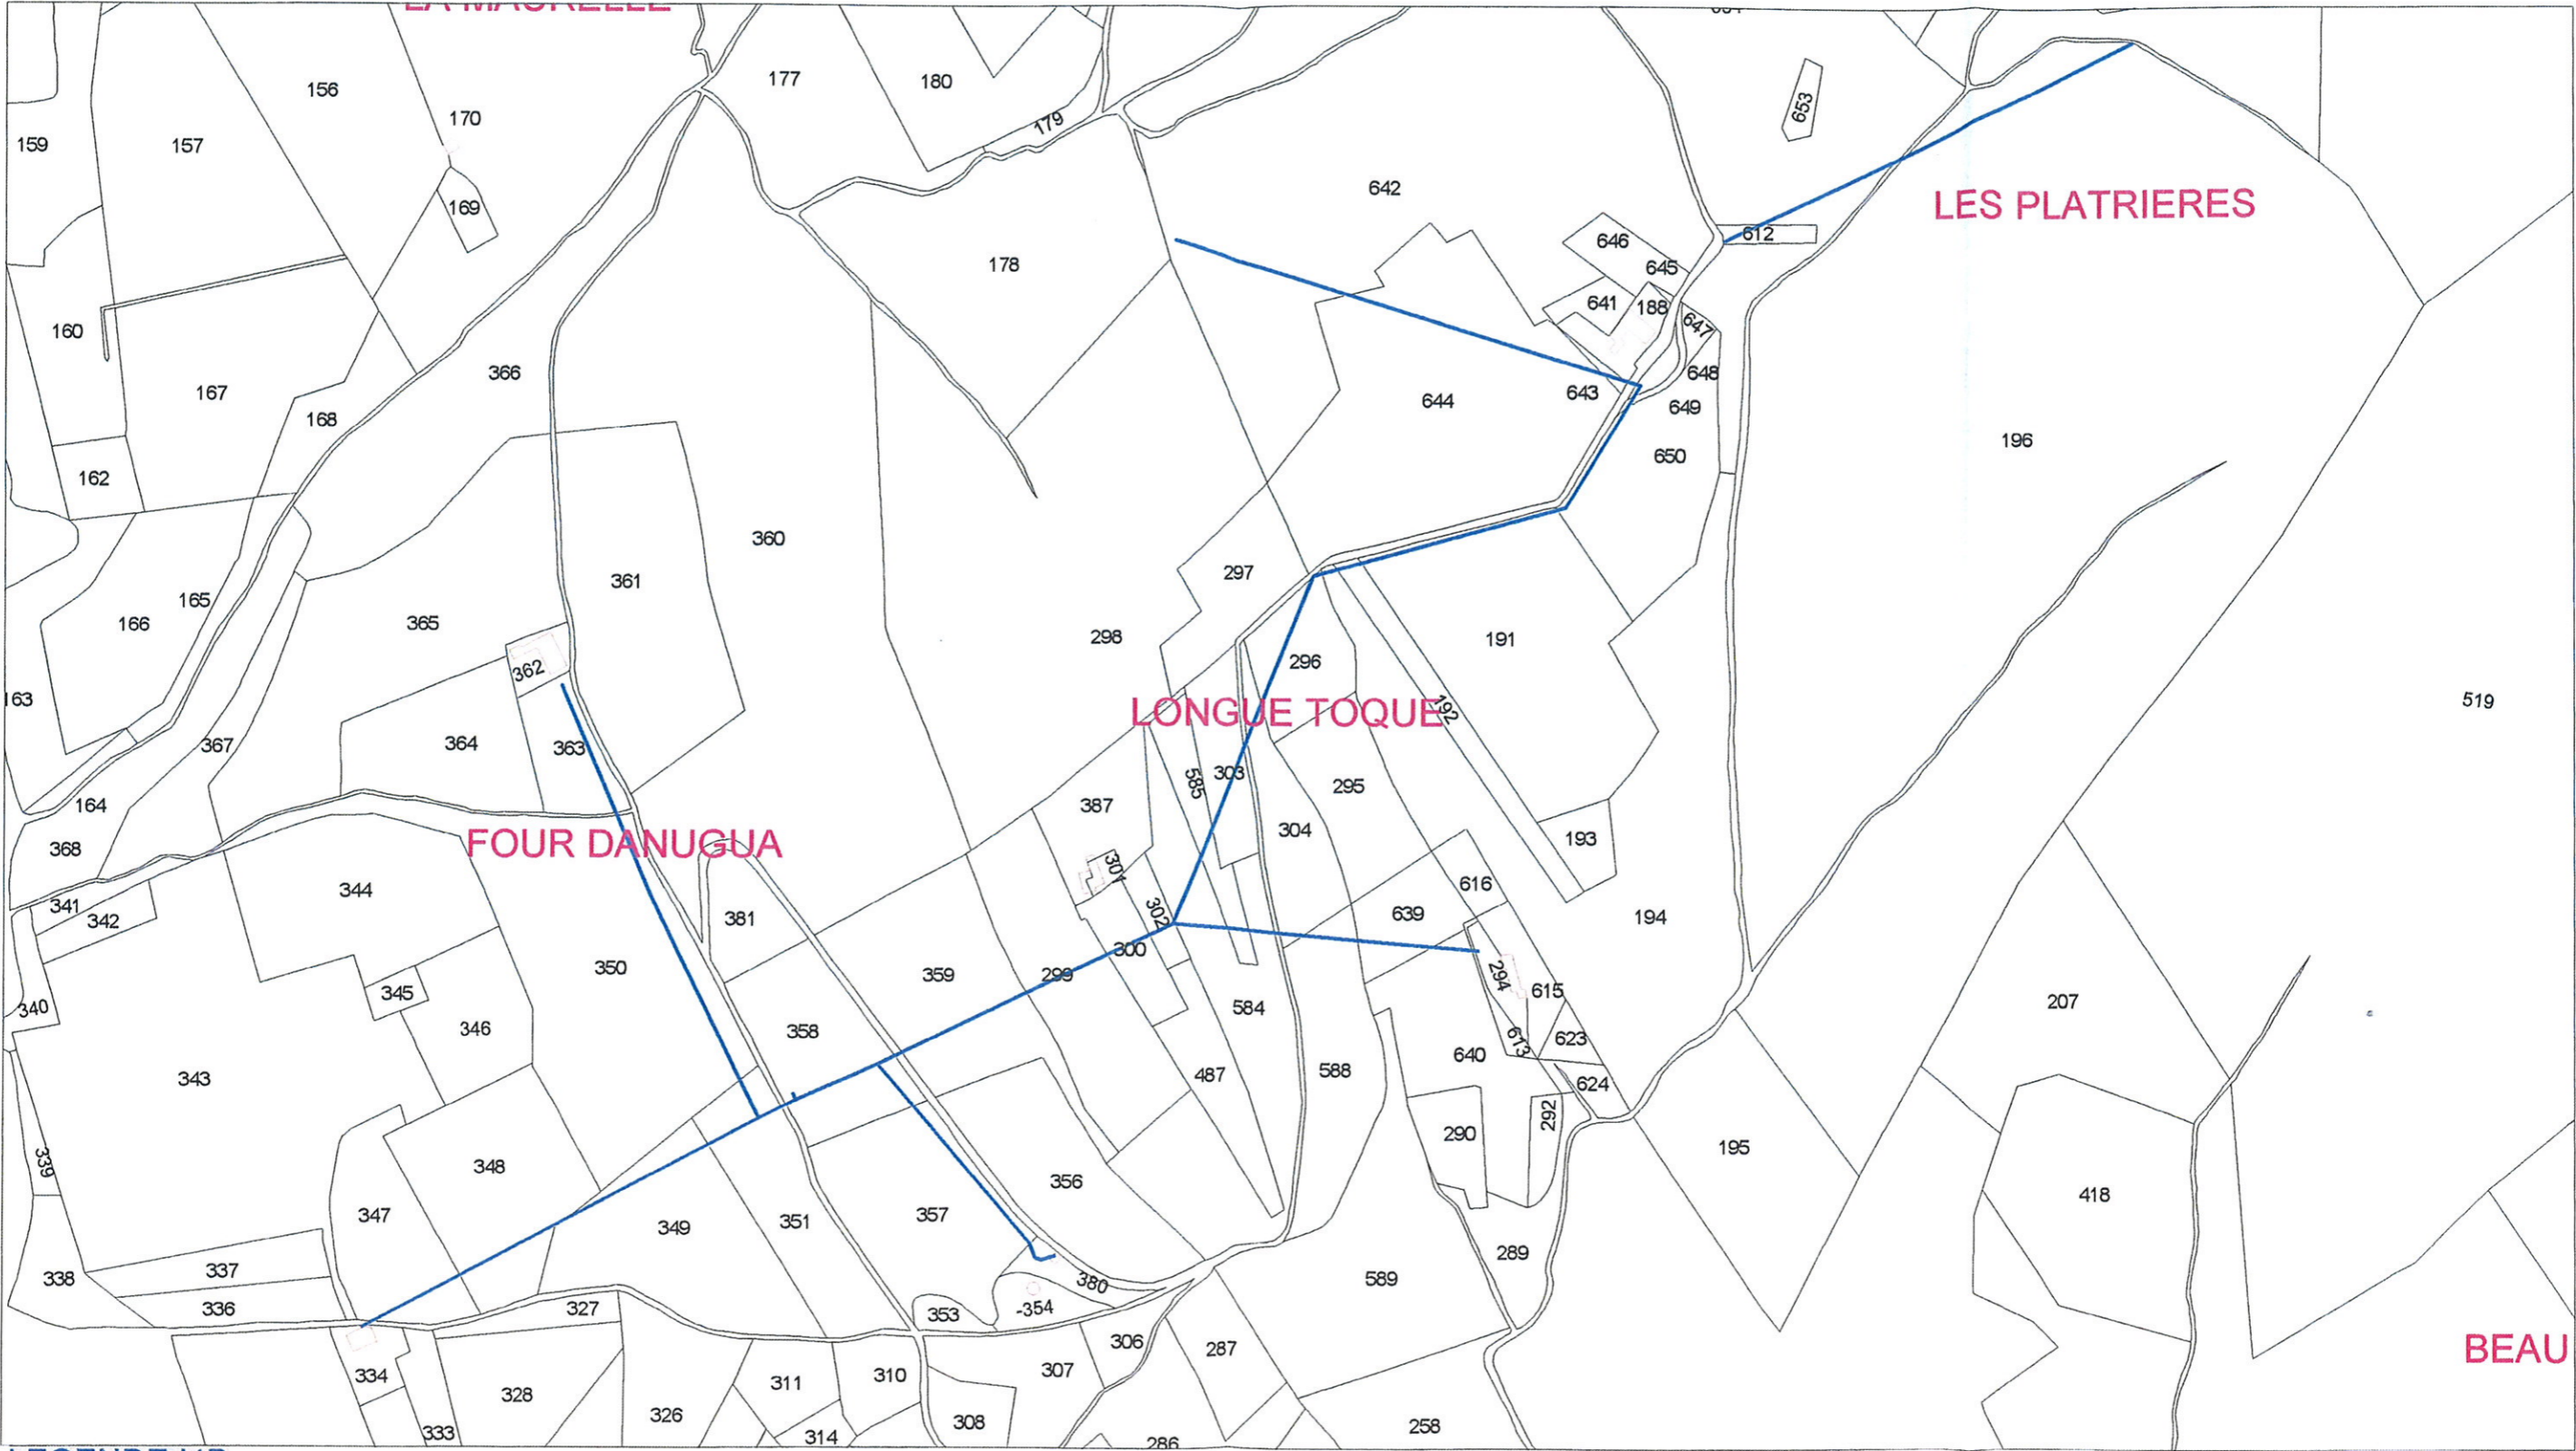


LEGENDE I4B

Echelle : 1/5000

TRANSPORT DISTRIBUTION D'ENERGIE ELECTRIQUE
SERVITUDES D'ENCRAGE, D'APPUI, DE PASSAGE,
D'ELAGAGE ET D'ABATTAGE D'ARBRES RELATIVES AUX LIGNES DE TRANSPORT DISTRIBUTION D'ENERGIE ELECTRIQUE

Lois des 15.06.1906 et 13.07.1925
Décret 91.1147 du 14.10.1991

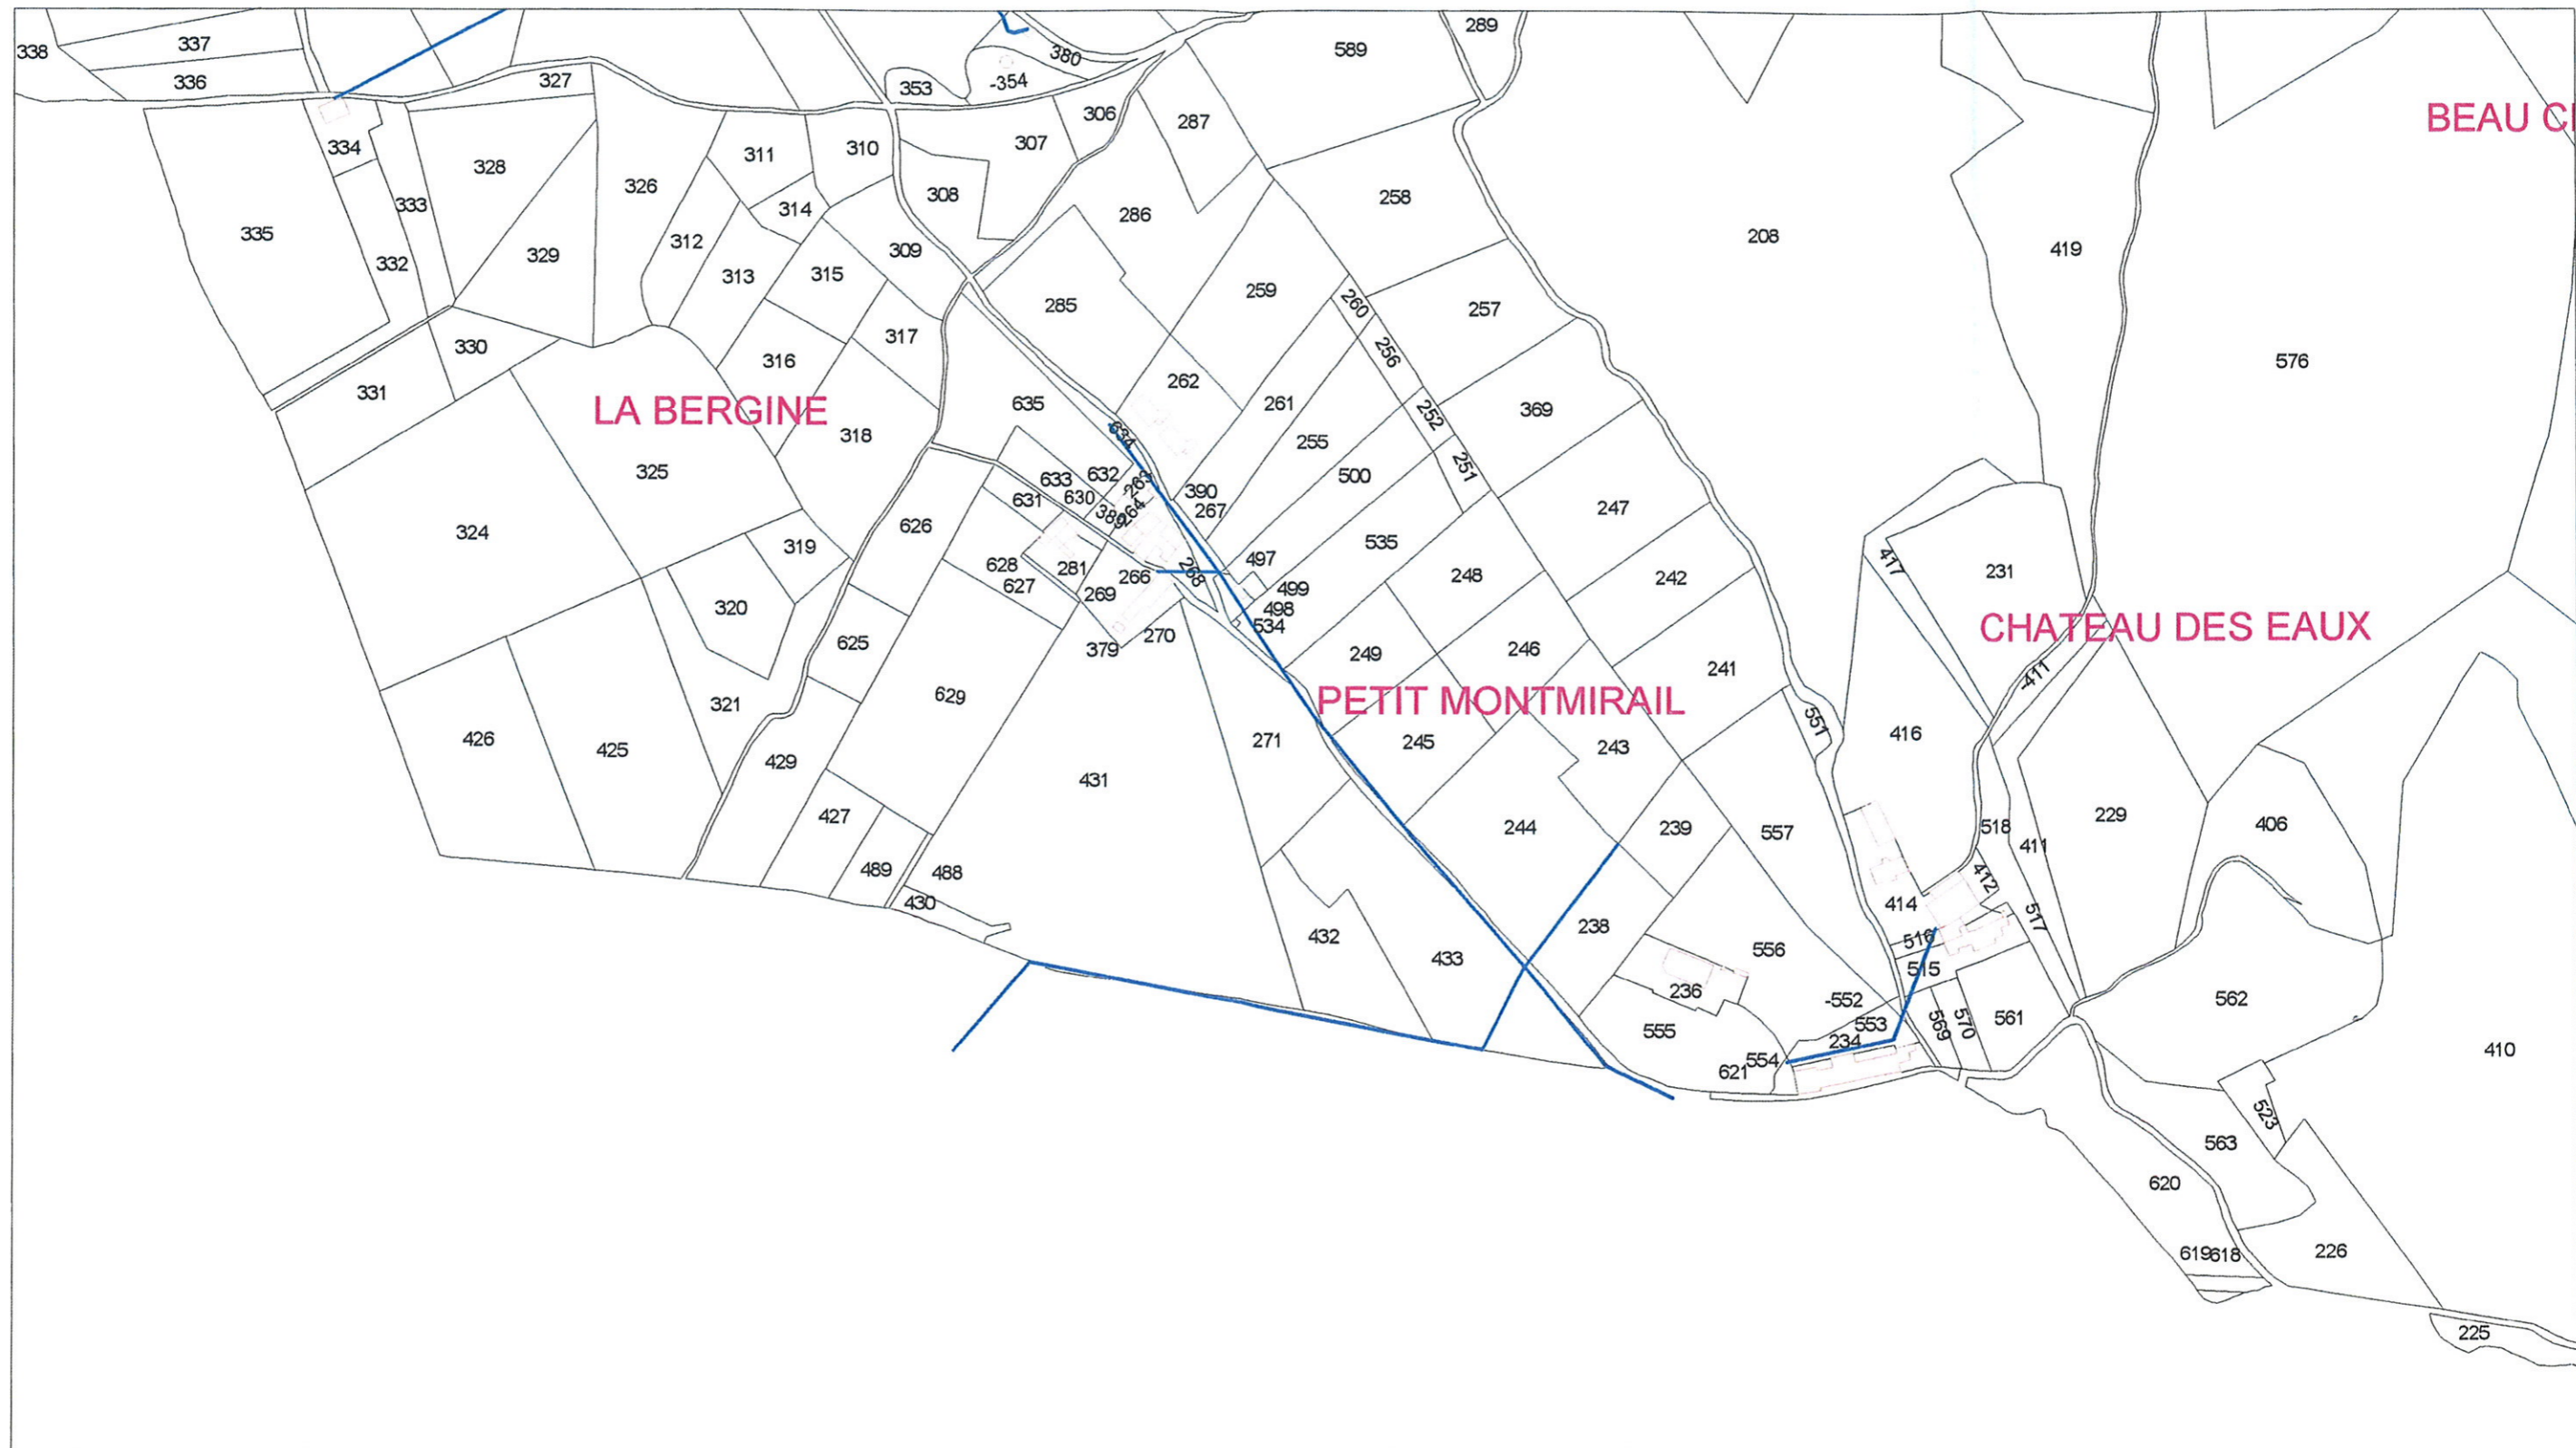


LEGENDE I4B 

Echelle : 1/5000

**TRANSPORT DISTRIBUTION D'ENERGIE ELECTRIQUE
SERVITUDES D'ENCRAGE, D'APPUI, DE PASSAGE,
D'ELAGAGE ET D'ABATTAGE D'ARBRES RELATIVES AUX LIGNES DE TRANSPORT DISTRIBUTION D'ENERGIE ELECTRIQUE**

Lois des 15.06.1906 et 13.07.1925
Décret 91.1147 du 14.10.1991

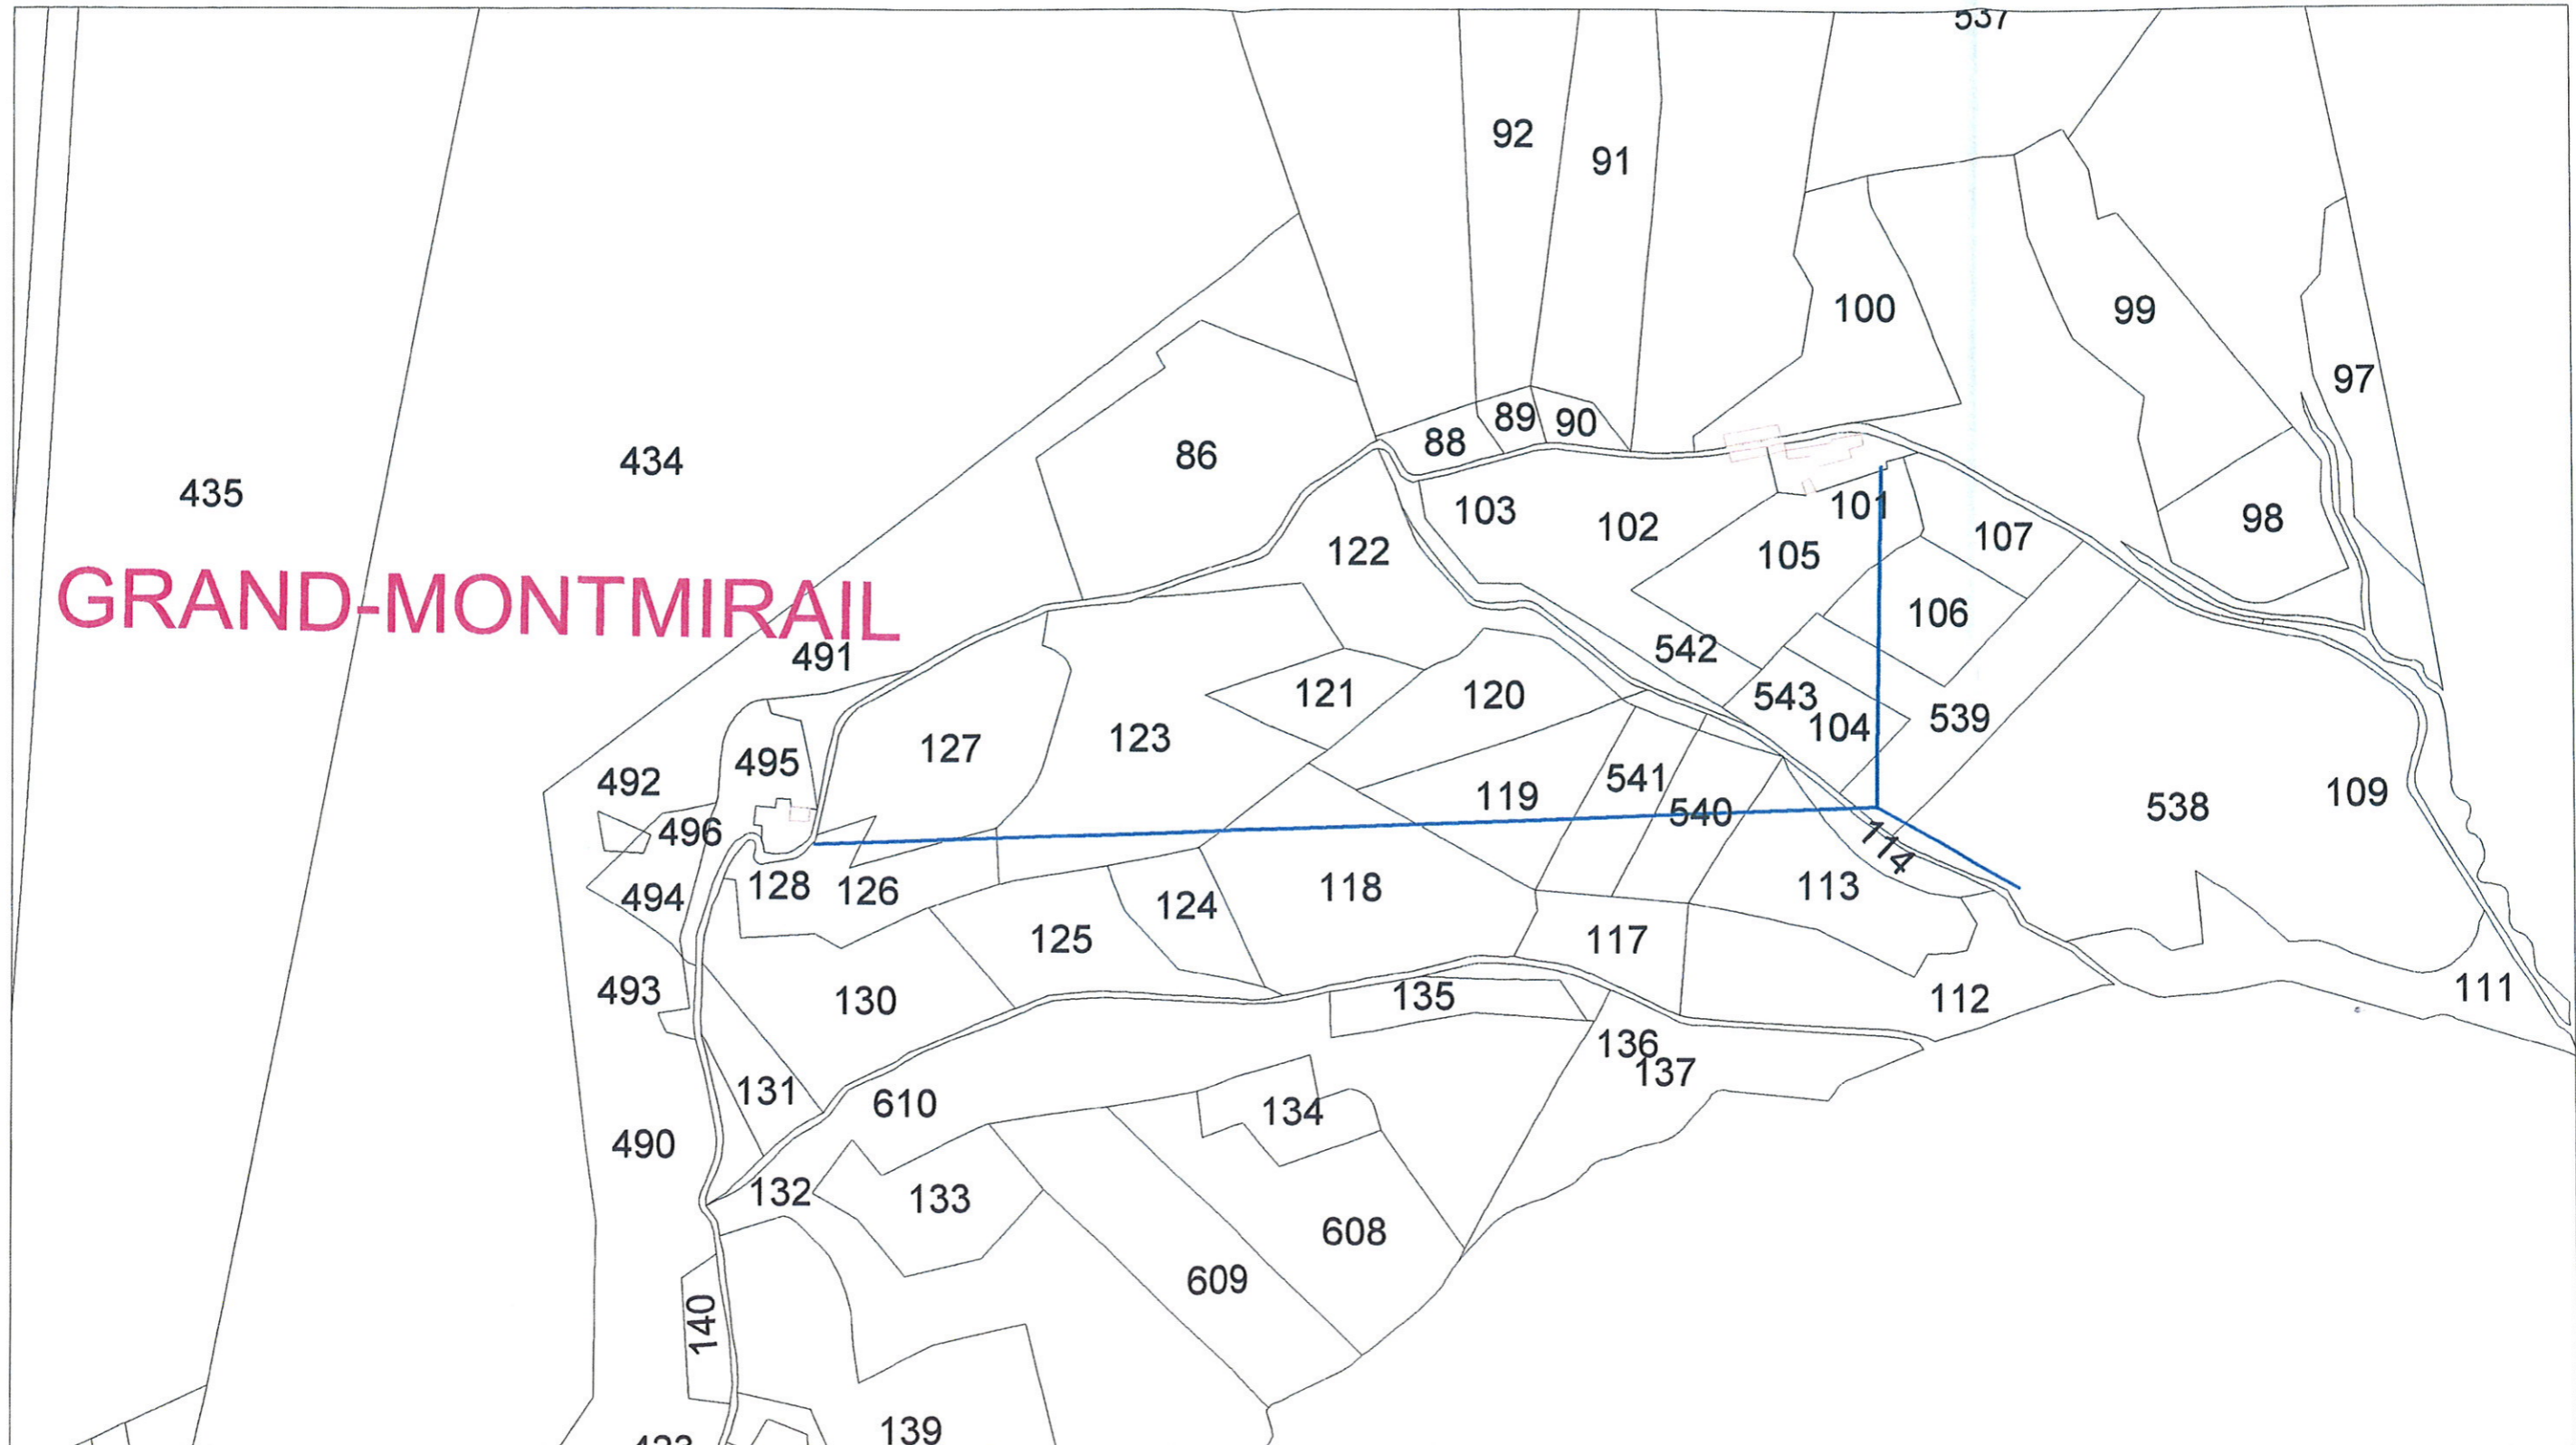


LEGENDE I4B

Echelle : 1/5000

TRANSPORT DISTRIBUTION D'ENERGIE ELECTRIQUE
SERVITUDES D'ENCRAGE, D'APPUI, DE PASSAGE,
D'ELAGAGE ET D'ABATTAGE D'ARBRES RELATIVES AUX LIGNES DE TRANSPORT DISTRIBUTION D'ENERGIE ELECTRIQUE

Ndf : 2005_07_PAC_plandet_I4B_GIGONDAS_14

Lois des 15.06.1906 et 13.07.1925
Décret 91.1147 du 14.10.1991

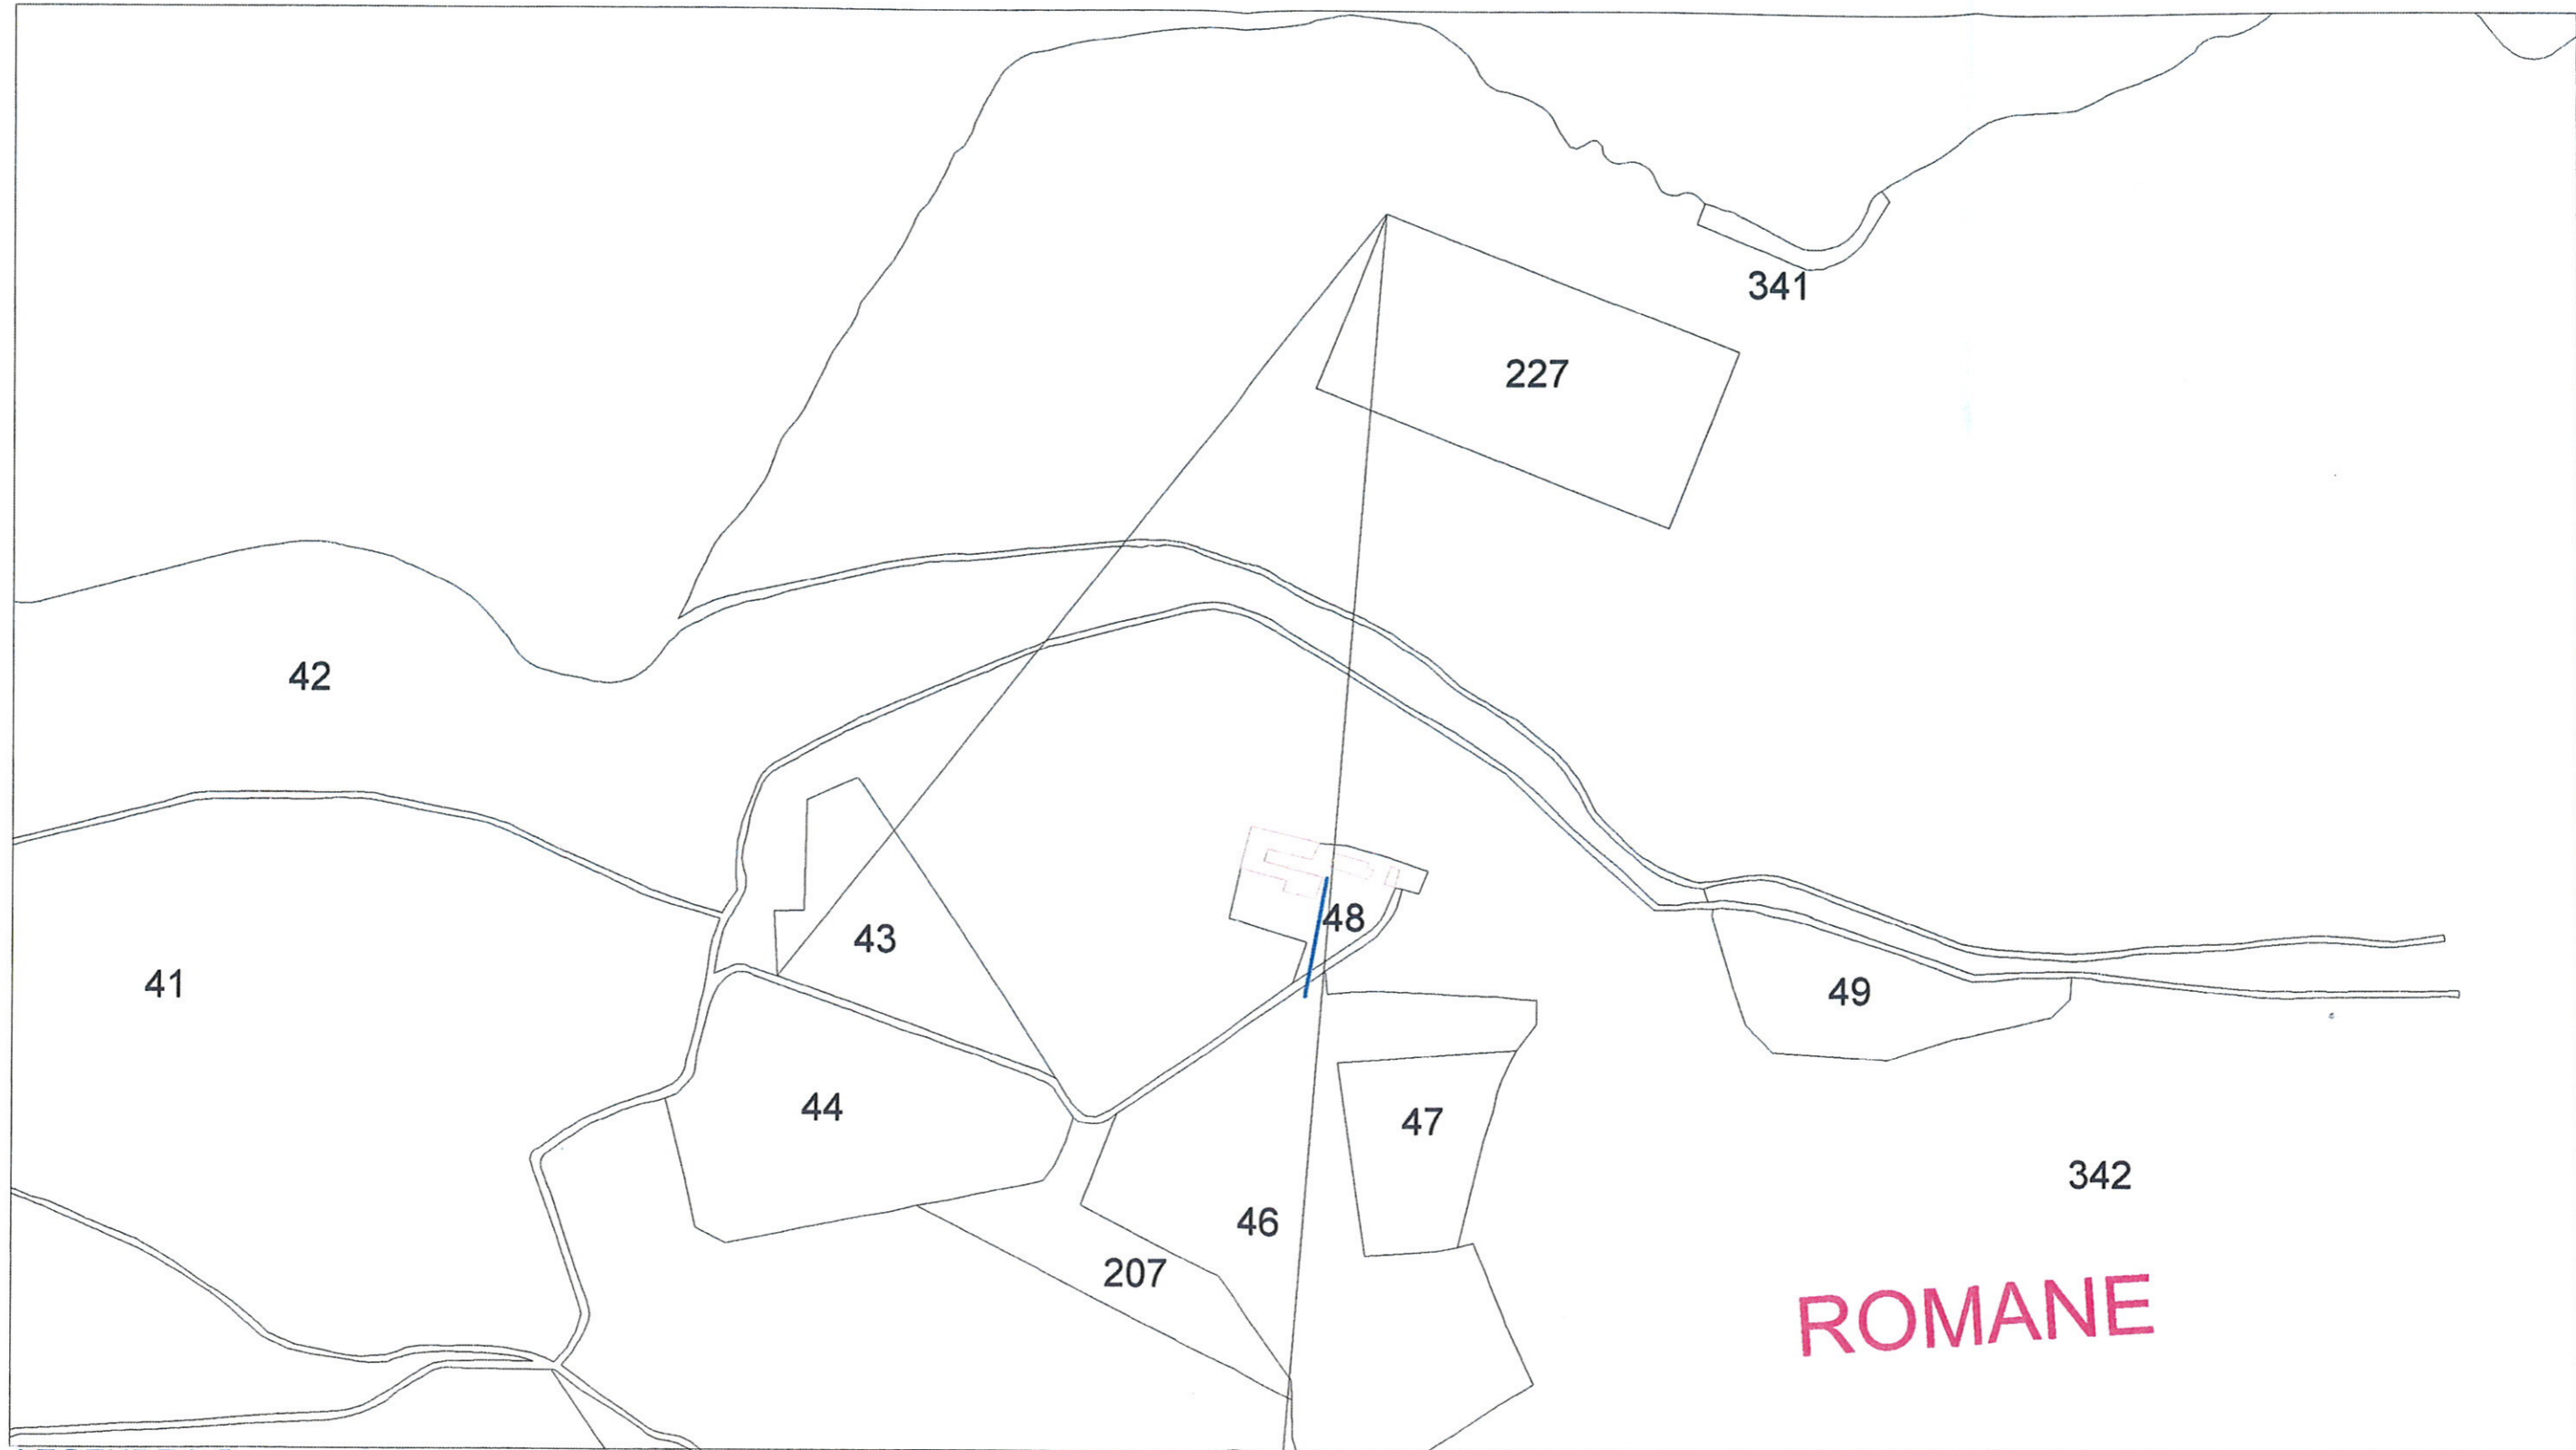

LEGENDE I4B

Echelle : 1/5000

TRANSPORT DISTRIBUTION D'ENERGIE ELECTRIQUE
SERVITUDES D'ENCRAGE, D'APPUI, DE PASSAGE,
D'ELAGAGE ET D'ABATTAGE D'ARBRES RELATIVES AUX LIGNES DE TRANSPORT DISTRIBUTION D'ENERGIE ELECTRIQUE

Ndf : 2005_07_PAC_plandet_I4B_GIGONDAS_15

SERVITUDE AS1

GIGONDAS

Servitude d'utilité publique : AS1

INTITULE DE LA SERVITUDE

Conservation des eaux
Servitudes résultant de l'instauration de périmètres de protection de captage public des eaux potables et minérales

MINISTERE

Ministère de la santé

TEXTES INSTITUTIFS

- Décret 91-1147 du 14/10/1991
relatif à l'exécution de travaux à proximité de certains ouvrages souterrains, aériens ou subaquatiques de transport ou de distribution.
- Décret 2001-1220 du 20/12/2001
- Loi sur l'eau du 03/01/1992
- Code de la Santé Publique,
articles L 1321-2, R 1321-8 et R 1321-13
eaux destinées à la consommation humaine.

GESTIONNAIRE

Agences Régionales de santé (ARS)

OBJET LOCAL

Captage "source des Florets"
sur la commune de Gigondas

ACTE DE CREATION

Arrêté préfectoral n°2011298-0009 du 25/10/2011

DETAIL

Instauration de périmètres de protection immédiate, rapprochée et éloignée autour de l'ouvrage de captage.

LEGENDE




Limite communale


Représentation graphique de la servitude




Source

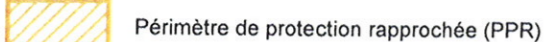

Périmètre de protection rapprochée (PPR)

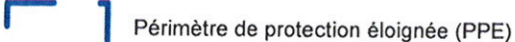

Périmètre de protection éloignée (PPE)

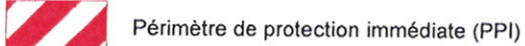

Périmètre de protection immédiate (PPI)

Plan de situation - Echelle : 1/10000°

Source : A.R.S., 12/2011

Cartographie : ©N_Scan25_084_2000©

Nom de fichier : SUP-AS1_1112_84049_01




Département de VAUCLUSE
Commune de GIGONDAS

Plan Local d'Urbanisme

Servitudes d'utilité publique

Extraits de plans

Servitudes A1, A7, AC2, PT2, T5, I4B et AS1

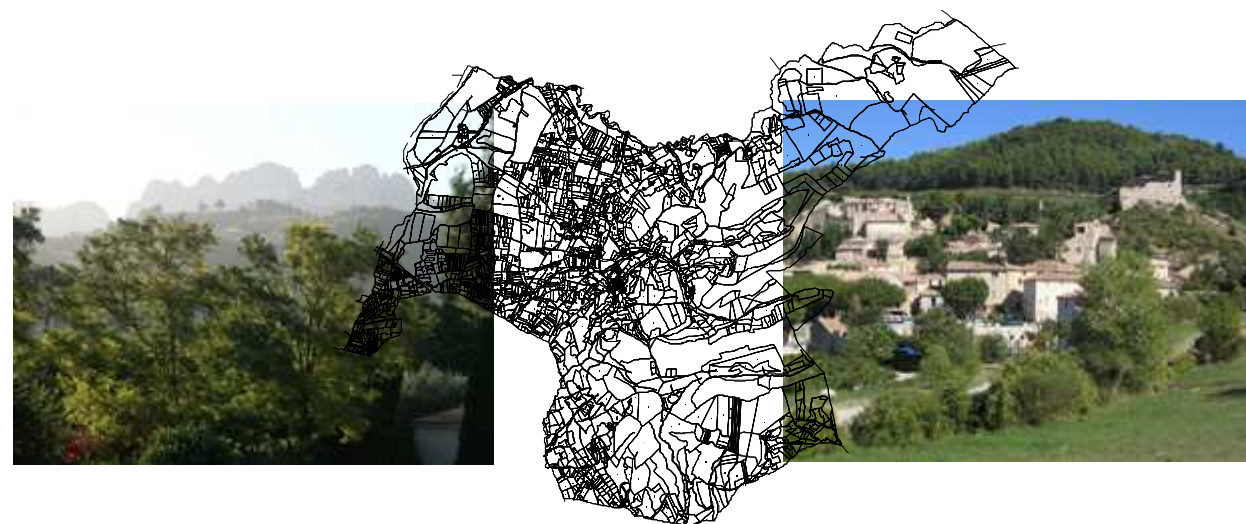

28/03/2013

Conçu par la	COMMUNE
Dressé par	HABITAT & DEVELOPPEMENT DE VAUCLUSE Place du Marché – 84 510 Caumont / Durance ☎ 04 90 23 12 12 E-mail : Hd84@wanadoo.fr
B. WIBAUX	Ingénieur aménagement rural Direction animation
JB.PORHEL	Chargé de Mission Urbanisme