

GIGONDAS



SOLiHA HABITAT
ET TERRITOIRES 84
SOLIDAIRES POUR L'HABITAT

Conçu par	COMMUNE
Dressé par	SOLiHA Vaucluse
JB.PORHEL	Chargé de mission Urbanisme
A.BARBIEUX	Chargé d'études Urbanisme

Pièce n° 2

Plan Local d'Urbanisme

-


Mise en Compatibilité

Création d'un Centre de Première Intervention

-



Extrait de zonage

06/08/2020

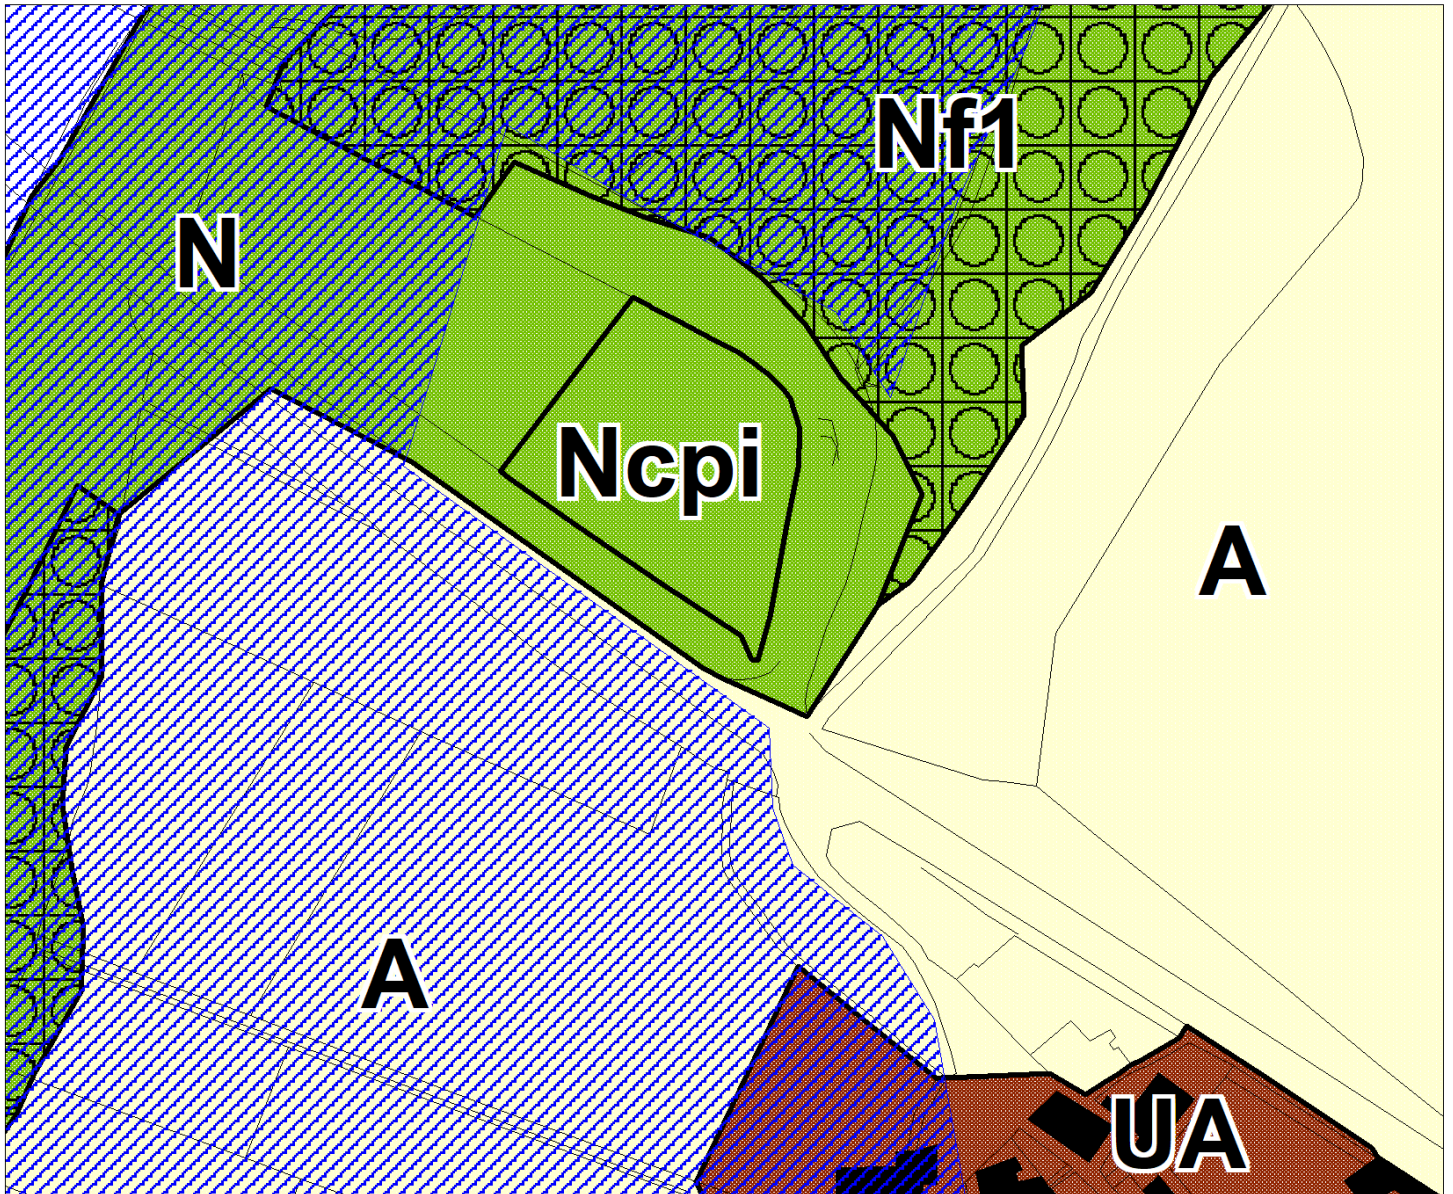


Echelle : 1/2000


LEGENDE

 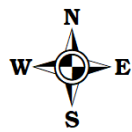

Limite de zone

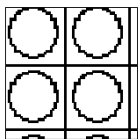

Espaces Boisés Classés

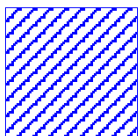

PPRI bassin versant de l'Ouvèze