

PLAN LOCAL D'URBANISME

Modification n°1


Commune de LAMPAUL-PLOUARZEL
Département du Finistère




**Annexes : Périmètre des secteurs relatifs au taux de
la Taxe d'Aménagement (TA)**


Révision générale du PLU : Approuvée le 19/02/2014/ Rendue exécutoire le 03/03/2014
Modification n°1 du PLU : Approuvée le 22/05/2019/ Rendue exécutoire le 17/06/2019



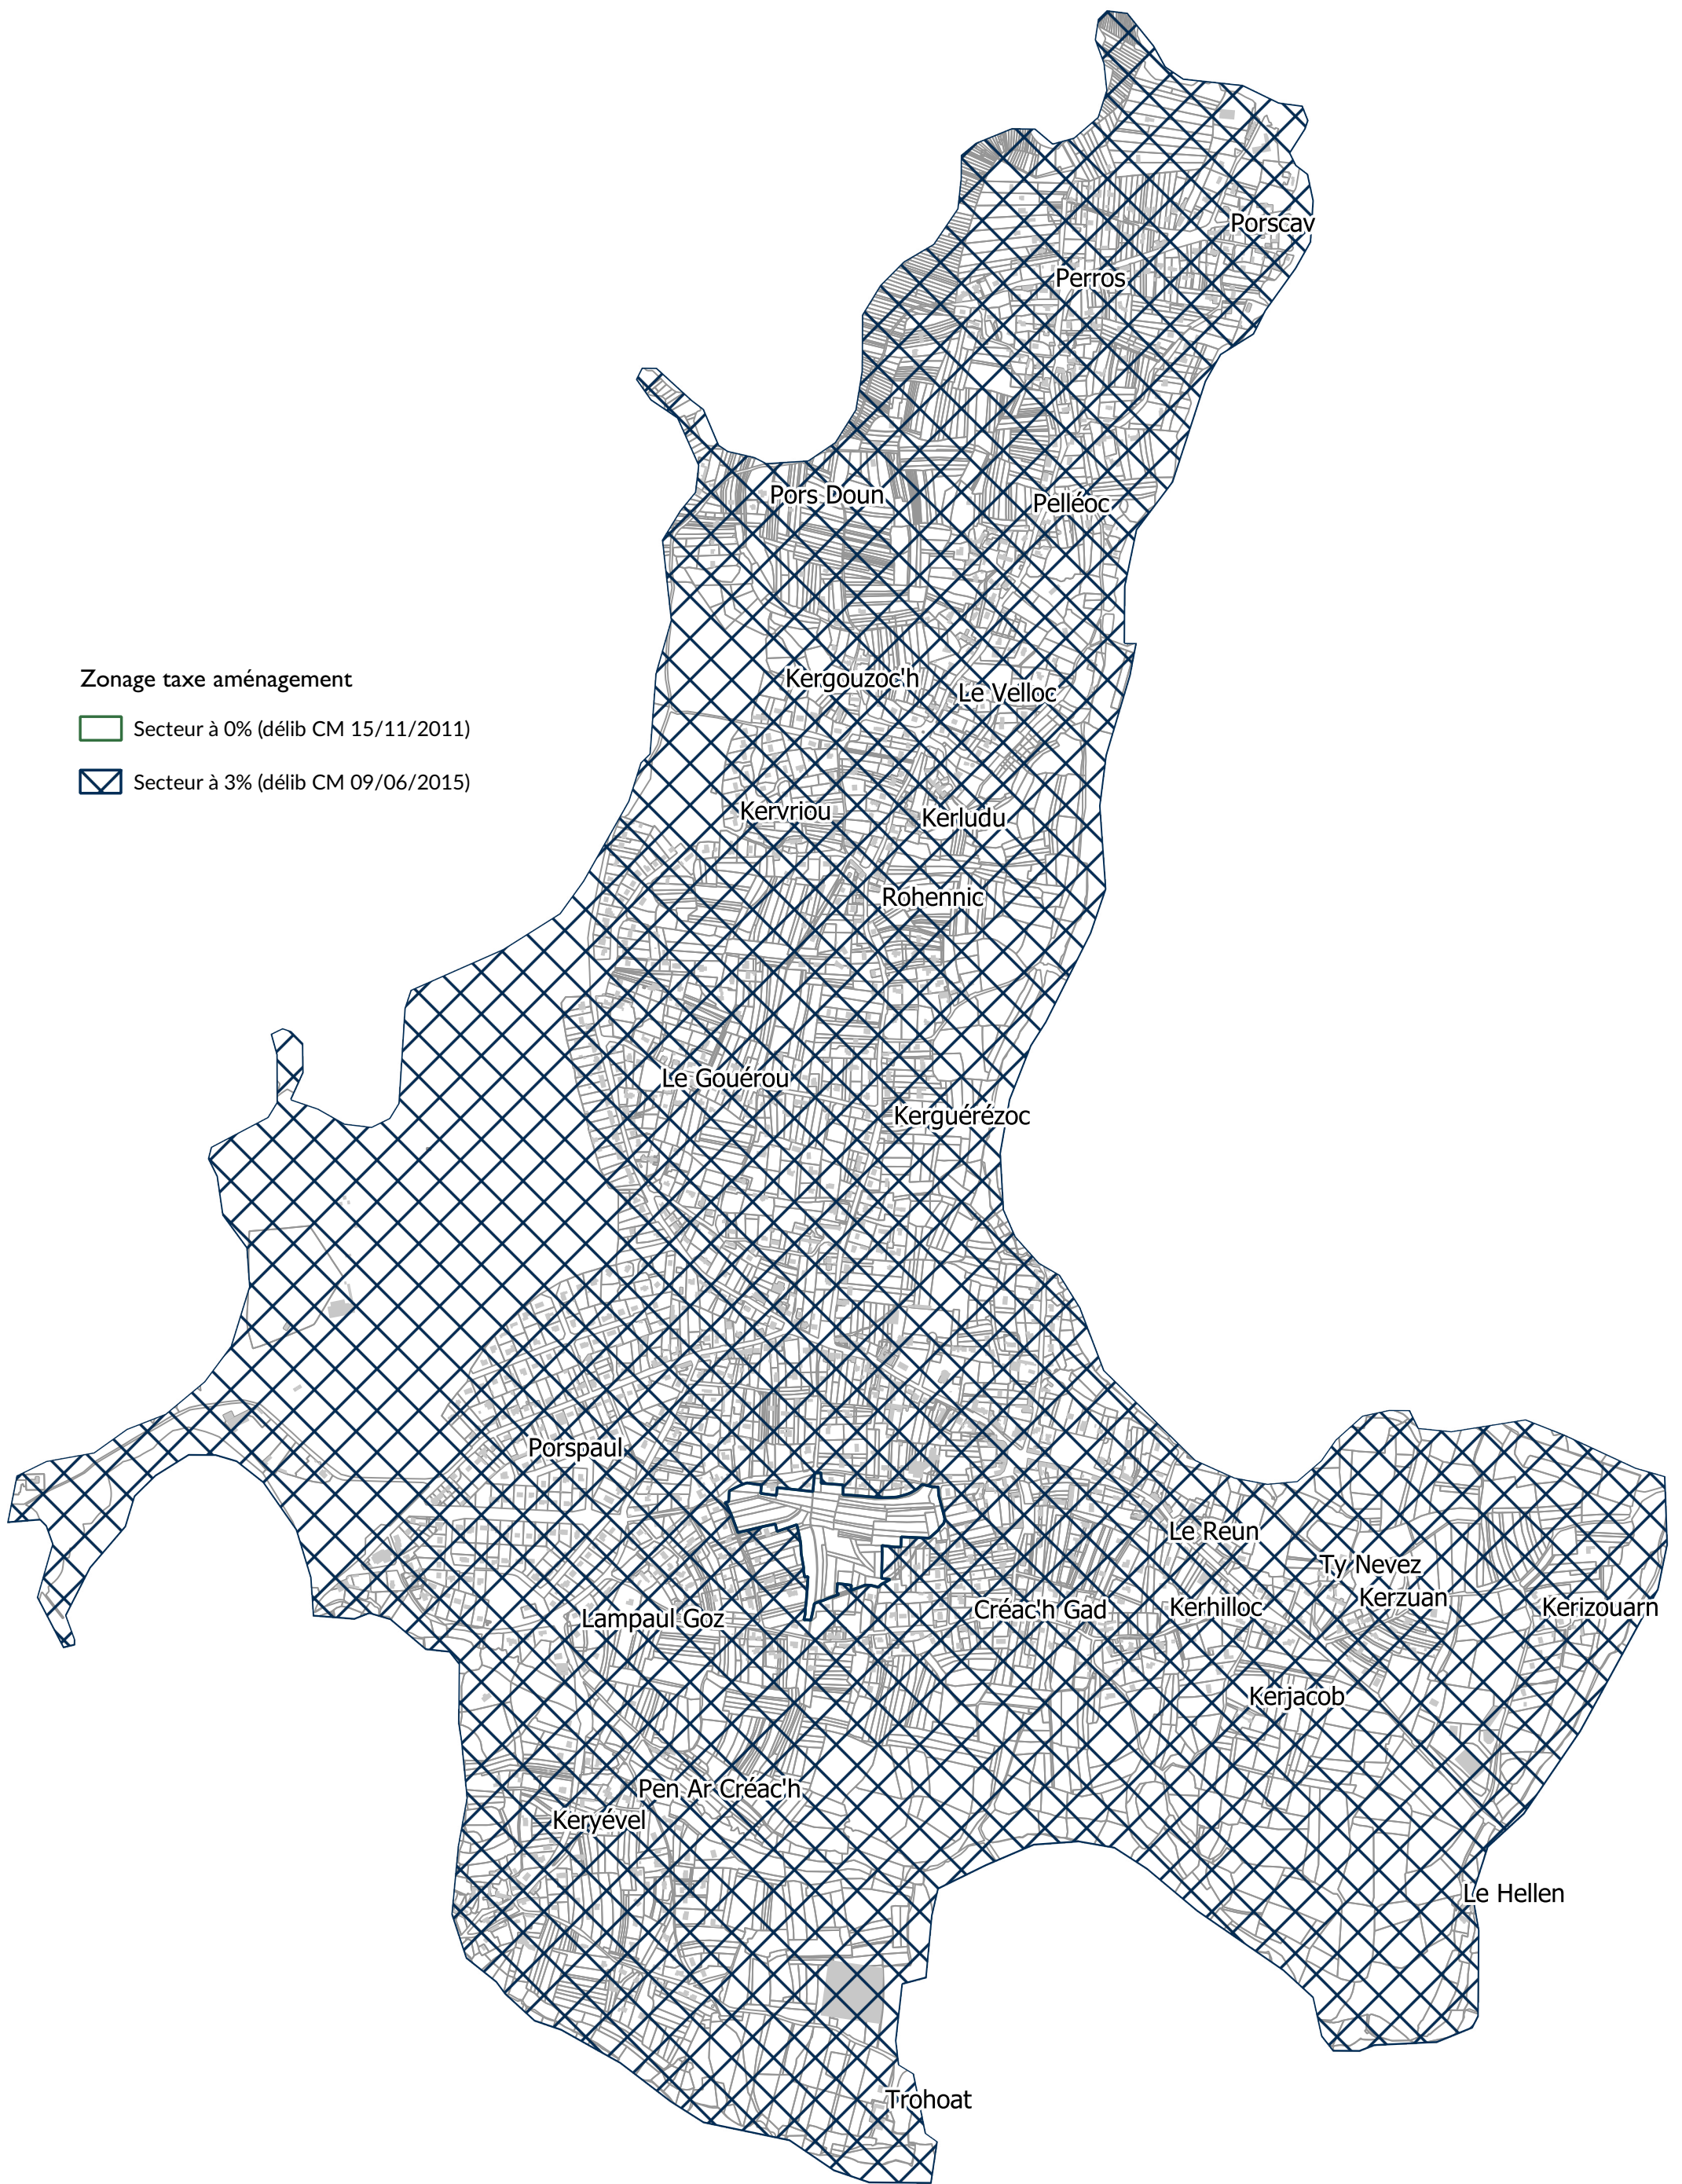

Zonage taxe aménagement

 Secteur à 0% (délib CM 15/11/2011)

 Secteur à 3% (délib CM 09/06/2015)

