


Légende		Appareils	Ouvrages
Canalisations	Distribution	Vanne	Réservoir sur tour
Feeder	Défense incendie	Vanne fermée	Réservoir semi-enterré / enterré
Eau brute	Retoulement/Distribution	Robinet 1/4 tour	Réservoir au sol / bache
Retoulement	Galerie	Purge	Réserve incendie
--- Hors service	--- Hors gestion SAUR	Vidange	Production avec traitement
--- Hors service	--- Hors gestion SAUR	Ventouse	Captage
--- Hors service	--- Hors gestion SAUR	Plaque d'extrémité	Forage
--- Hors service	--- Hors gestion SAUR	Réduction	Puits
--- Hors service	--- Hors gestion SAUR	Poteau d'incendie	Station de pompage
--- Hors service	--- Hors gestion SAUR	Bouche d'incendie	Station de surpression
--- Hors service	--- Hors gestion SAUR	Compteur de production / sectorisation	Brise charge
--- Hors service	--- Hors gestion SAUR	Compteur import / export	Traitement sur réseau
--- Hors service	--- Hors gestion SAUR	Compteur abonné	
--- Hors service	--- Hors gestion SAUR	Débitmètre	
--- Hors service	--- Hors gestion SAUR	Stabilisateur d'écoulement	
--- Hors service	--- Hors gestion SAUR	Boite à boues	
--- Hors service	--- Hors gestion SAUR	Borne fontaine	
--- Hors service	--- Hors gestion SAUR	Bouche de lavage	
--- Hors service	--- Hors gestion SAUR	Clapet	
--- Hors service	--- Hors gestion SAUR	Disjoncteur	
--- Hors service	--- Hors gestion SAUR	Réducteur de pression	
--- Hors service	--- Hors gestion SAUR	Régulateur de pression amont/aval	
--- Hors service	--- Hors gestion SAUR	Soupape anti-bélier	

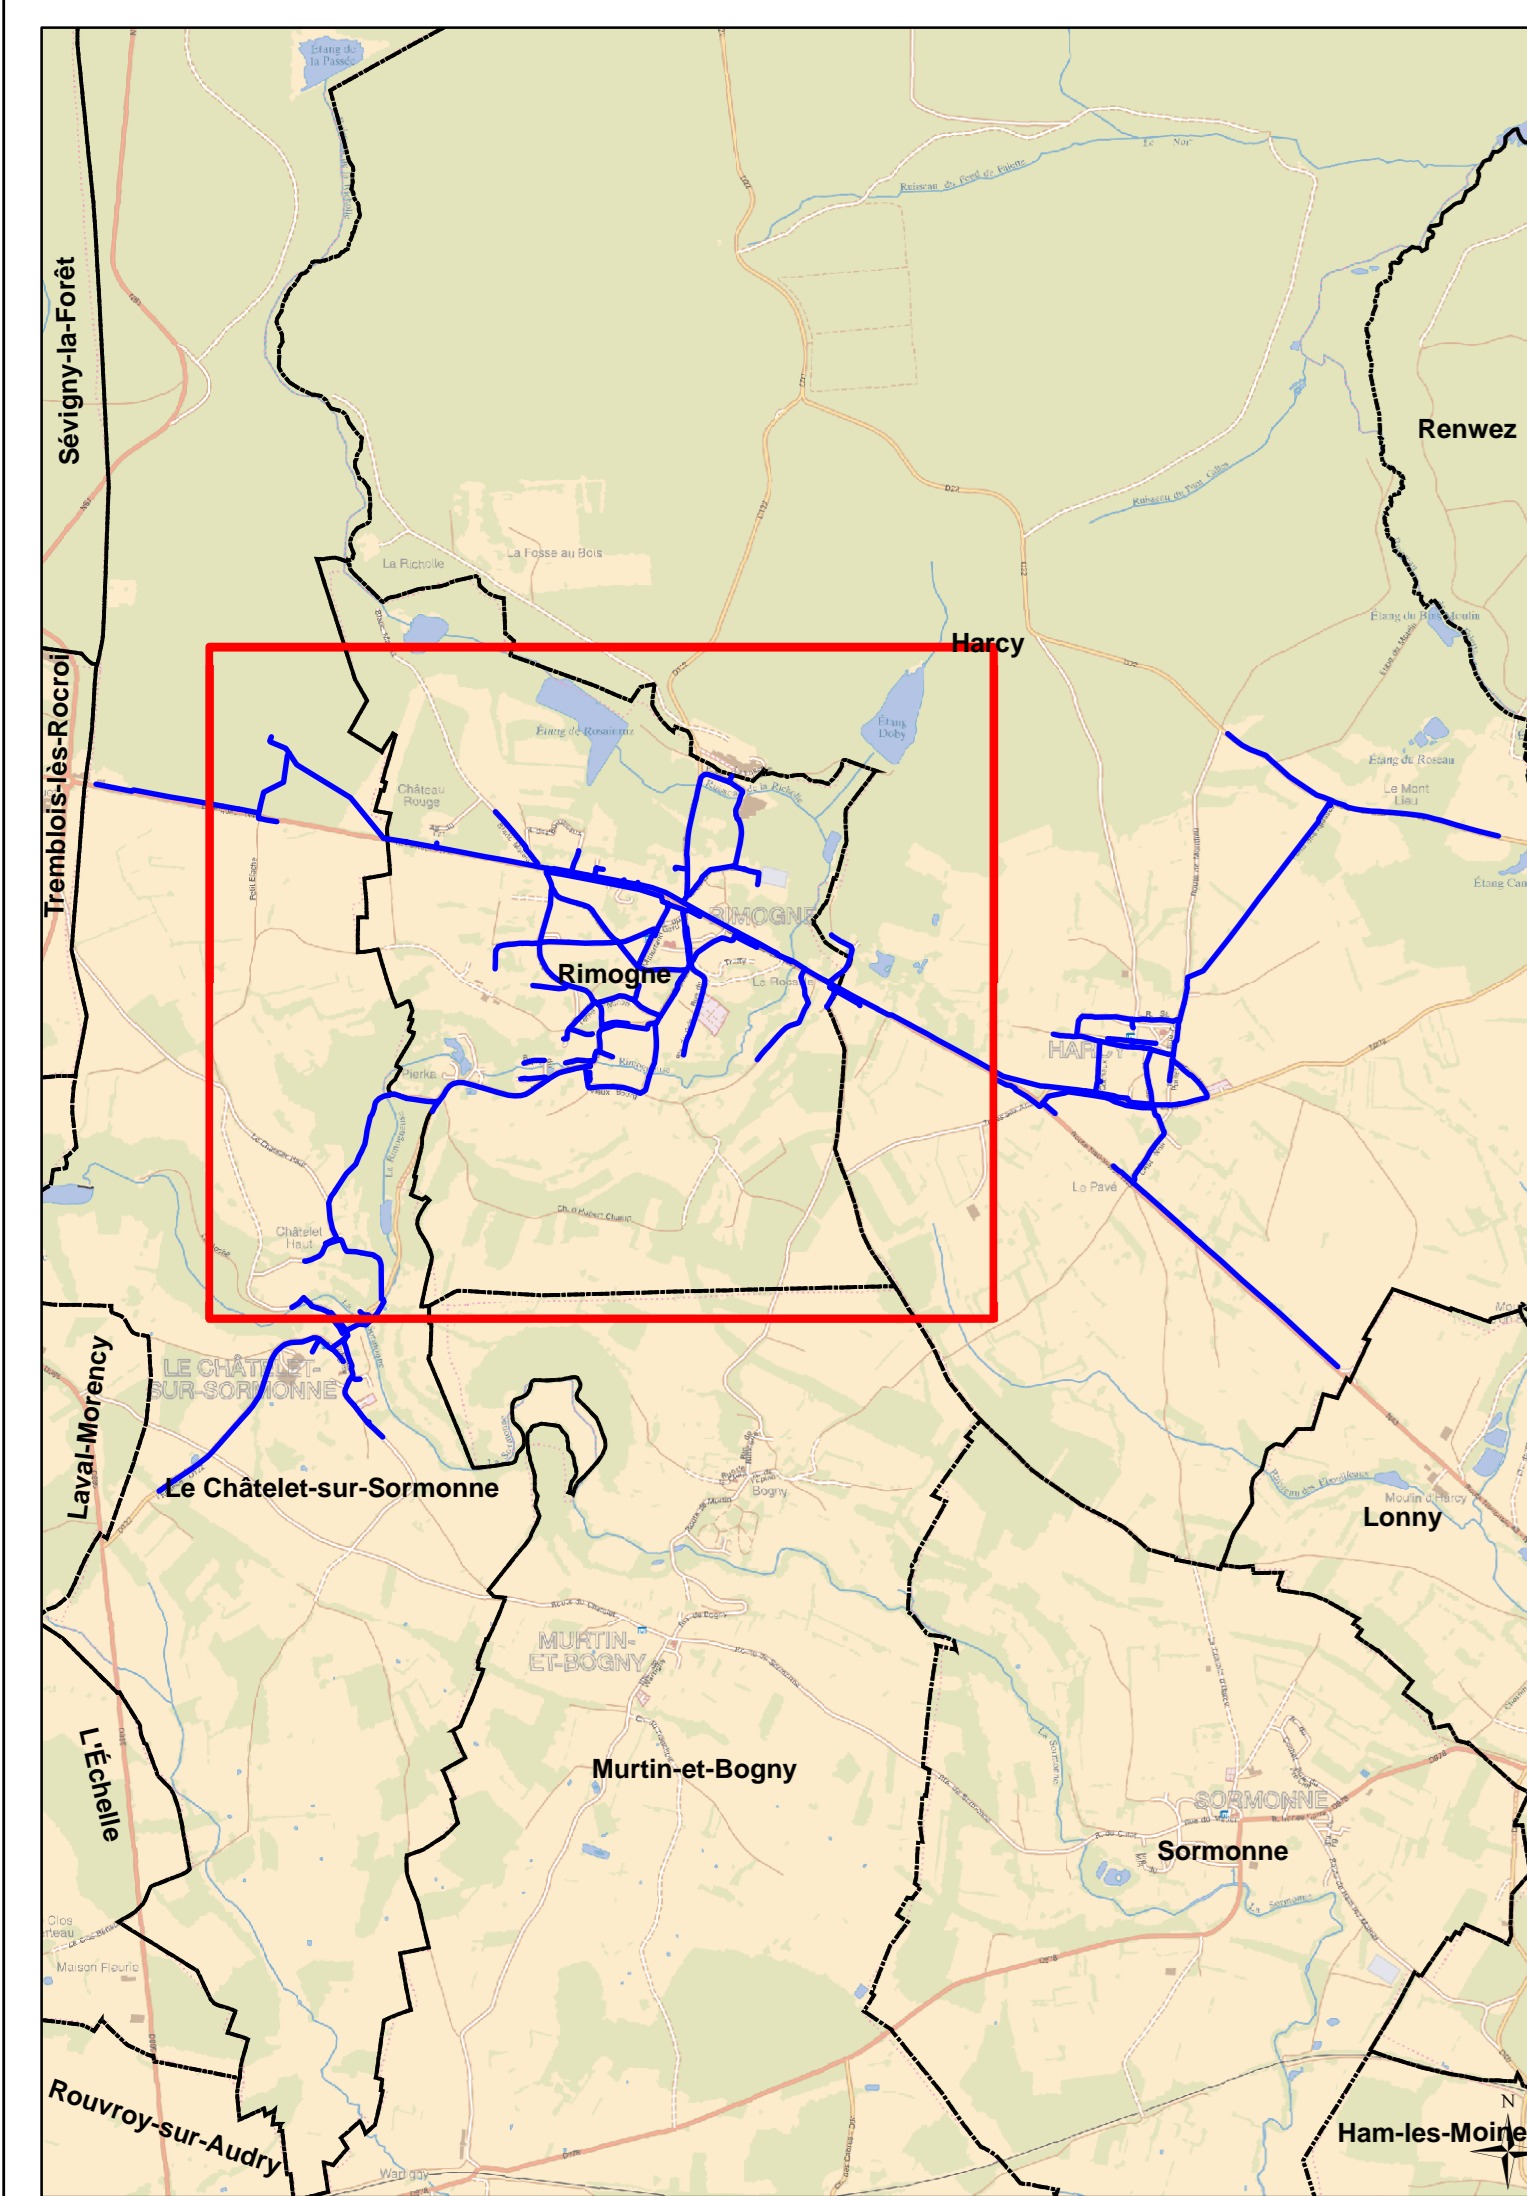


**DEPARTEMENT DES ARDENNES**

**SIAEP LA RIMOIGNEUSE**

**COMMUNE DE : Rimogne**

---

Plan n° : 0805-A0-AEP-02    Echelle : 1:3 000  
 Cartographe : A CHASE    Date : 13/06/2019



**CPO Marne la Vallée**  
 8, Boulevard Michael FARADAY  
 CS 30560  
 77716 SERRIS / MARNE LA VALLÉE CEDEX 4

**RESEAU D'ALIMENTATION EN EAU POTABLE**  
 "Plan d'ensemble communal"

