




COTES-DU-NORD


DINAN

CHEF-LIEU D'ARRONDISSEMENT

LE JERZUAL ET LE PORT

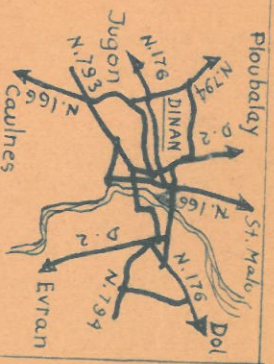

"MICHELIN"
au 1/200 000
N°59 pli 6

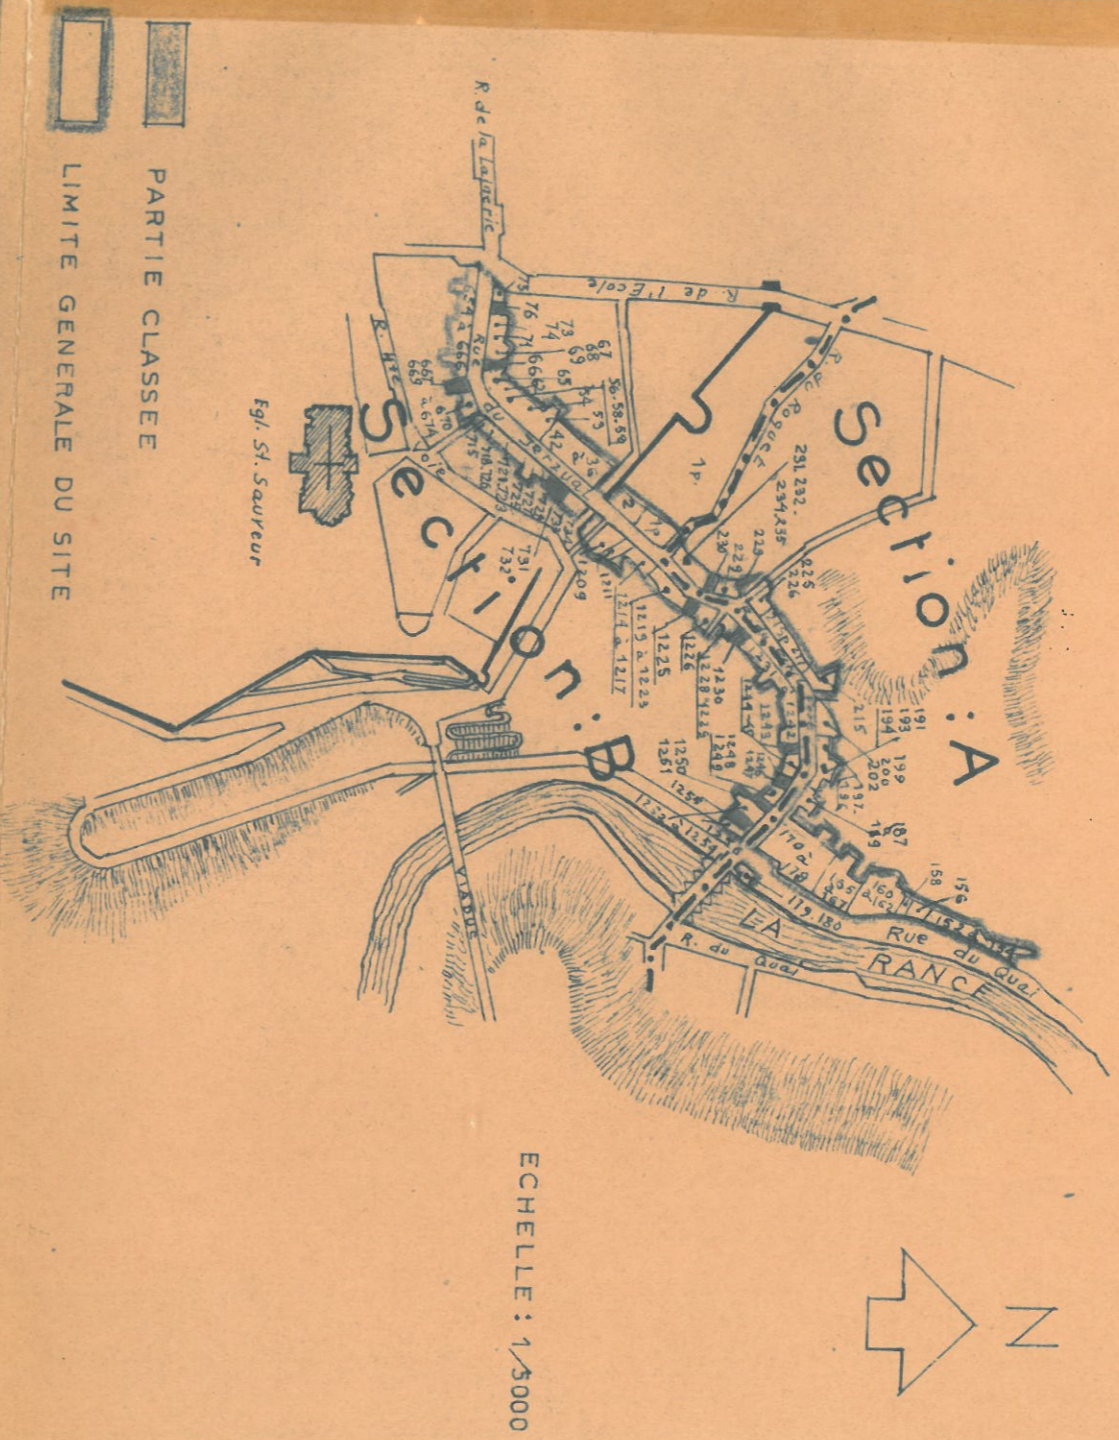

Sont classées à titre de site urbain parmi les Monuments naturels et les sites de caractère artistique, historique, scientifique, légendaire ou pittoresque : 1°) La rue du Jerzual à DINAN, (COTES-DU-NORD) avec les façades et toitures des immeubles situés en bordure de cette voie. Parcelles : 76. 56. 667. 729. 731. 732. section B. 2°) La rue du Petit Fort à DINAN avec les façades et toitures des immeubles situés en bordure de cette voie. Parcelles : 230. 228. 1225. 1230. 1243. 1246. 1247. 1250. 1255. (Arrêté du 12 Janv. 1934)

Sont inscrits sur l'Inventaire des agglomérations pittoresques des COTES-du-Nord les quartiers dénommés "le Jerzual et le Fort" à DINAN. L'ensemble est constitué par les rues du Jerzual, du Petit Fort et du quai. Parcelles cadastrales visées : Rue du Jerzual - section B : 554 à 666. 670 à 674. 715. 718. 720. 721. 723. 725. 727. 728. 733. 735. 734. 75. 77. 74. 71. 69. 68. 73. 67. 65. 63. 62. 59. 58. 56. 54. 53. 42. 41. 40. 39. 38. 37. 36. est également inscrit l'immeuble sis au n°5 de la rue du Jerzual. Rue du Petit Fort - section B : 2. Lp. 1209. 1211. 1214. à 1217. 1219. 1223. 1226. 1228. 1229. 1231 à 1242. 1244 à 1245. 1247 à 1256. Section A. : 178. 181. 182. 185. 184. 187 à 189. 191. 193. 194. 196. 197. 199. 200. 202. 215. 217. 218p. 225. 226. 227. 229 à 232. 234. 235. Rue du Quai - section A. 152 à 154. 156. 158. 160 à 162. 165 à 167. 170 à 180.

(Arrêté du 24 Août 1945)