

Baillargues

Plan Local d'Urbanisme (P.L.U.)

RESEAUX D'EAUX USEES

Collecteurs gravitaires et conduites de refolement




Société de services
 Plans Informatisés
 Tél : 04.67.12.04.63
 Mobile : 06.99.04.58.30
 E-mail :
 sp-graphic@wanadoo.fr

Ref :
 ba022pu15m4eau_45p
 5 mars 2015



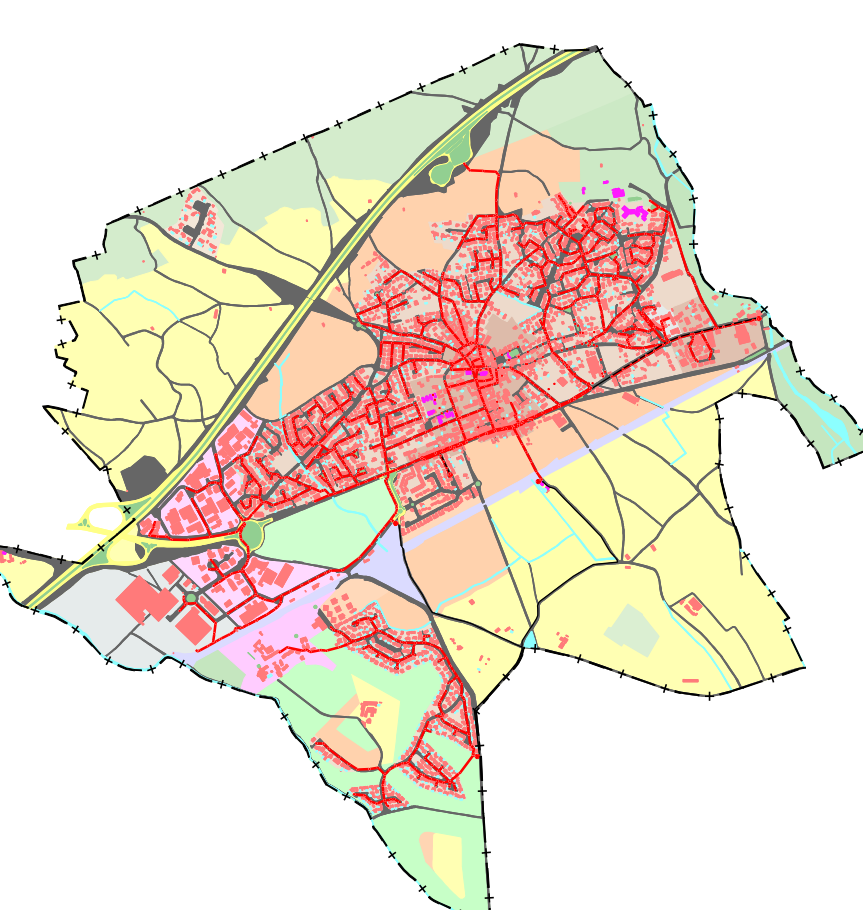


5.1.a

Echelle :
 1/5000ème



PLU approuvé par D.C.M. : 8 février 2008
 1ère Révision simplifiée approuvée par D.C.M. : 18 décembre 2008
 1ère Modification approuvée par D.C.M. : 18 décembre 2008
 1ère Révision simplifiée votée par D.C.M. : 5 avril 2007
 2ème Modification approuvée par D.C.M. : 27 septembre 2007
 1ère mise à jour : 15 juin 2008 - 2ème mise à jour : 18 juin 2009
 1ère modification simplifiée approuvée par D.C.M. : 17 septembre 2009
 3ème modification approuvée par D.C.M. : 11 mai 2010
 2ème et 3ème révisions simplifiées approuvées par D.C.M. : 17 novembre 2010
 3ème mise à jour arrêtée le : 30 mai 2012
 3ème modification simplifiée approuvée par D.C.M. : 12 juillet 2012
 4ème modification approuvée par D.C.M. : 20 janvier 2013
 5ème mise à jour arrêtée le : 30 juillet 2013
 5ème modification approuvée par D.C.M. : 24 novembre 2014
 4ème modification simplifiée approuvée par D.C.M. Métropolitain : 5 mars 2015

LEGENDE

-  réseau de collecte
-  canalisation de refolement
-  Poste de refolement
-  Regard de visite
-  Chasse

