



REVISION GENERALE DU PLAN LOCAL D'URBANISME 2021

FORT-DE-FRANCE



Légende

REVISION GENERALE DU PLU


ZONAGE

- A1: zone agricole
- A1a: carrière de Long-Pré
- A2: zone strictement agricole
- AUE4a: zone économique à urbaniser compatible avec habitation
- AUH2, AUH4: zone à urbaniser
- 2AU: réserve foncière
- N1: zone naturelle
- N2: zone strictement naturelle
- N2M: zone maritime
- N3: zone naturelle remarquable
- UE1, UE1a, UE2a, UE3a, UE4, UE4a, UE5: zone économique
- UH1: coeur de ville
- UH1a: entrée de ville
- UH2: zone urbanisée de centralité
- UH3: zone urbanisée péri-urbaine
- UH4: zone urbanisée rurale
- UH5: zone urbanisée très rurale (secteur EST)

- Fiche patrimoine naturel
- Espace Boisé Classé
- Emplacement réservé (ER)
- ABF

- Cône de protection**
- FUSEAU DE PROTECTION
- AXE DE VUE

- FICHE PROJET**
- FICHE 1 - Coeur de Ville
- FICHE 2 - Eco quartier
- FICHE 3 - Ex Hospital
- FICHE 4 - Place d'Armes
- FICHE 5 - Acajou Prolongé
- FICHE 6 - Boulevard de Basse Gondeau
- FICHE 7 - Basse Gondeau
- FICHE 8 - Morne Pavillon
- FICHE 9 - Voie Chateau Boeuf - Petit Pré
- FICHE 10 - Gondeau
- FICHE 11 - Morne Dore
- PERIMETRE PROJET

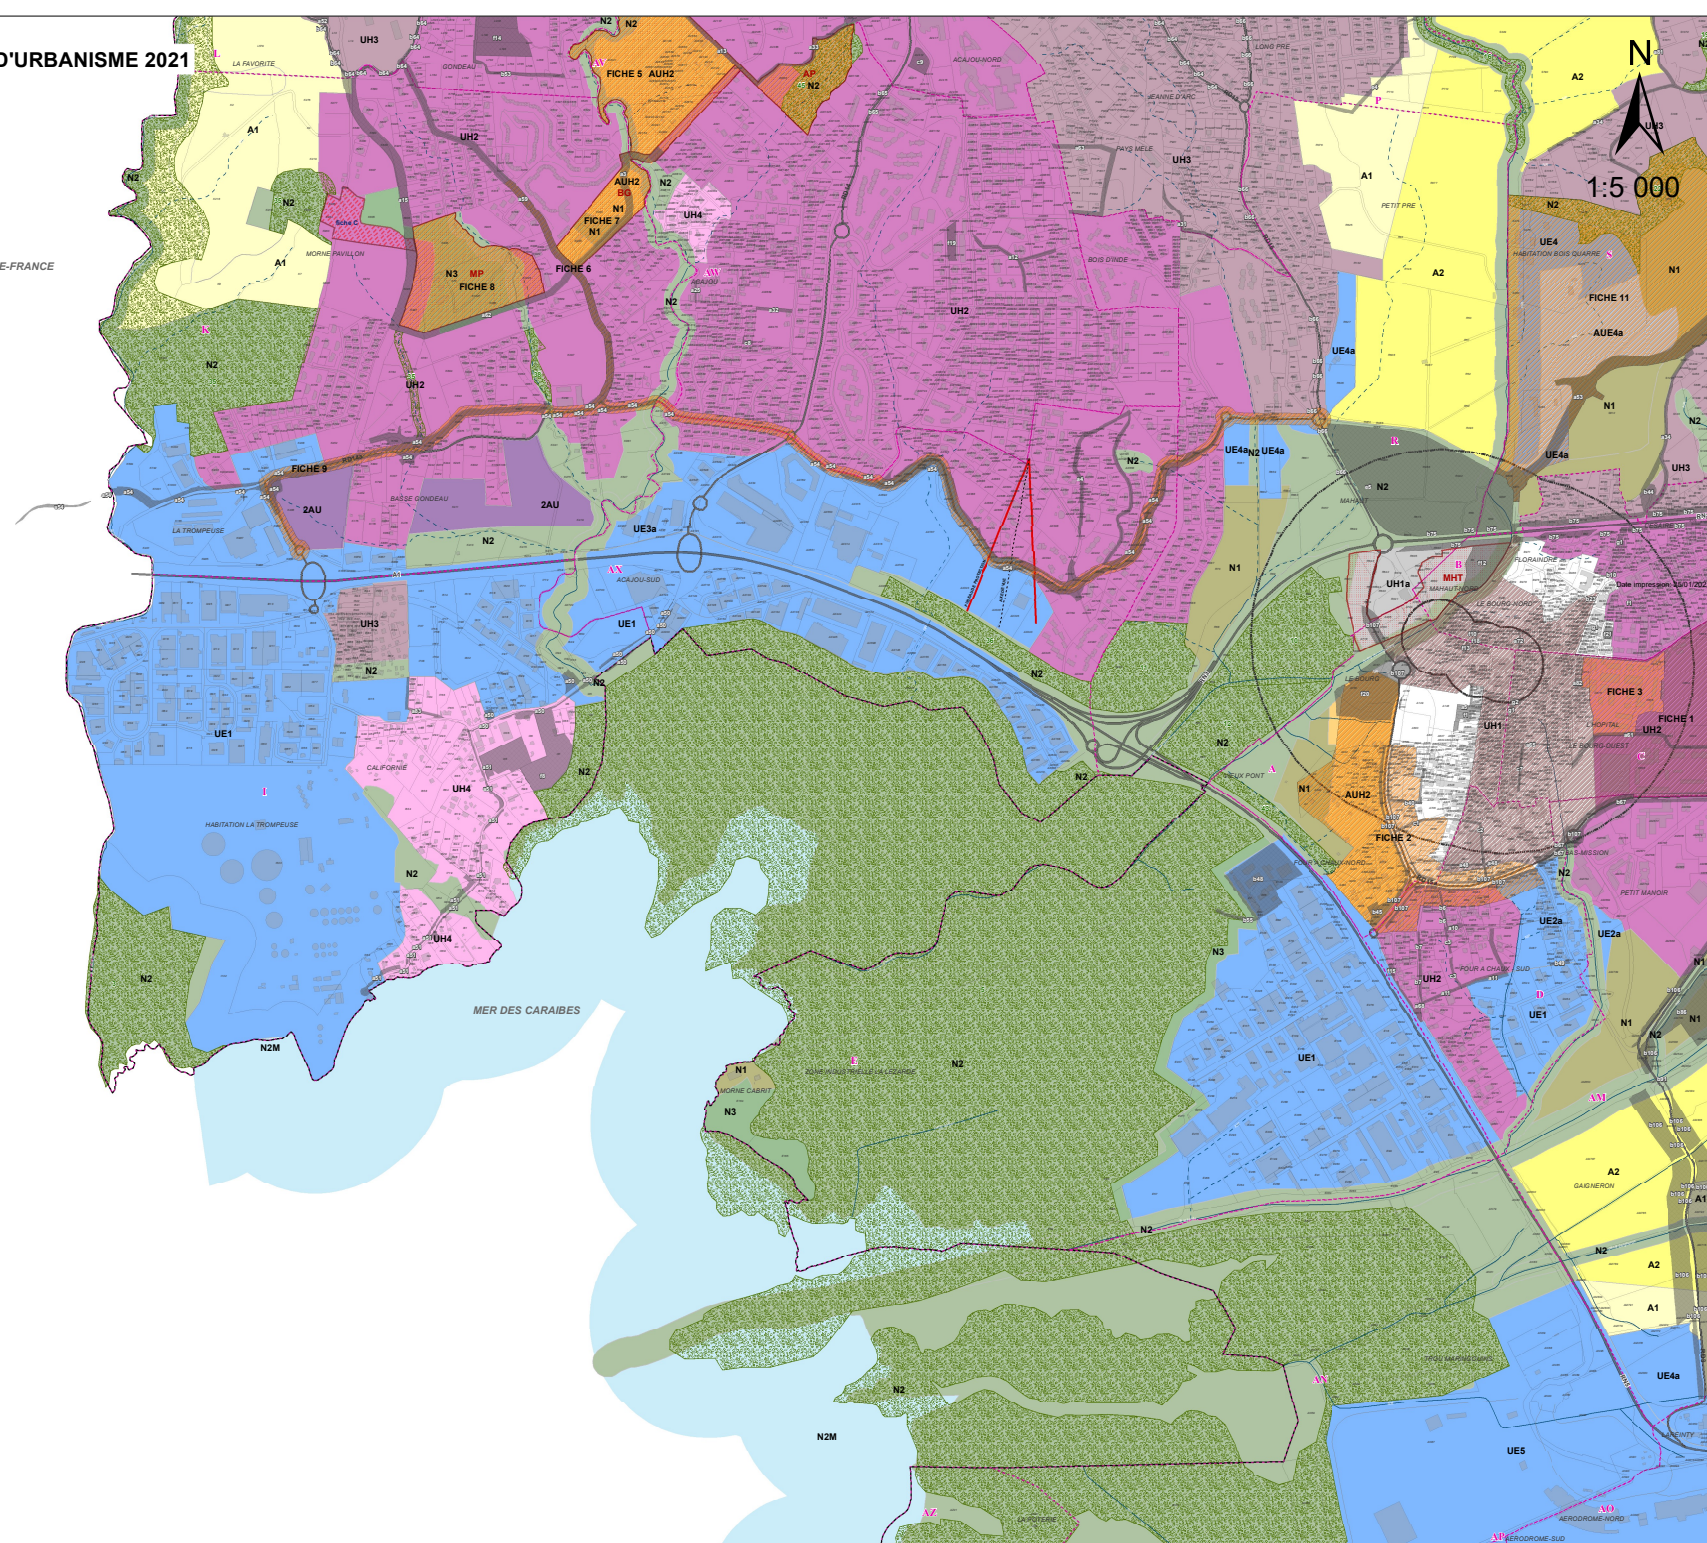

Collectivité territoriale de Martinique

PLU

REVISION GENERALE
DU PLAN LOCAL
D'URBANISME

PLAN DE ZONAGE
Planche 3-2

Plan Local d'Urbanisme (PLU) approuvé le :	24 janvier 2008
Révision générale n° 1 du PLU approuvée le :	30 janvier 2014
Révision générale n° 2 du PLU prescrite le :	30 janvier 2014
Prescription modifiée de la révision n° 2 du PLU le :	31 mars 2016
Révision générale n° 2 du PLU arrêtée le :	30 janvier 2020
Enquête publique réalisée du :	21 septembre au 22 octobre 2020
Révision générale n° 2 du PLU approuvée le :	4 février 2021