


Laverune

Plan local d'urbanisme (PLU)

ANNEXES

Plan des réseaux d'eaux usées

Echelle : 1/2500ème

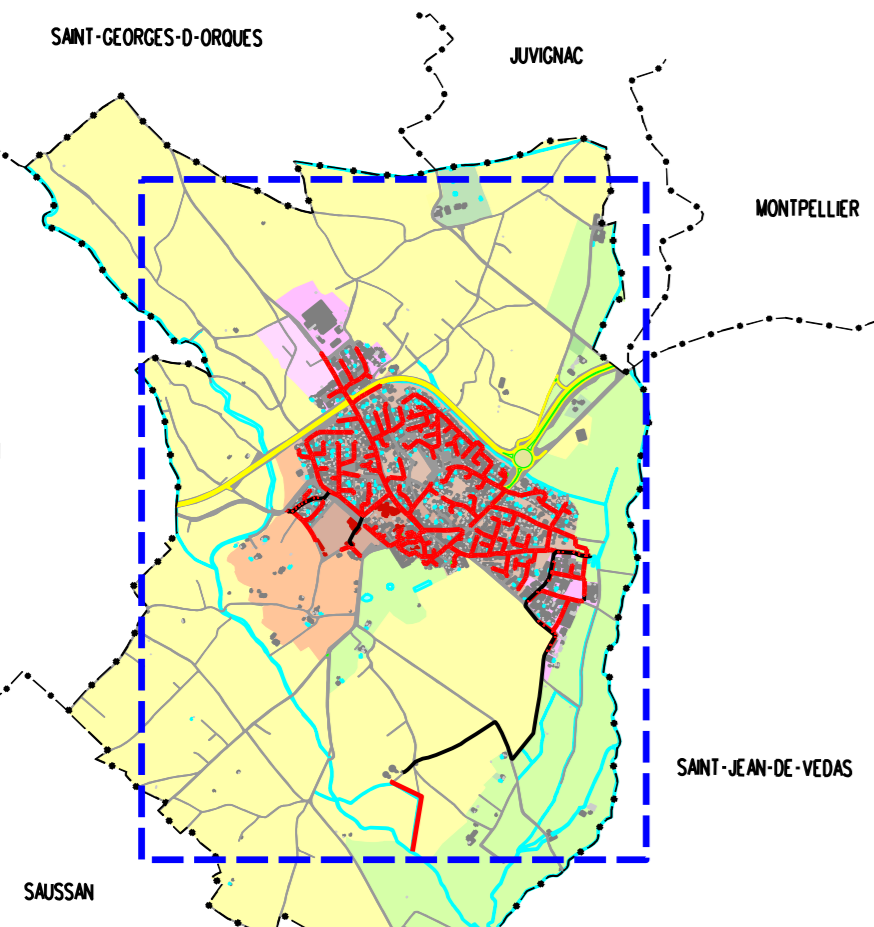

Révision prescrite par DCM du 18 décembre 2009
Approuvée par DCM du 19 juillet 2010

Maire de LAVERUNE
Place de la Mairie
34880 Laverune
Tél. 04 99 51 20 00
Fax. 04 99 51 20 02

Chargé d'étude
Agence KREPIS



Urbanisme
14 Bd de la République
34020 Montpellier
Tél. 04 99 95 91 99
Email : krepi@wanadoo.fr

Fond de plan cadastre
source : DGI 2010

avec le concours de



Société de services
et Plans Informatisés
34 Rue Henri Dore
34000 MONTPELLIER
Tél. 04 67 12 04 63
Email :
spi.graphic@wanadoo.fr

Vd.1

Ref : lav154pl10eu_0259
19 juillet 2010

Travail des réseaux adossés à la voirie aux documents élaborés par les organismes concessionnaires

LEGENDE

- Réseau de collecte
- Canalisation de refolement
- Poste de refolement
- Sens d'écoulement

