



RESTINCLIERES (34)

Plan Local d'Urbanisme

2<sup>ème</sup> révision

## 6.4.1 – Zone d'Aménagement Concerté

Procédure	Prescription	Projet Arrêté	Approbation
Elaboration	06.12.1983		19.06.1986
1 <sup>ère</sup> révision	17.11.1989		30.04.1991
1 <sup>ère</sup> modification			23.07.1997
1 <sup>ère</sup> révision simplifiée après 1 <sup>re</sup> révision	20.06.2008		19.02.2009
2 <sup>ème</sup> révision	15.10.2002	04.11.2010	30.06.2011

### Agence de Nîmes

188 Allée de l'Amérique Latine  
30900 NÎMES  
Tél. 04 66 29 97 03  
Fax 04 66 38 09 78  
nimes@urbanis.fr

[www.urbanis.fr](http://www.urbanis.fr)

### Mairie

1, Place de la République  
34 160 RESTINCLIERES  
Tel : 04 67 86 60 02  
Mail : [mairie.restinclieres@cegetel.net](mailto:mairie.restinclieres@cegetel.net)

Conseil en habitat, urbanisme et réhabilitations




Département de l'Hérault  
COMMUNE DE RESTINCLIERES



DOSSIER DE CREATION DE ZAC  
PLAN PERIMETRAL 1/2000



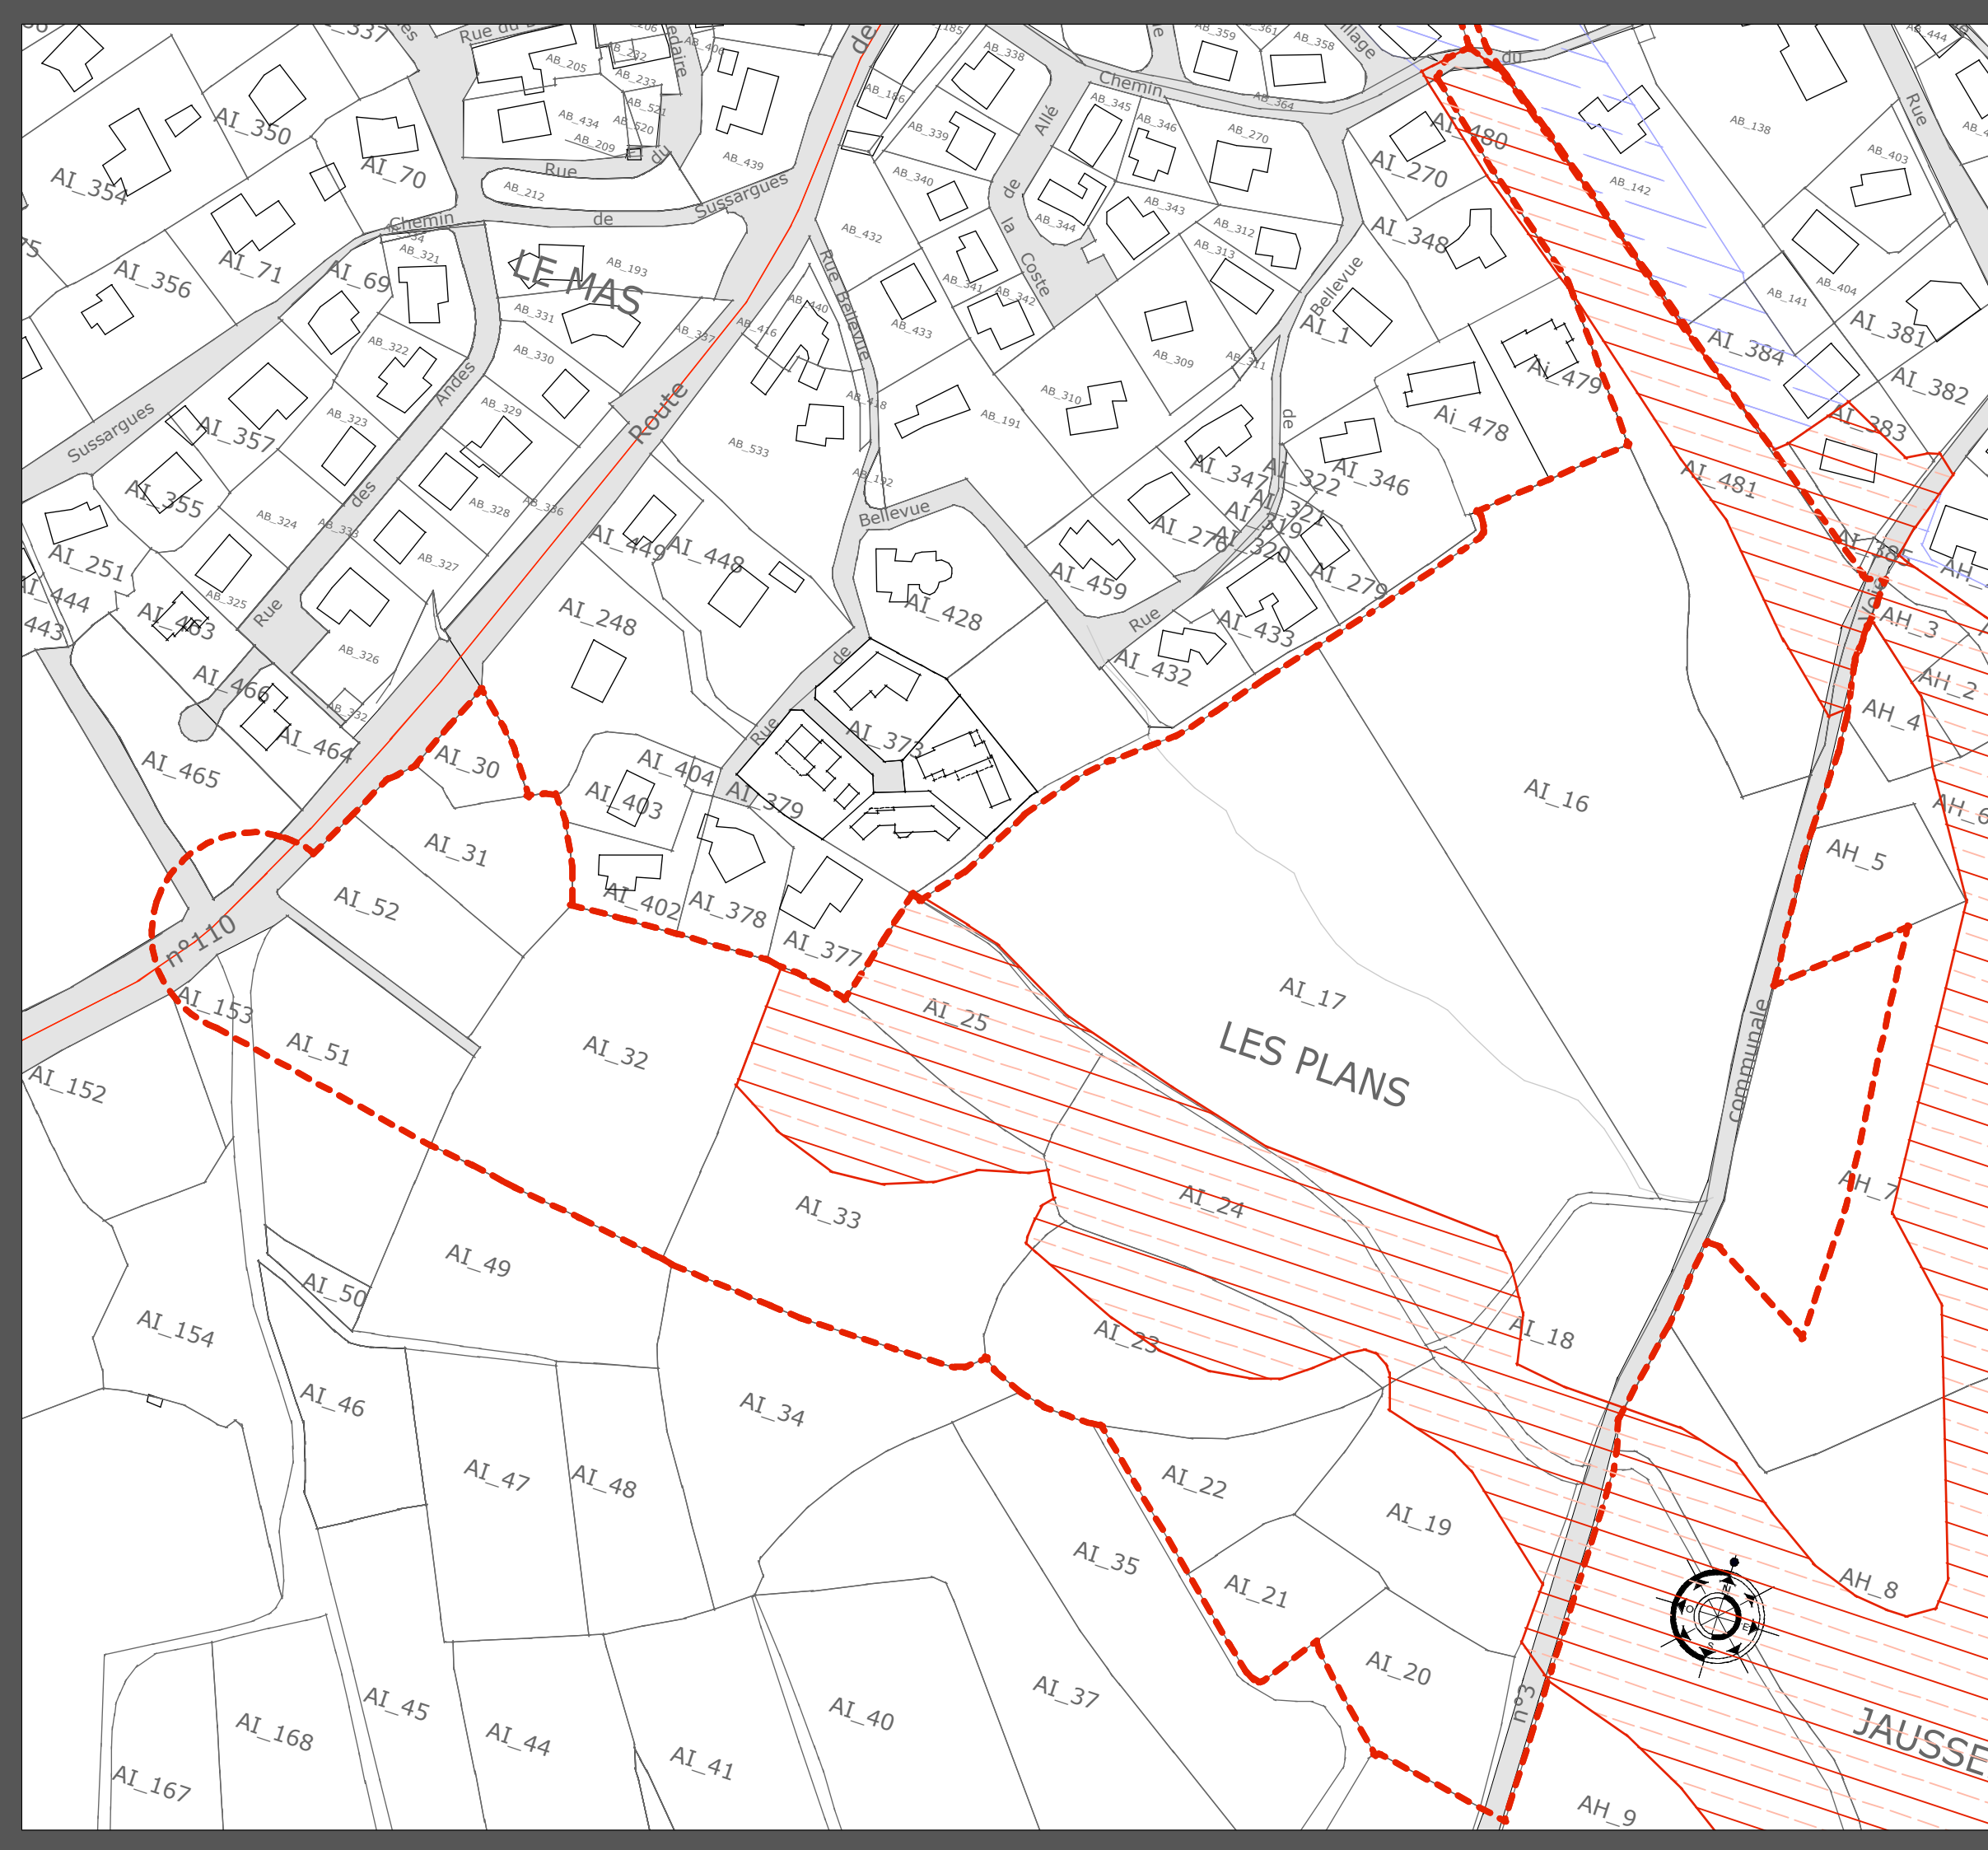

-  PERIMETRE DE ZAC
-  ZONE PPRI

PLAN PERIMETRAL  
 ECH : 1/2000

116 436 m<sup>2</sup>

