
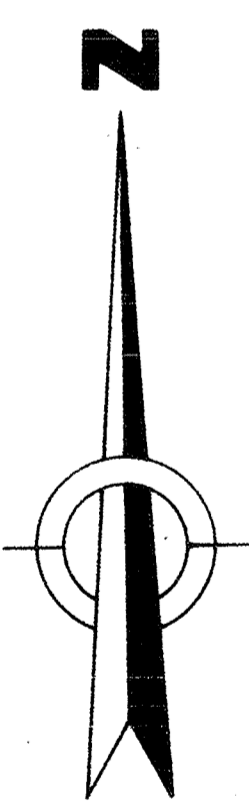


LAMPAUL PLOUDALMEZEAU

Le Bourg

1/1000

1997.
Plan Assainissement semi collectif au bourg
DDE STRENAN *Yves Franche.*

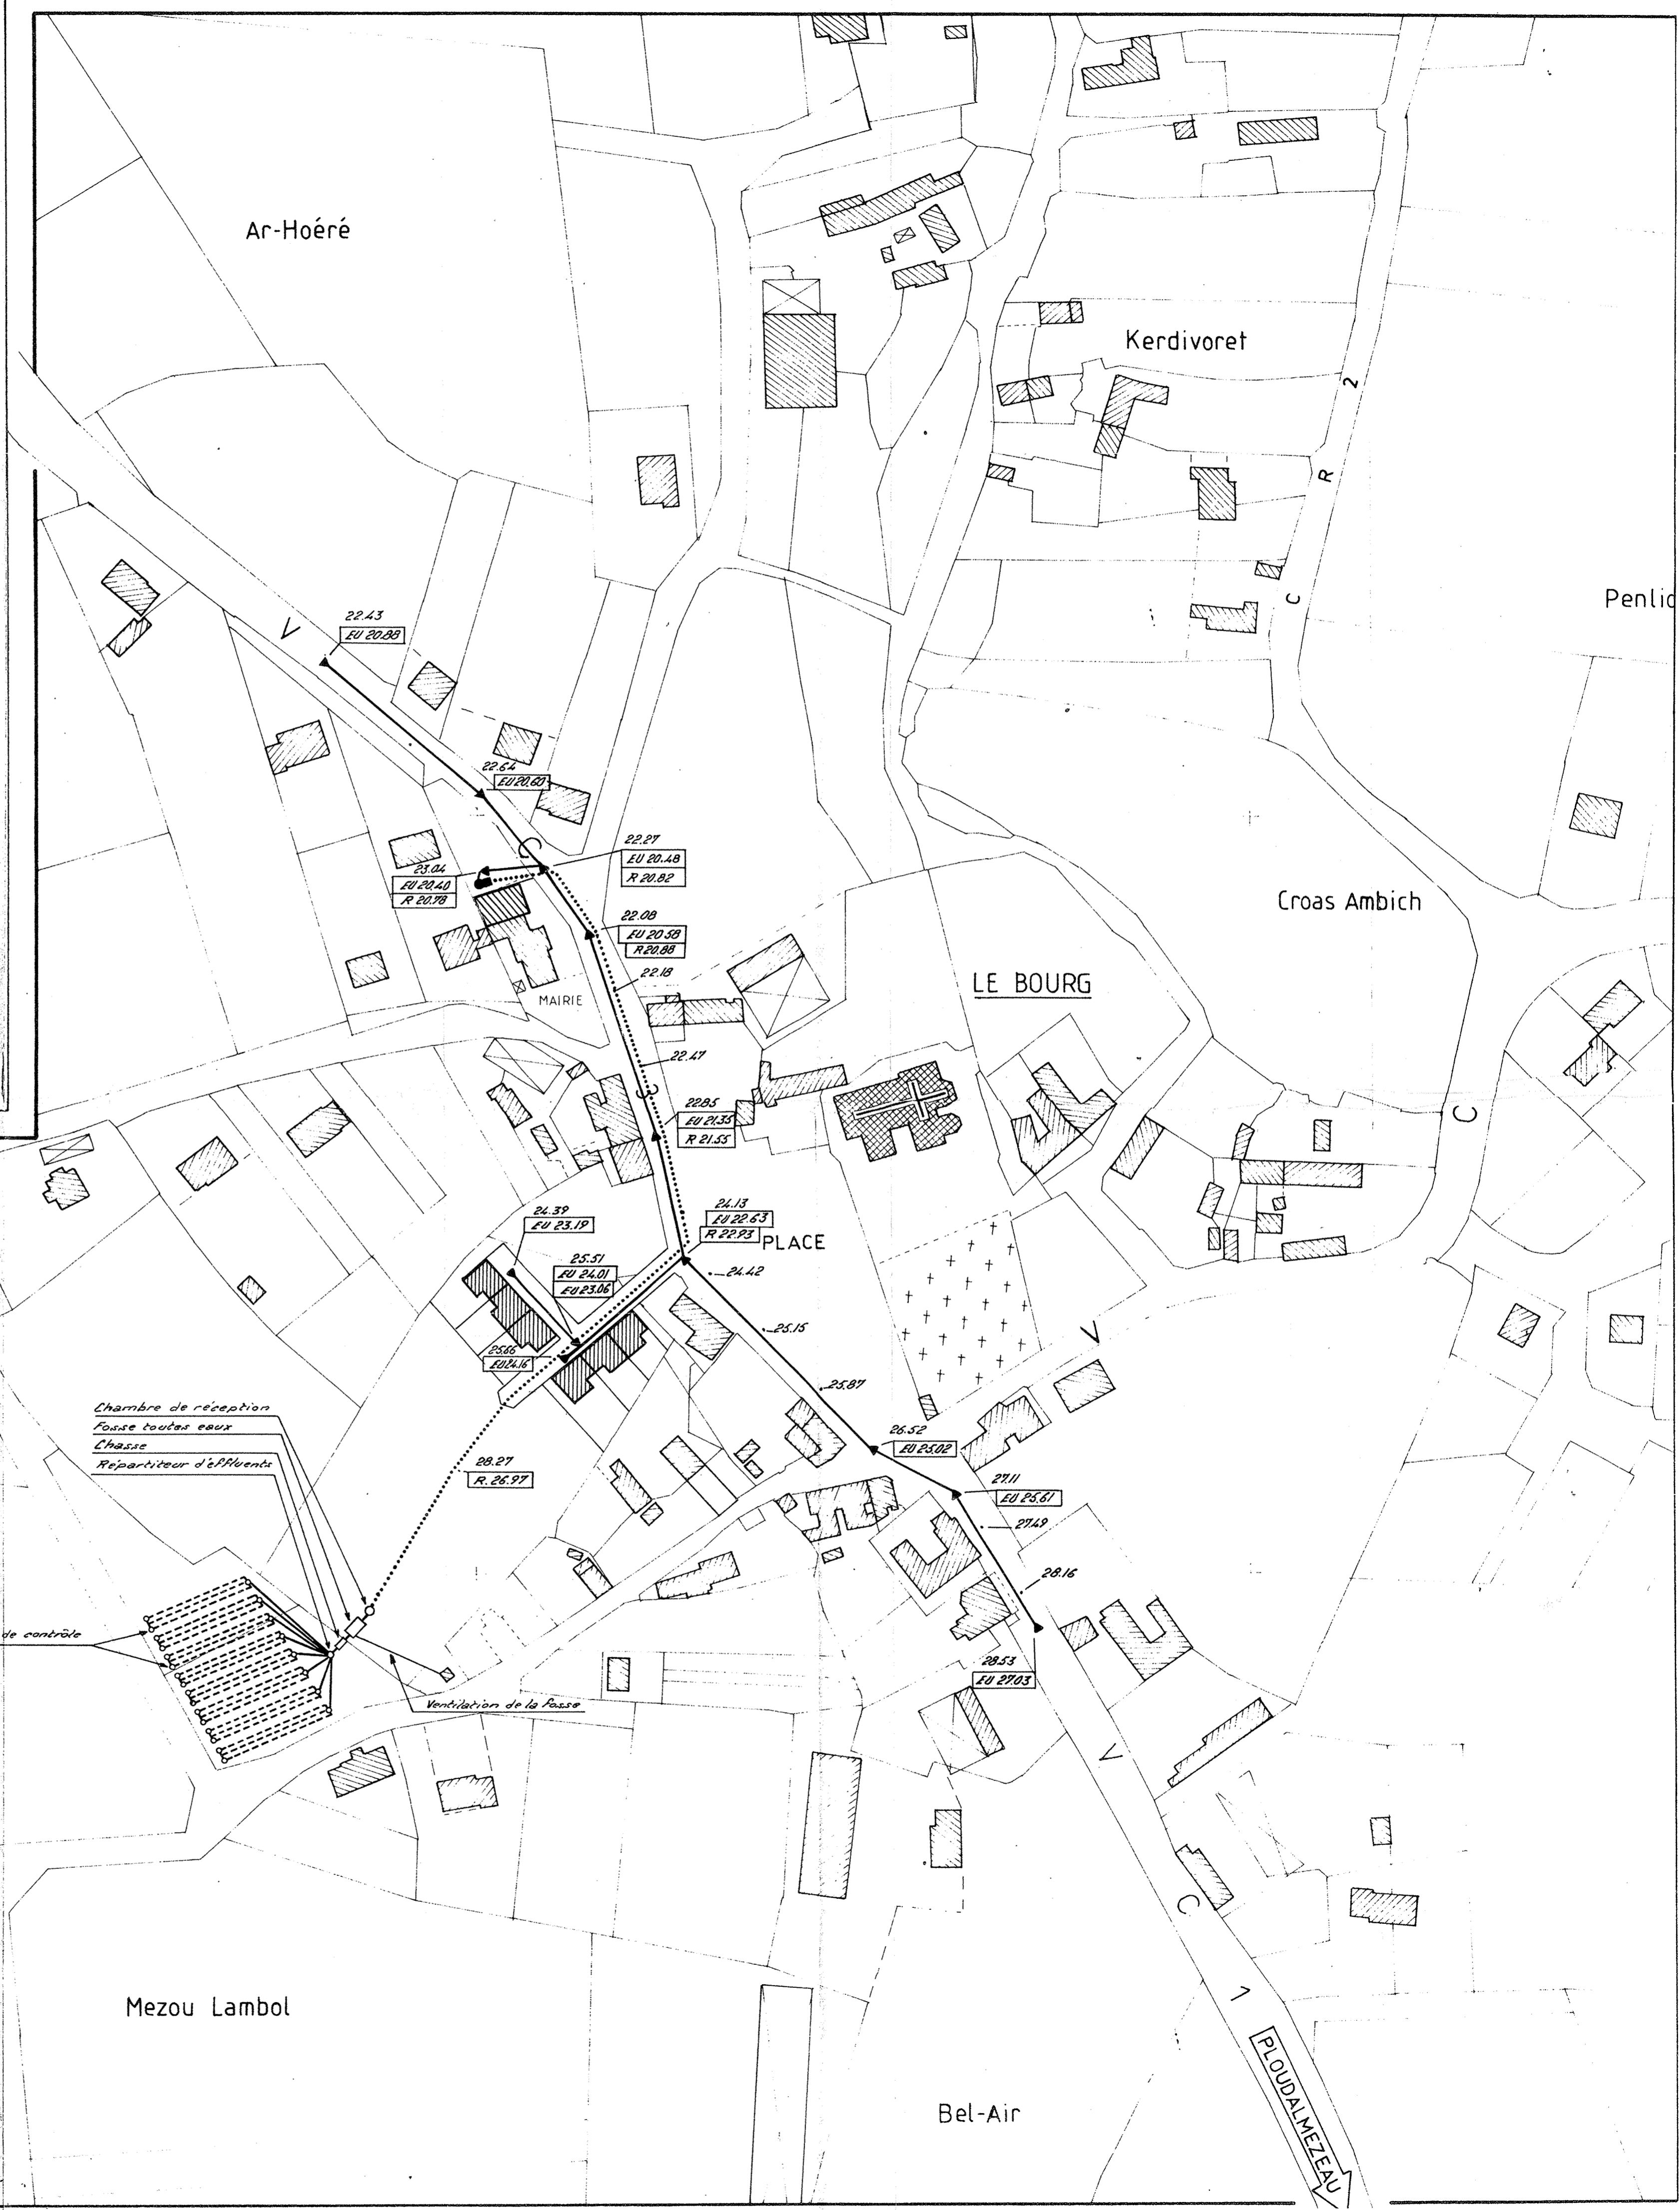

ECHELLE 1 / 1000

CE PLAN, ETABLI PAR ASSEMBLAGE DE FEUILLES CADASTRALES,
N'A QUE LA PRECISION PLANIMETRIQUE DE CELLES-CI (OCT 96)