BRELES

PLAN LOCAL D'URBANISME

RÉVISION

Annexes sanitaires

Plan du réseau d'eau potable

(Extrait du plan d'ensemble du Syndicat du Chenal du Four)

Echelle: 1/10000ème
Dessiné le: 04-06-1975
Modifié le: 05-02-1986
26-02-1993

Arrêté le: 29 septembre 2005
Approuvé le: 06/07/2006
Rendu exécutoire le: 13/09/2006

Finistère

C·E·O
COMPAGNIE DES EAUX ET DE L'OZONE

Siège Social Brest : 7 Rue Le Peun - 29480 LE RELECQ KERHUON - Tél : 02 98 28 13 16 - Fax : 02 98 28 30 12
Agence Saint-Brieuc : 12 Rue du Pont du Jour ZA La Ville Ainsley - 22100 PORDIC - Tél. 02 96 58 28 74 - Fax 02 96 58 28 15
GEOLITT : Adresse postale : 7 Rue Le Peun - 29480 LE RELECQ KERHUON - geolitt@wanadoo.fr
Société Civile FERIEC, S.A.R.L. unipersonnelle - capital: 8 000 euros - R.C.S. Brest : B 382 133 809 - NAF 742C - Siret N° 382 133 809 00030 N° TVA intracommunautaire : FR82382133809

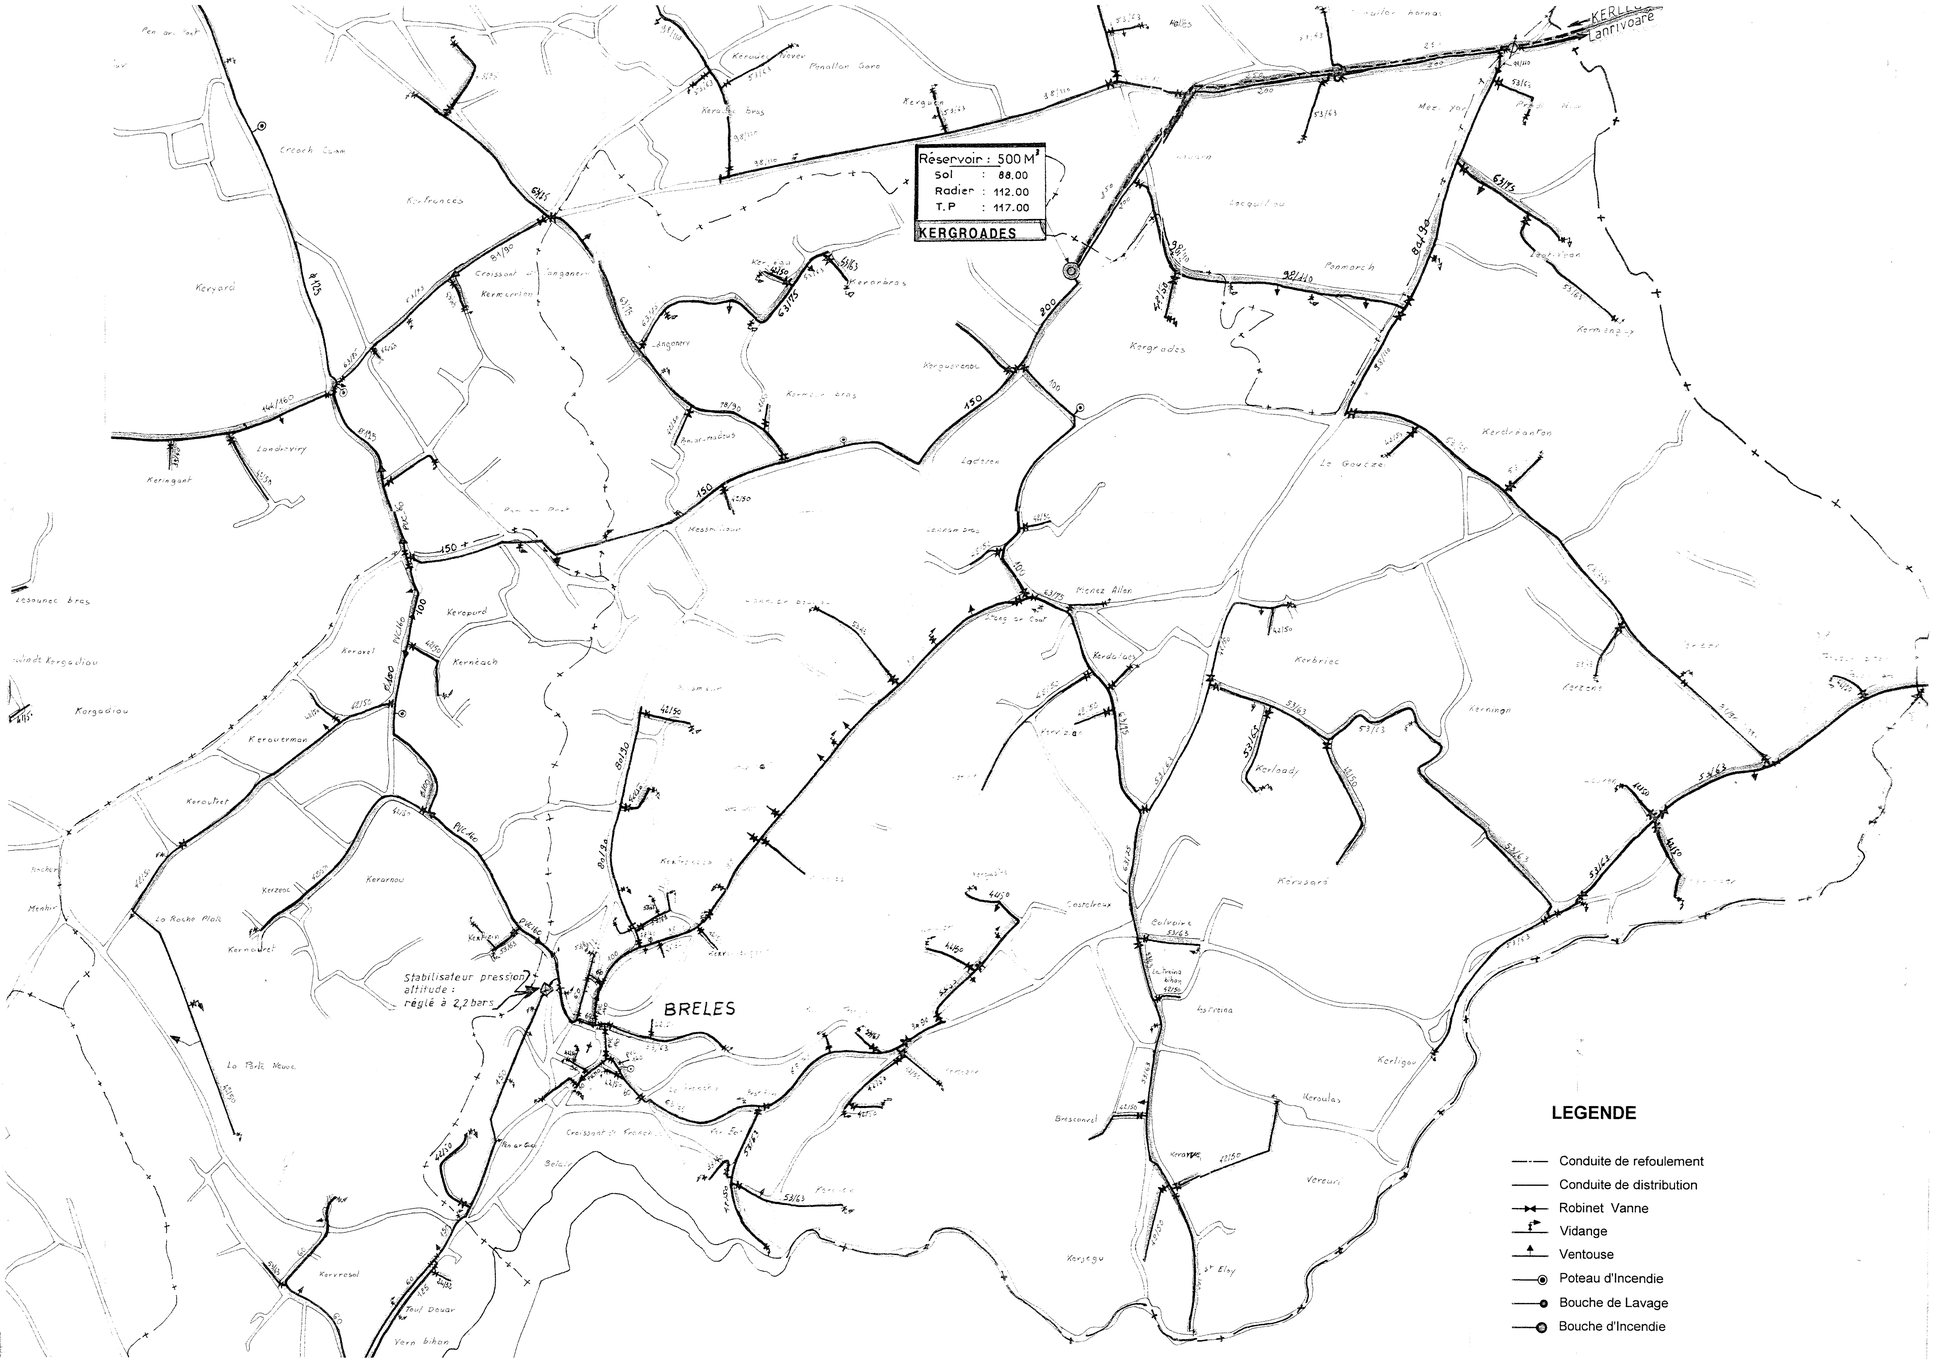
Réservoir : 500 M³
Sol : 88.00
Radier : 112.00
T.P : 117.00
KERGROADES
KERLEC'H
Lanrivoaré
BRELES
Stabilisateur pression altitude : réglé à 2,2 bars
Kergroades
Kerbriec
Kerlaudy
Kerlouan
Kerlignon
Kerjegu
Kerveur
Kerroulas
Kerrosant
Kerrouzel
Kerrouerman
Kerpuré
Kerneach
Kerarnou
Kerzeoc
