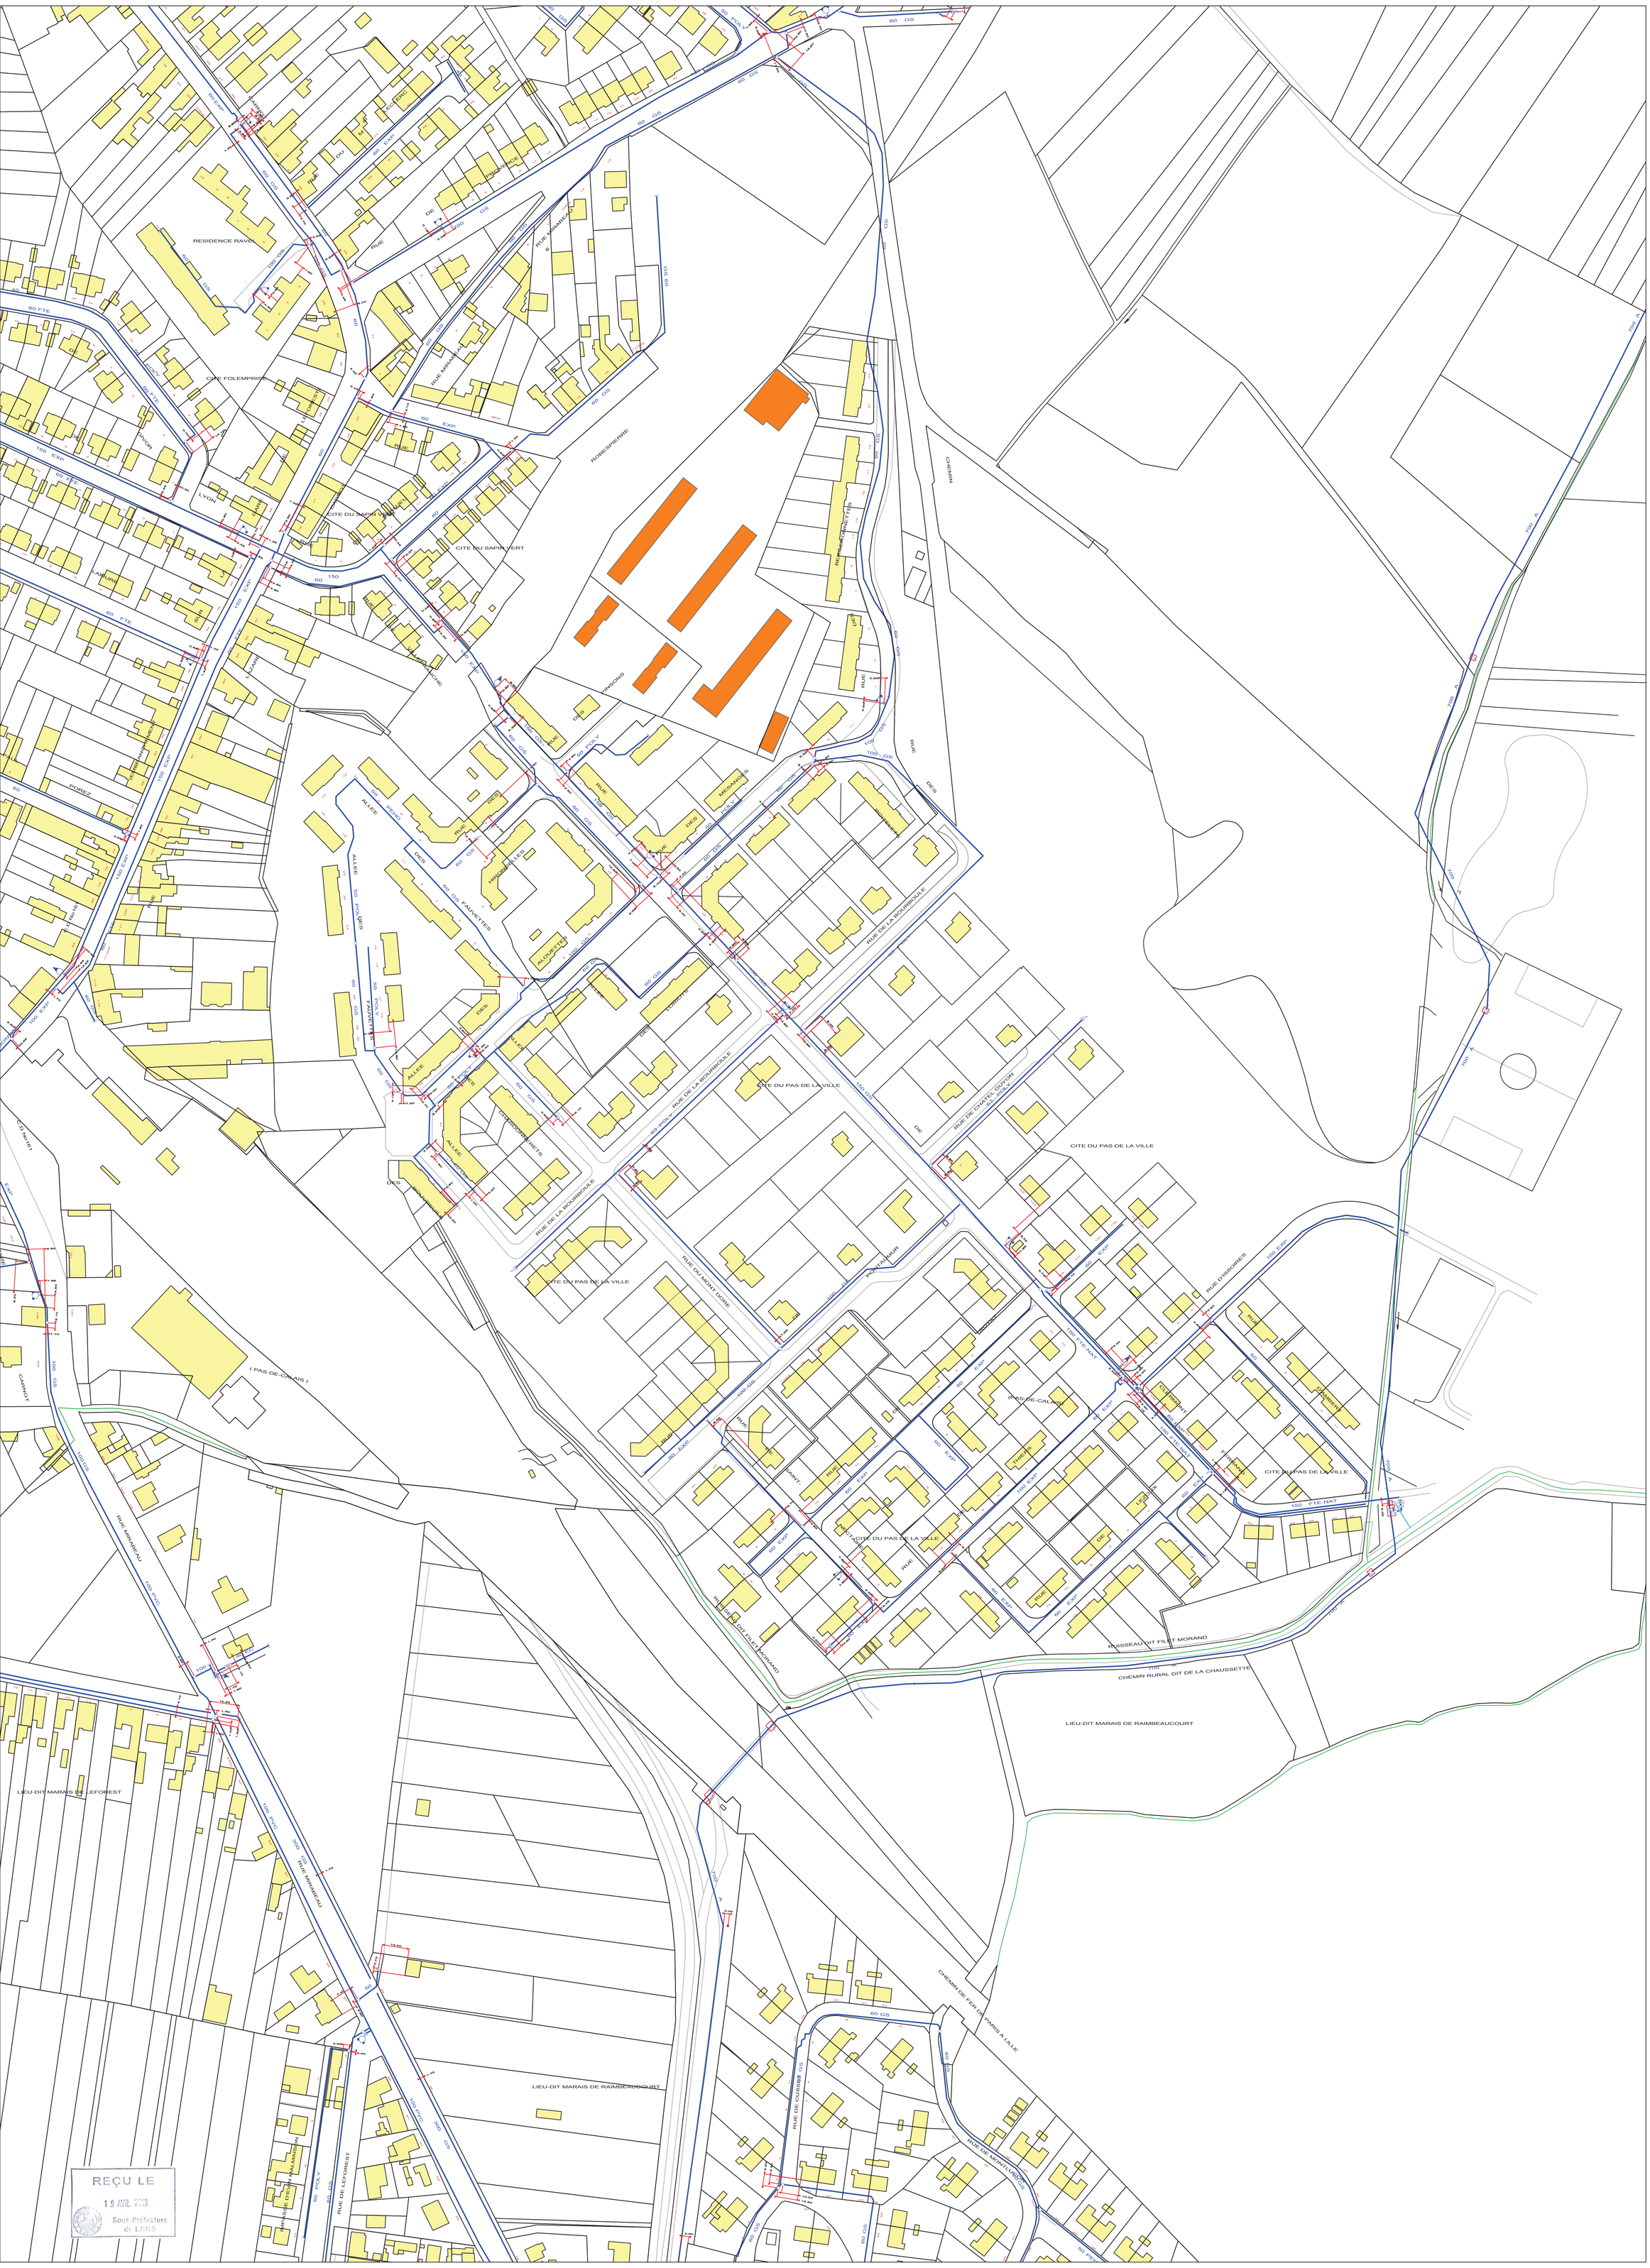


SOCIETE DES EAUX DU NORD

Commune : LEFOREST
Plan 10

Edition du 19/07/2006
Echelle : 1/ 1000