

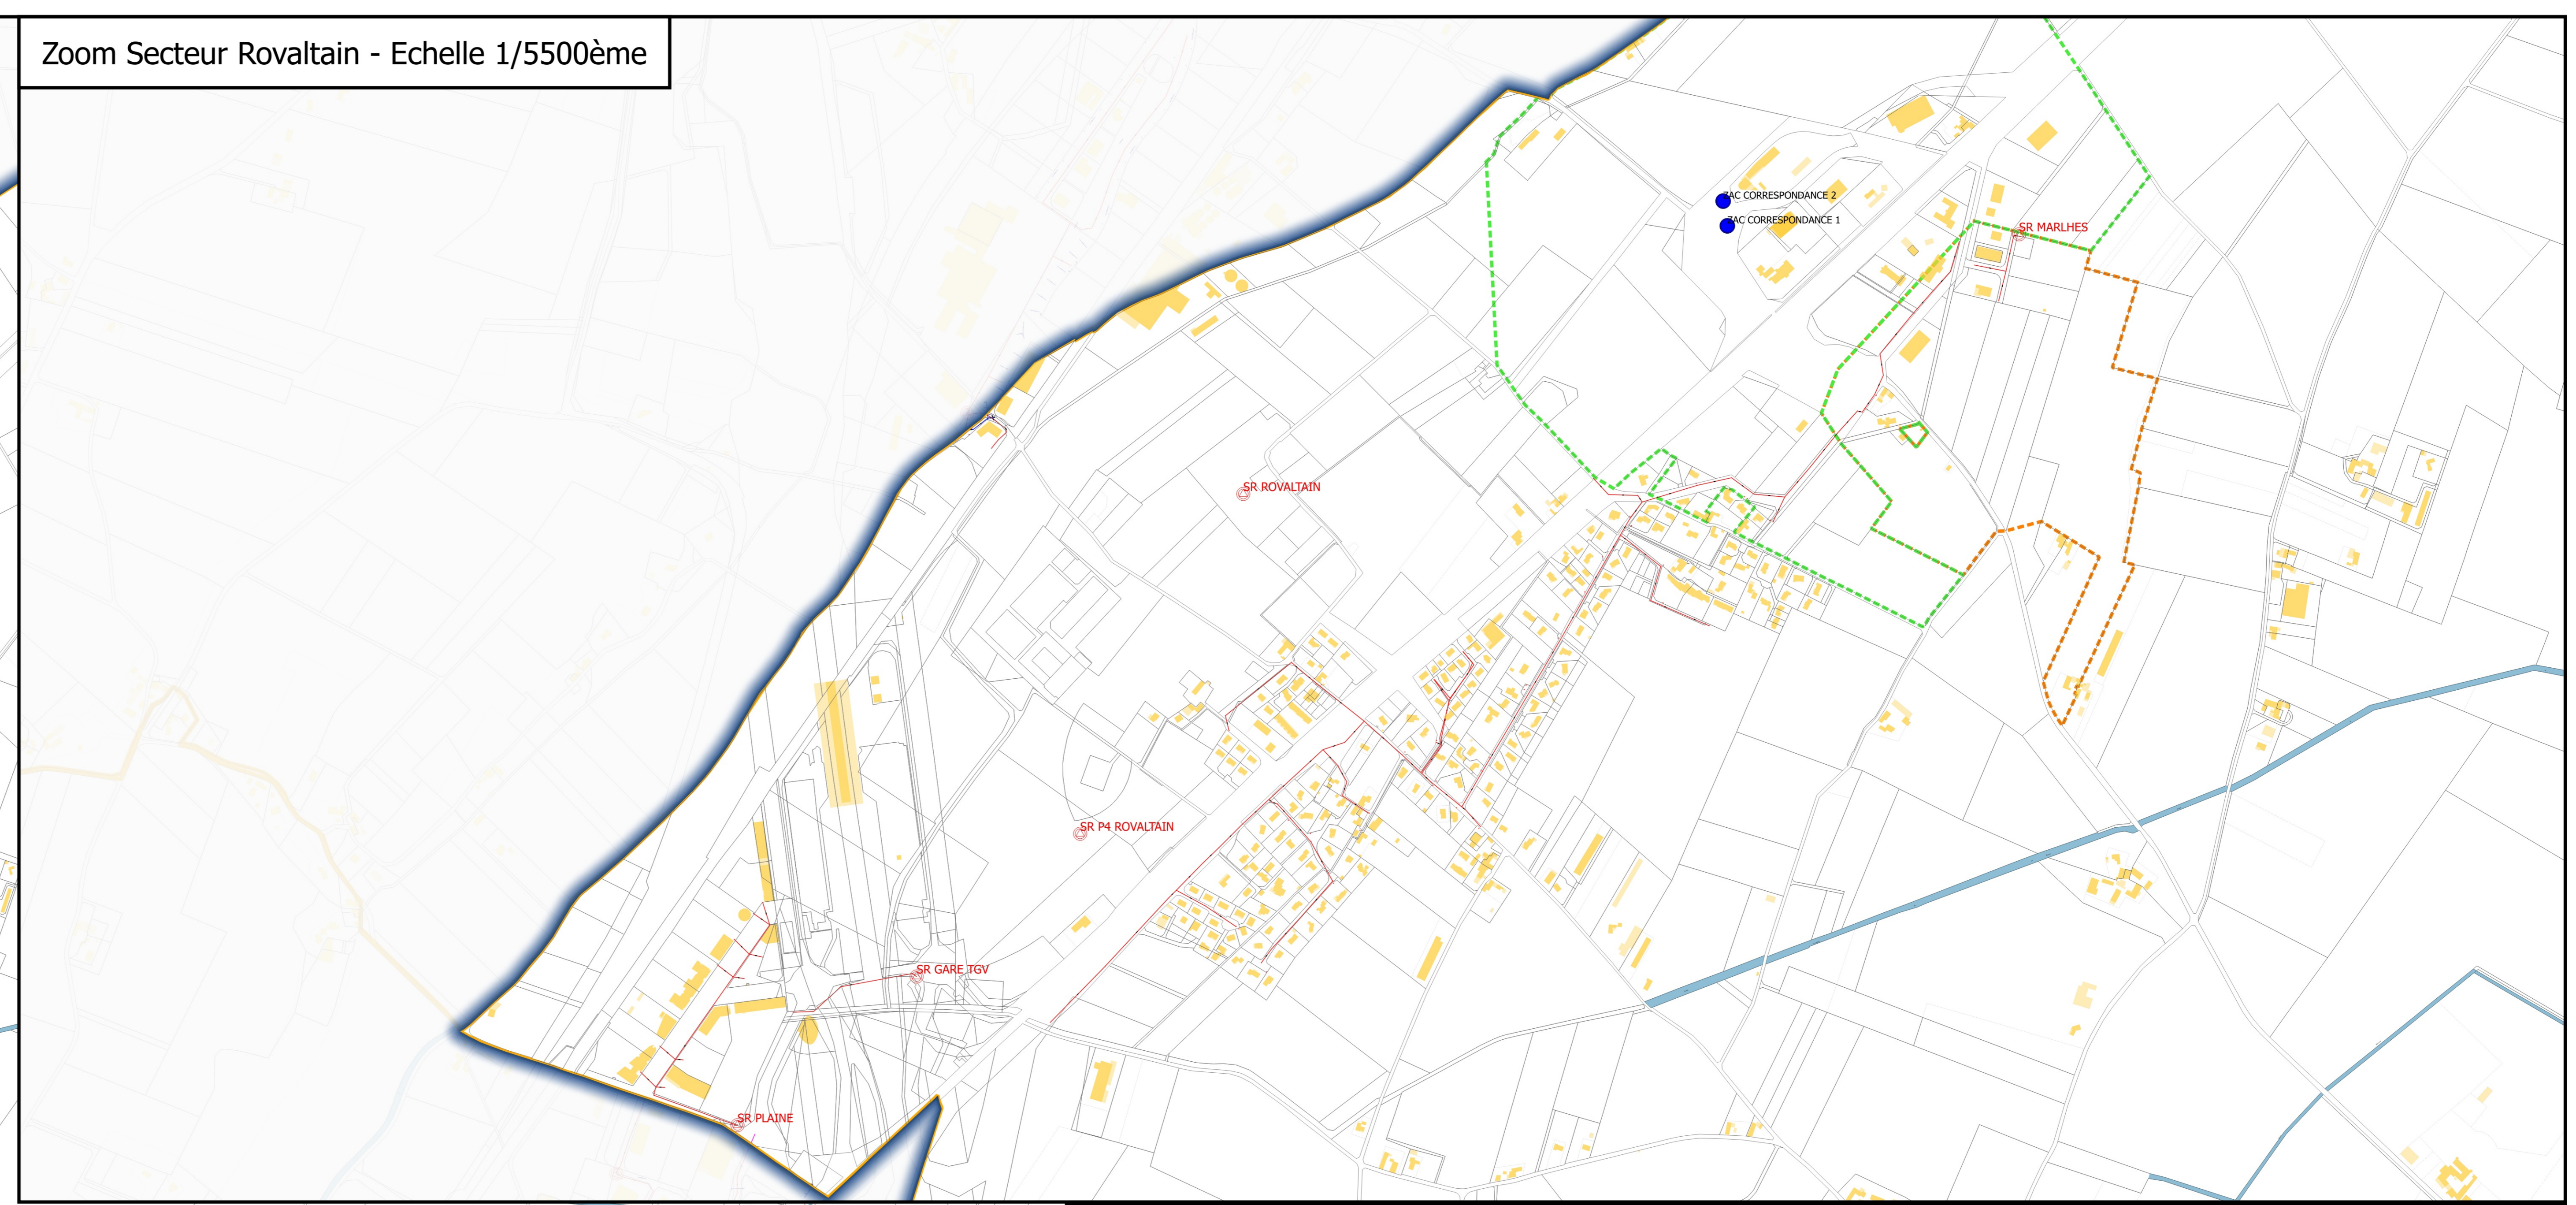
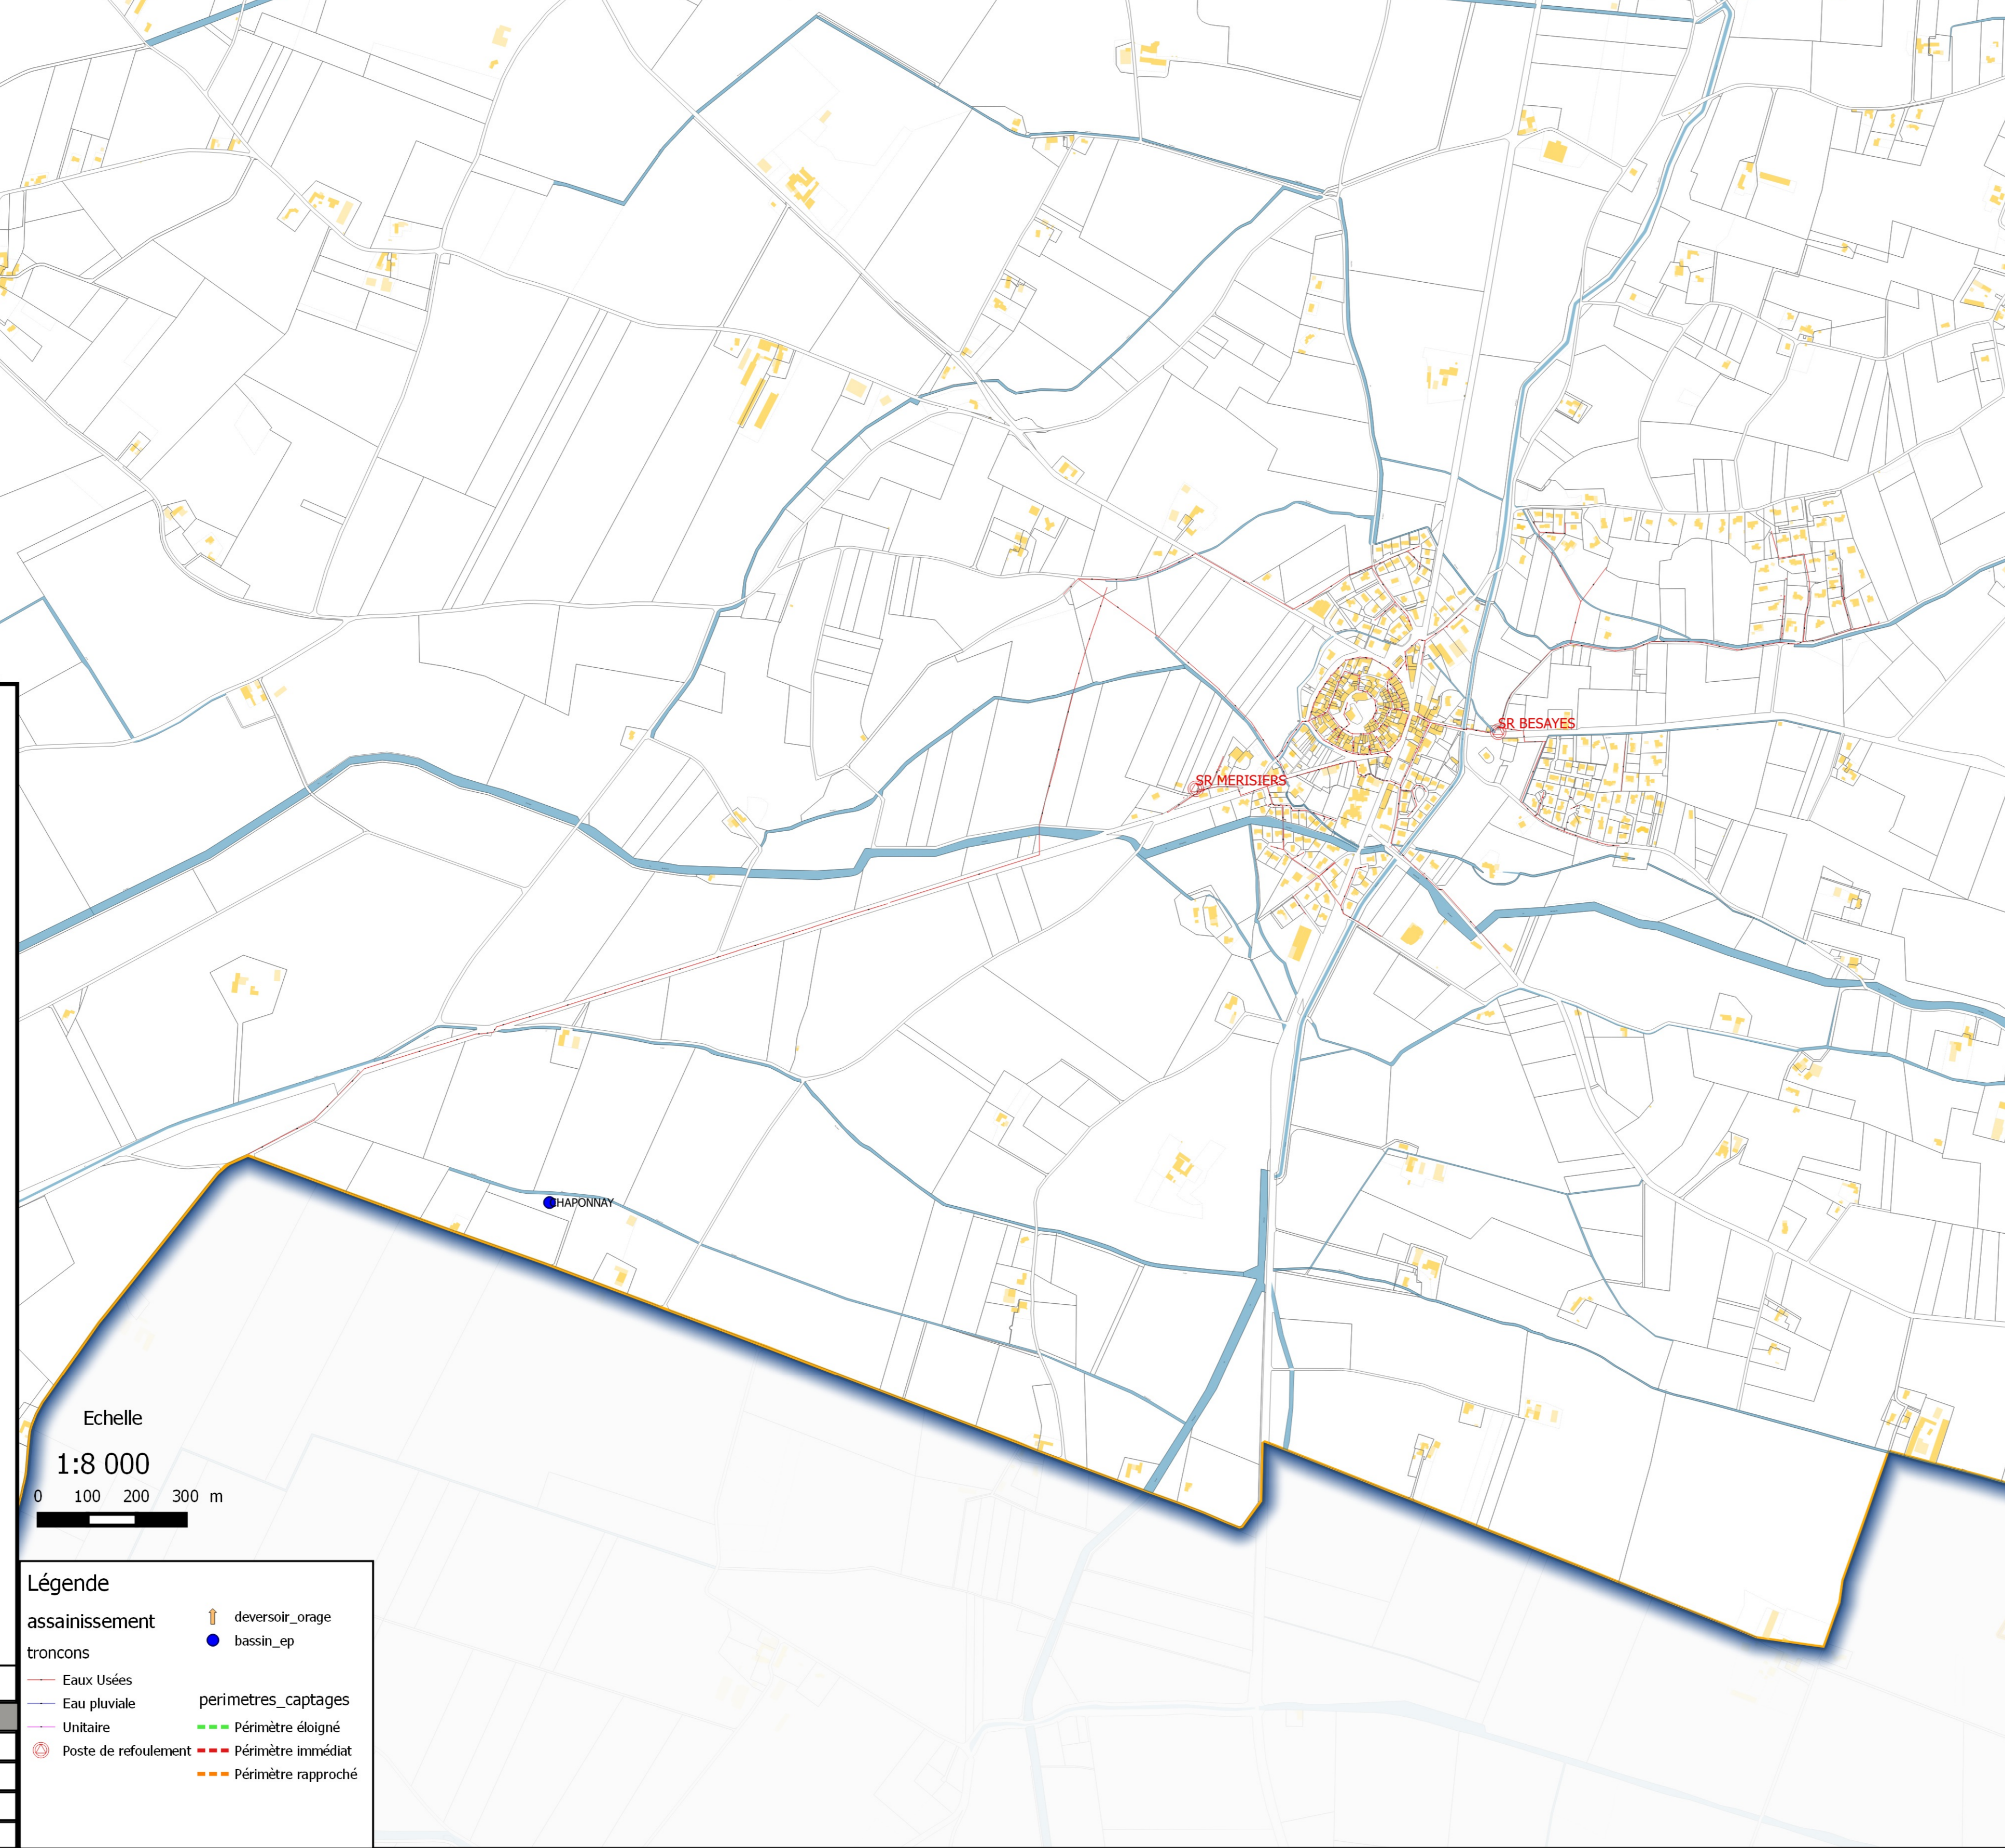


Zoom Secteur Rovaltain - Echelle 1/5500ème

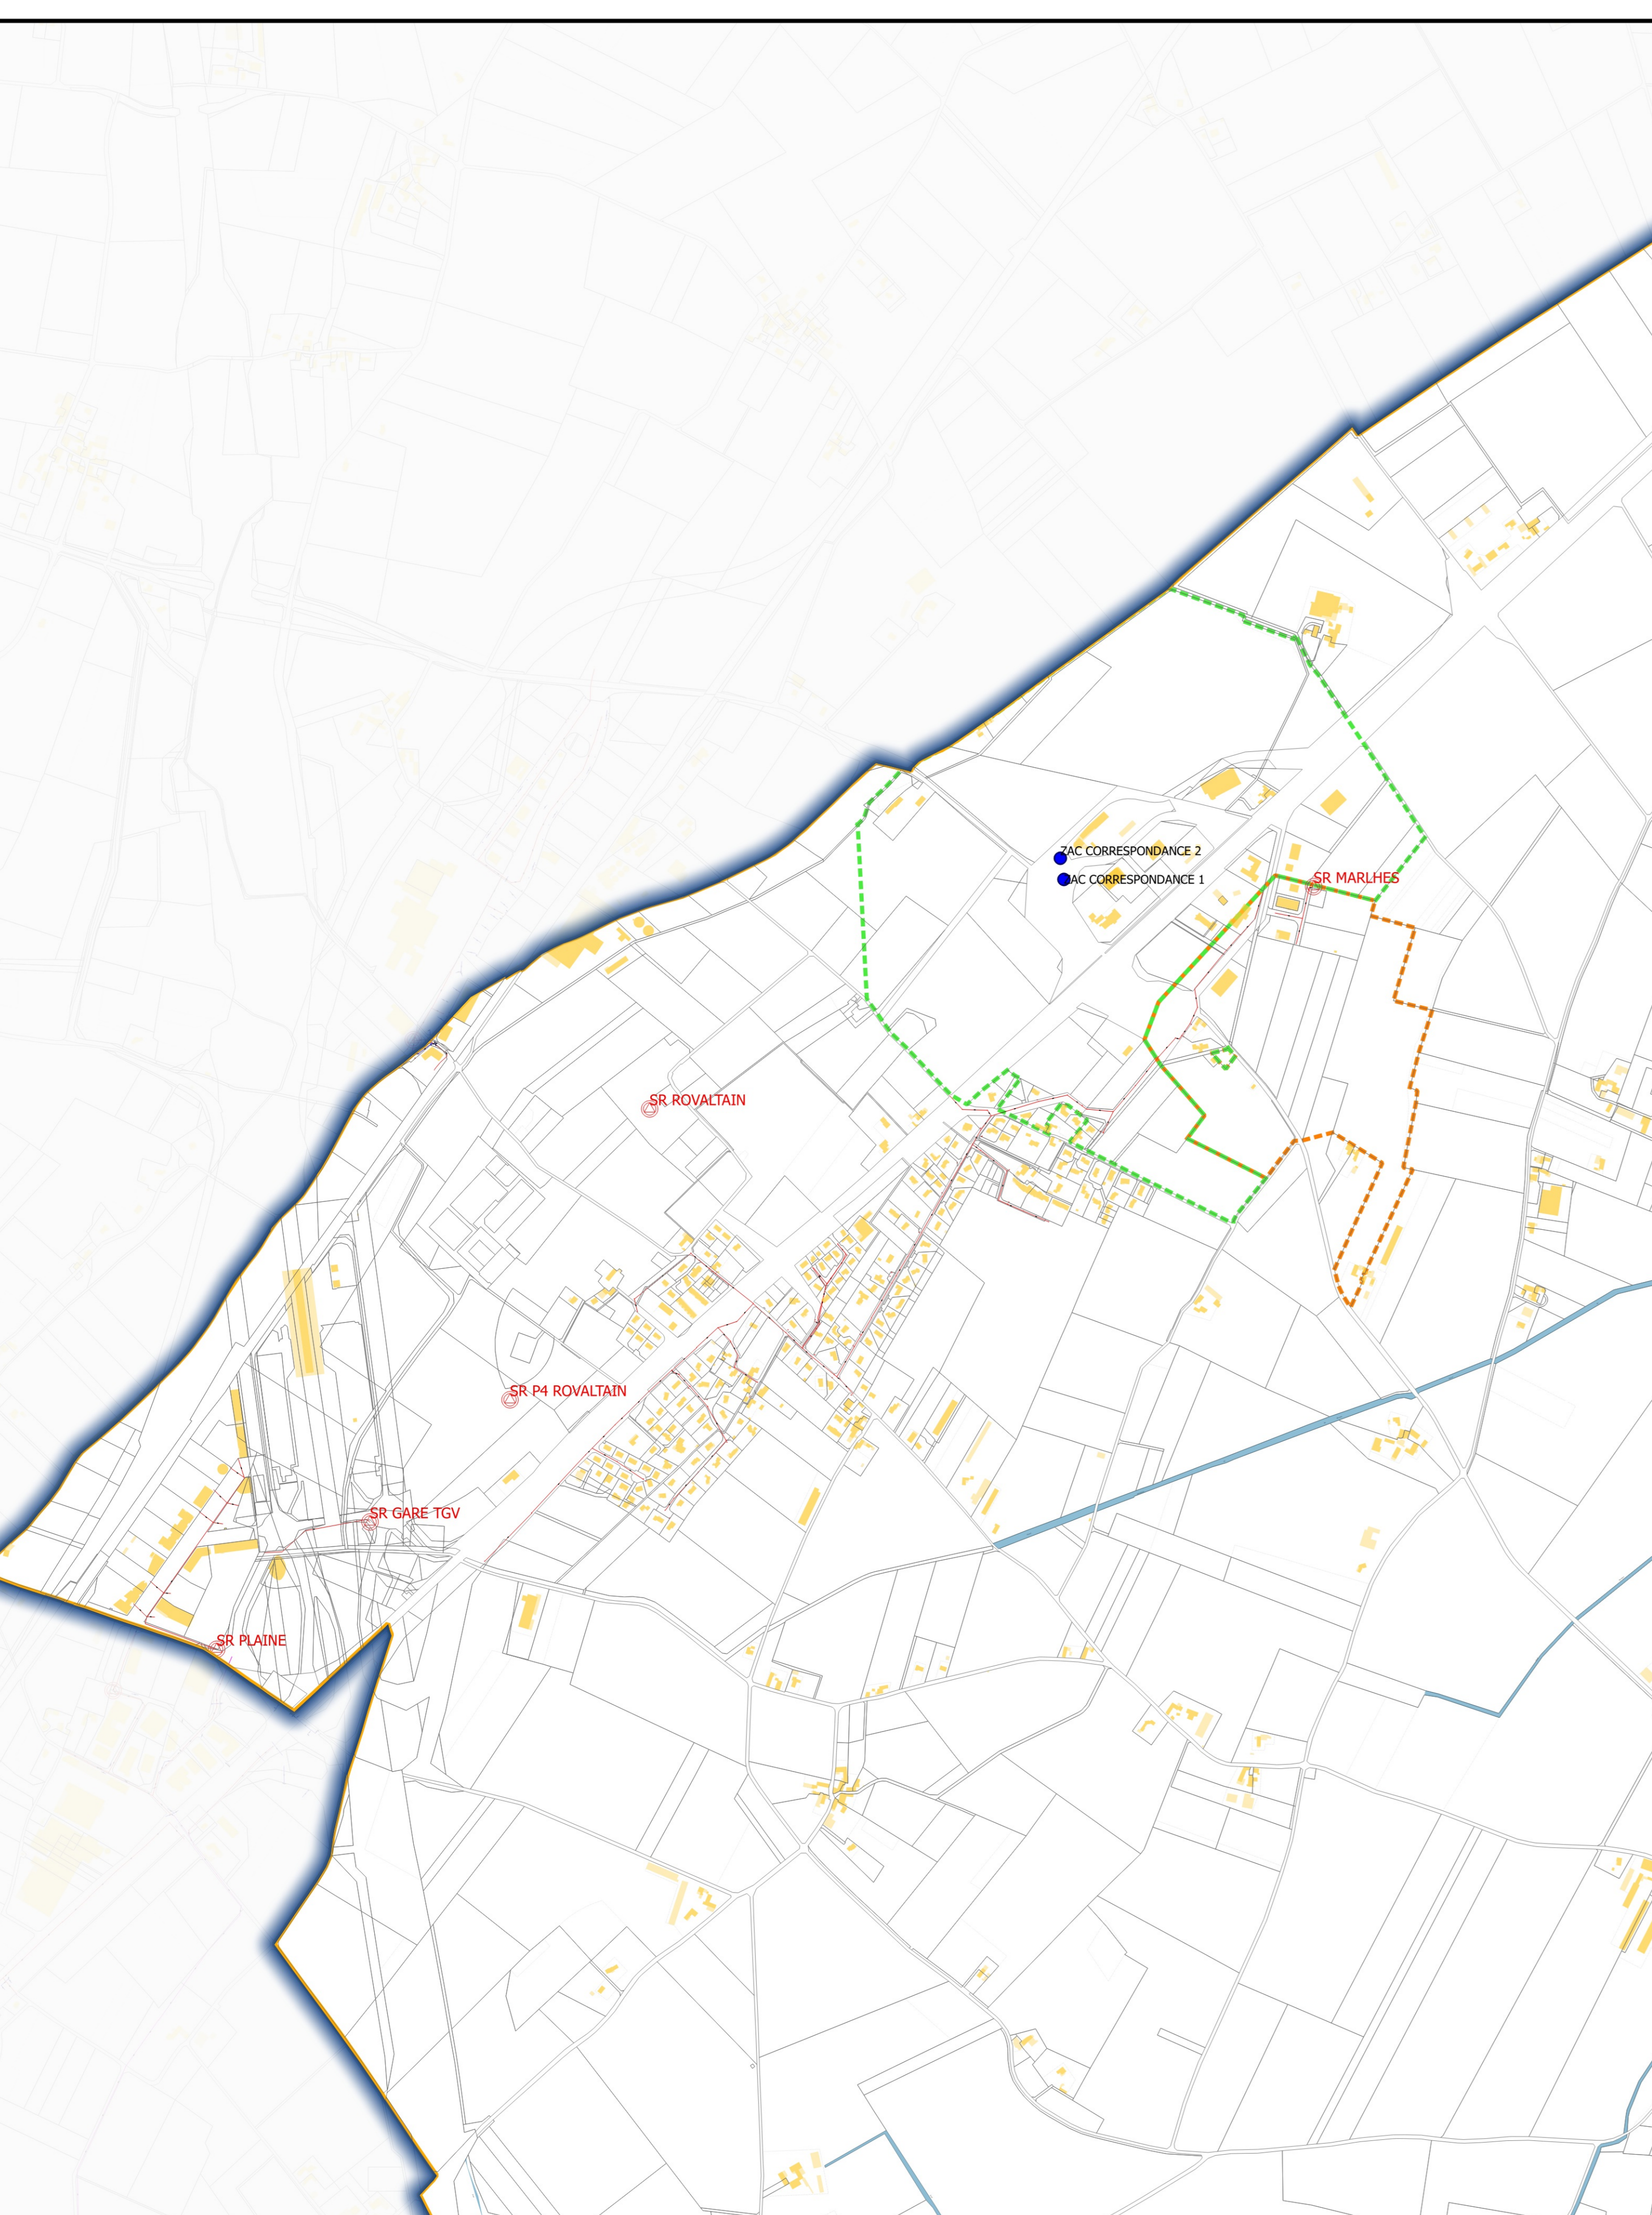

Zoom Village - Echelle 1/4000ème

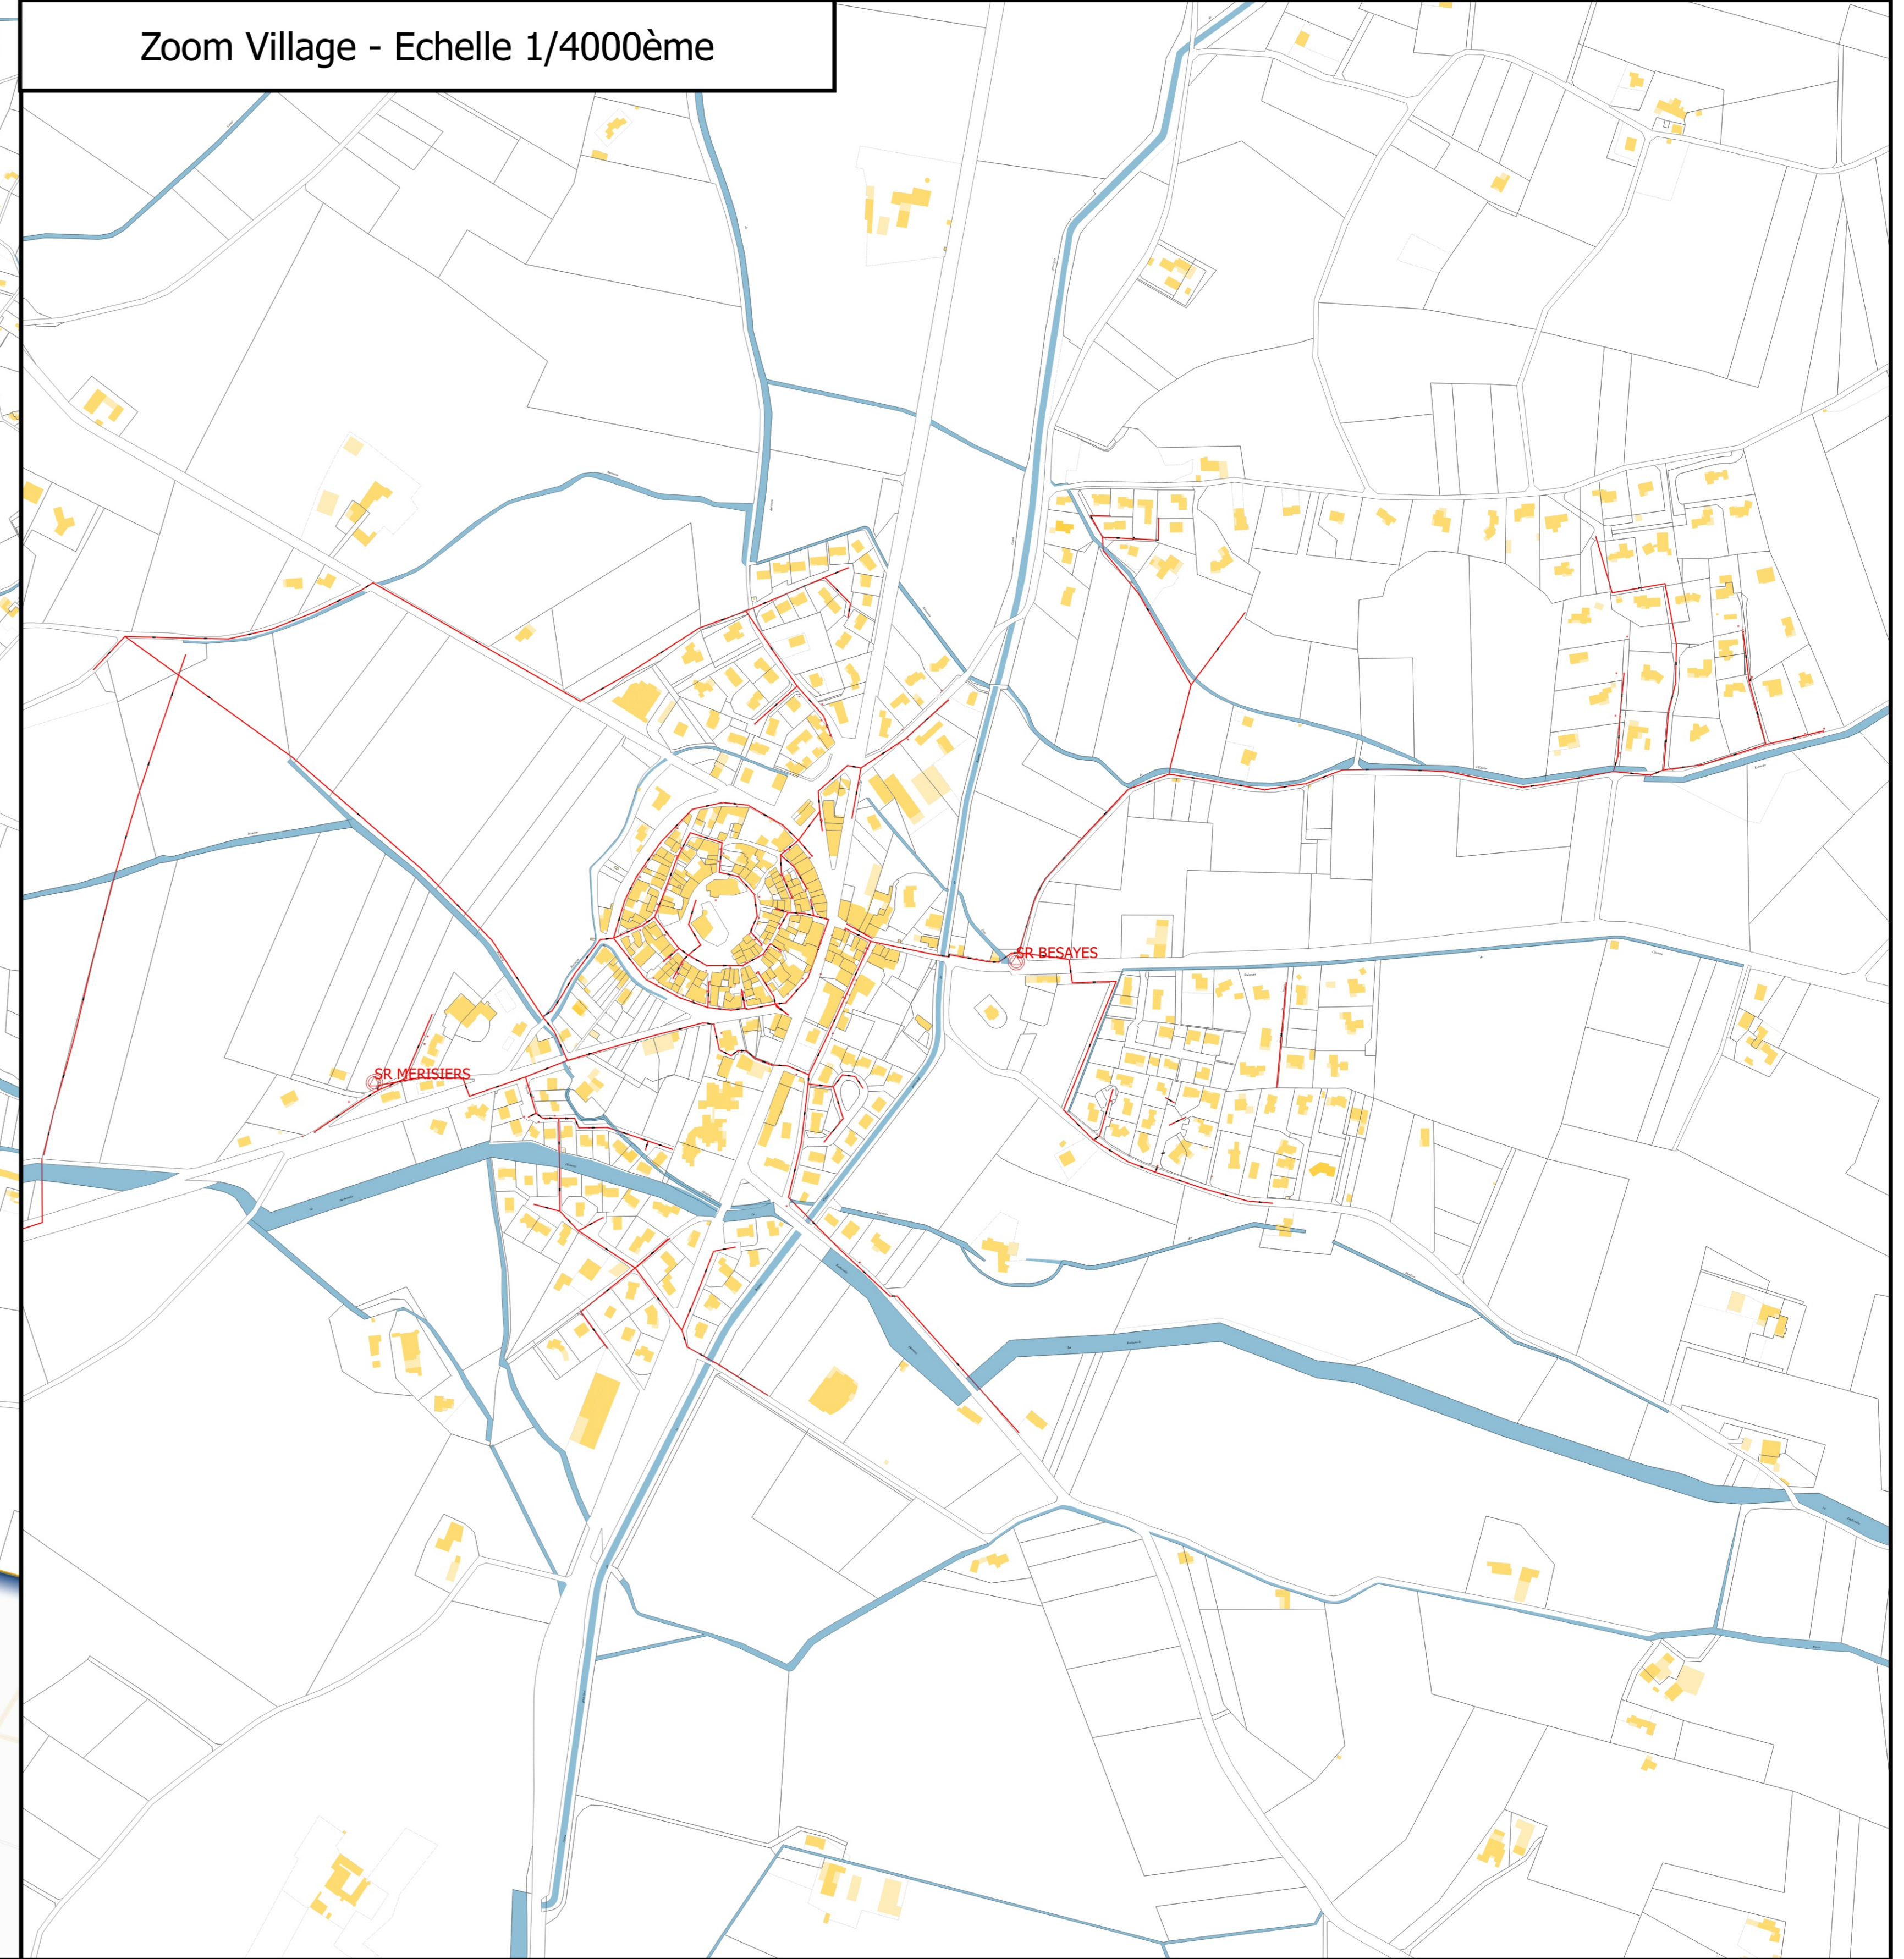

Commune d'Alixan

Annexe sanitaire au PLU  
**Plan des réseaux  
 d'assainissement**



Echelle  
 1:8 000  
 0 100 200 300 m

**Légende**

assainissement	deversoir_orage
tronçons	bassin_ep
Eaux Usées	perimetres_captages
Eau pluviale	perimetre_désigné
Unitaire	perimetre_inmediat
Poste de refoulement	perimetre_rapproché

Réalisé par : PERRIN Léo

Date	Modifications
21/07/2016	Version 1