

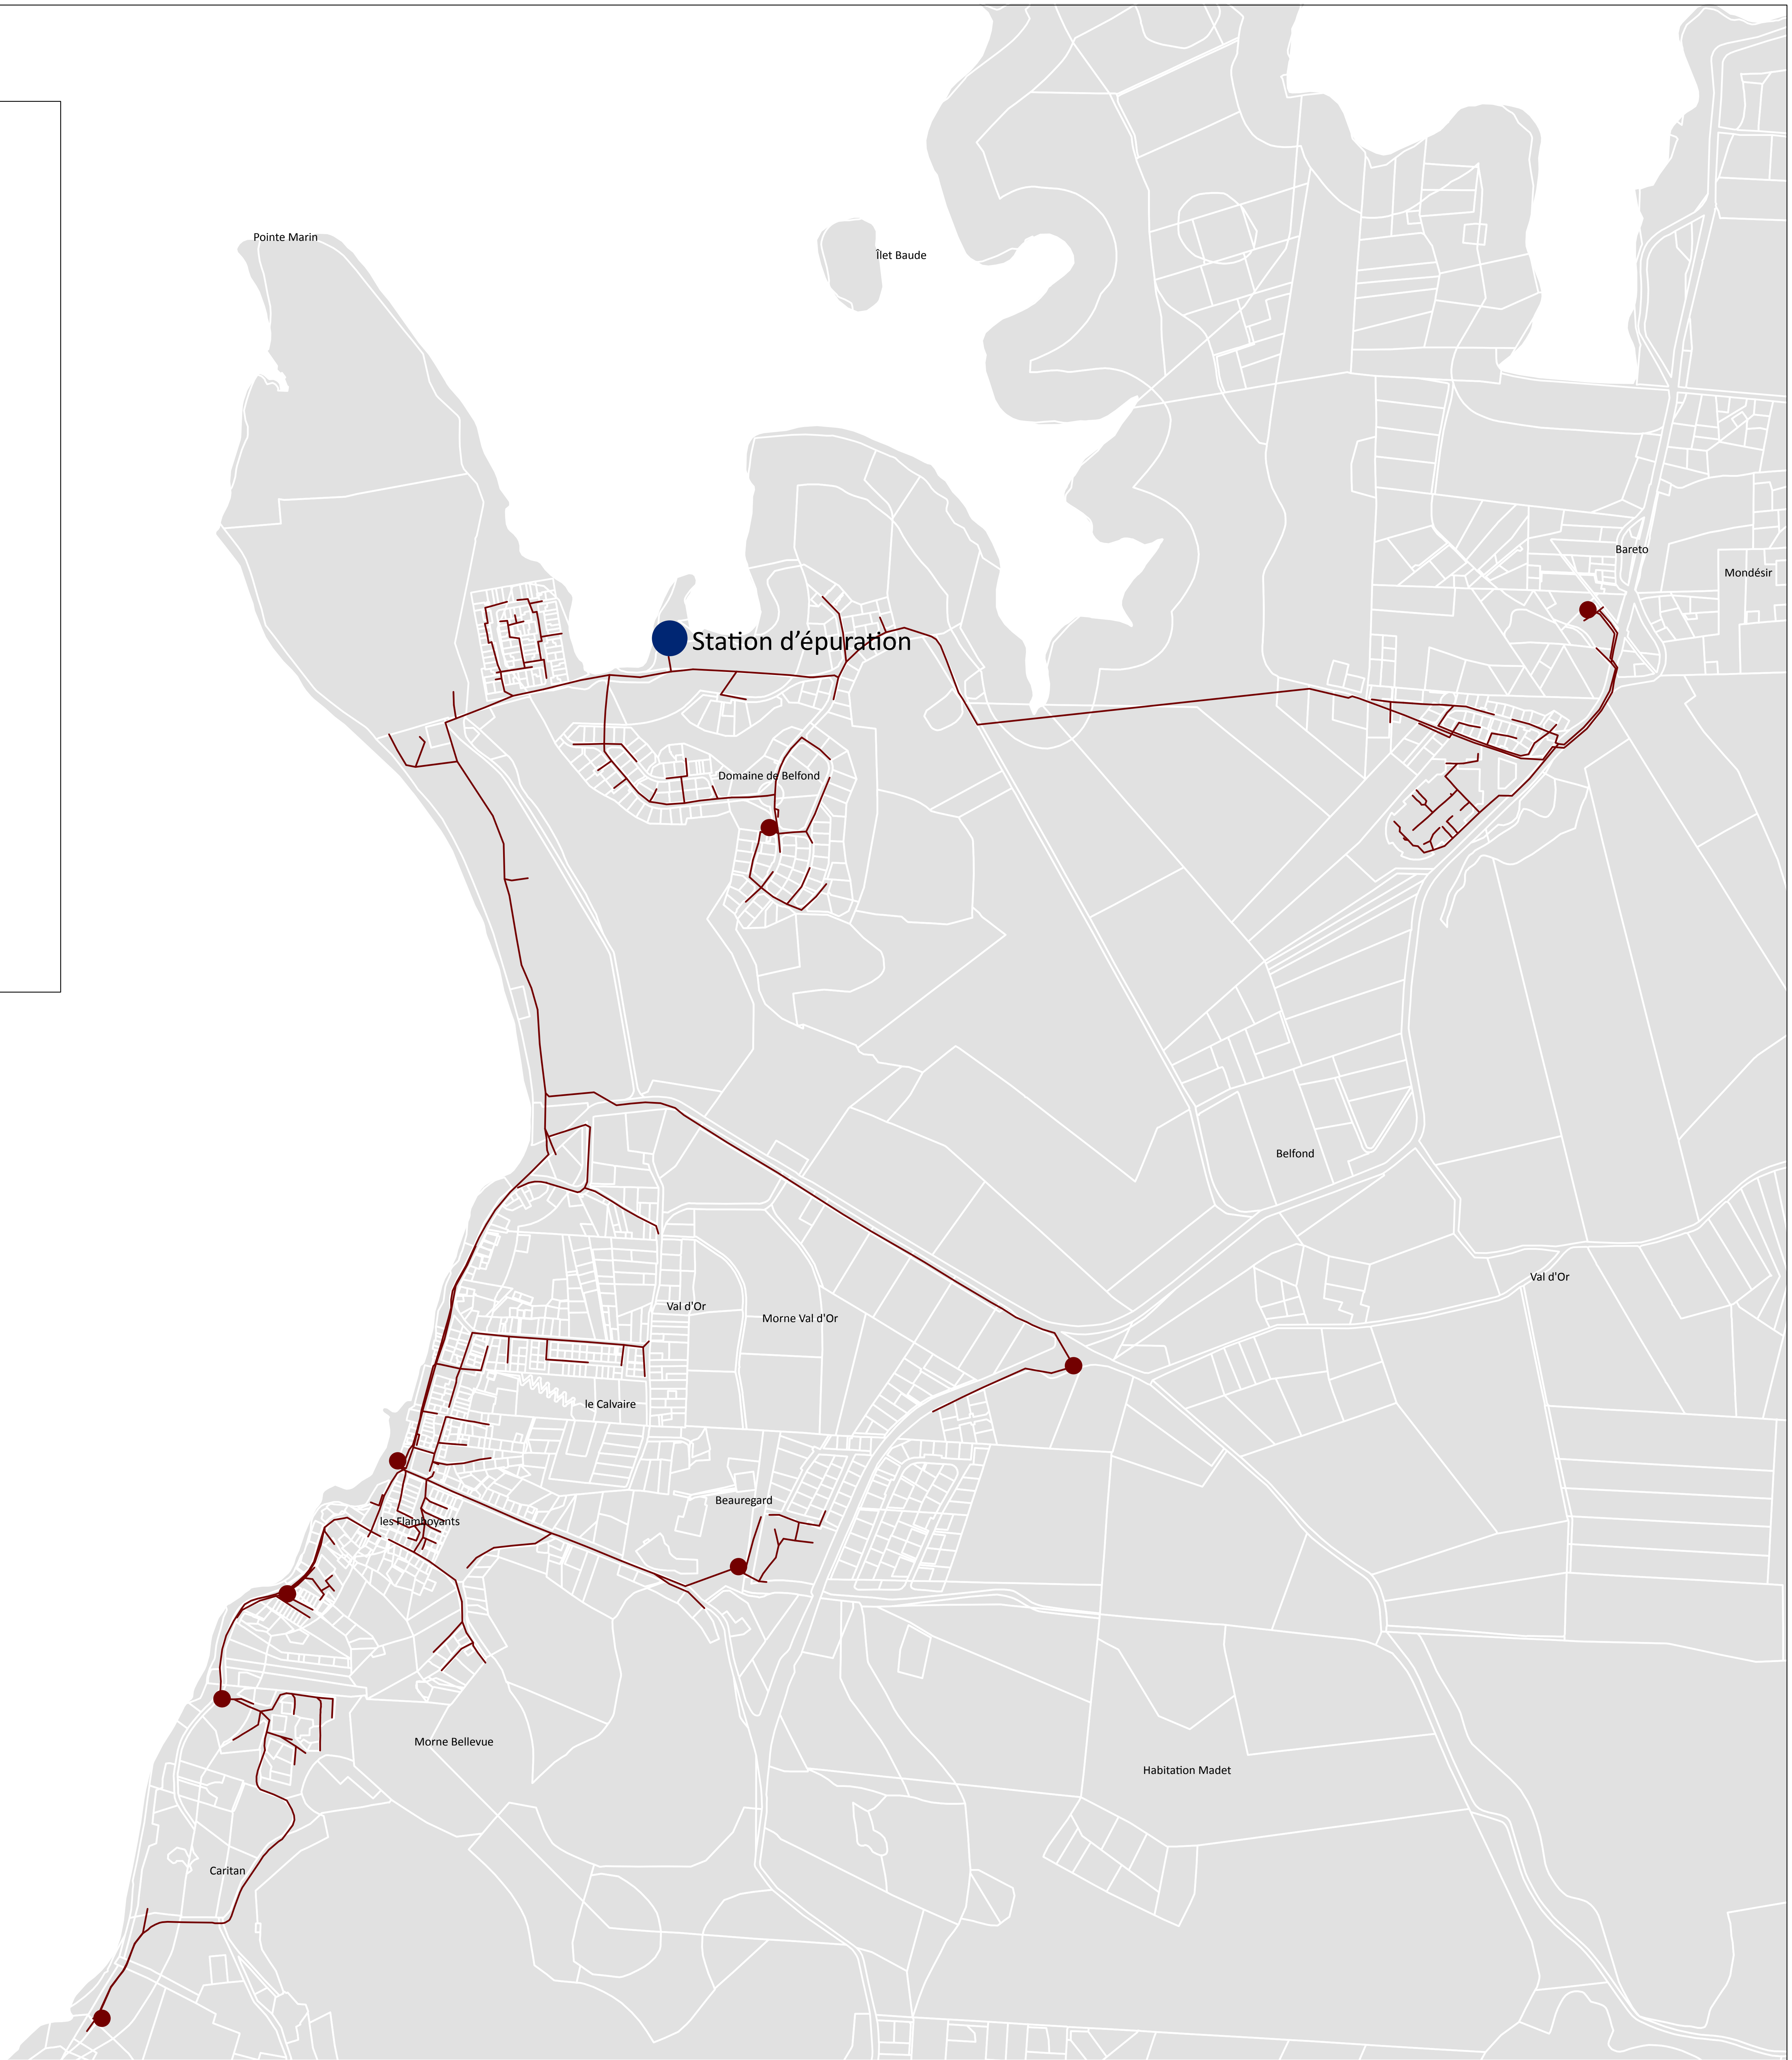



PLAN D'ASSAINISSEMENT DE LA COMMUNE DE SAINTE-ANNE

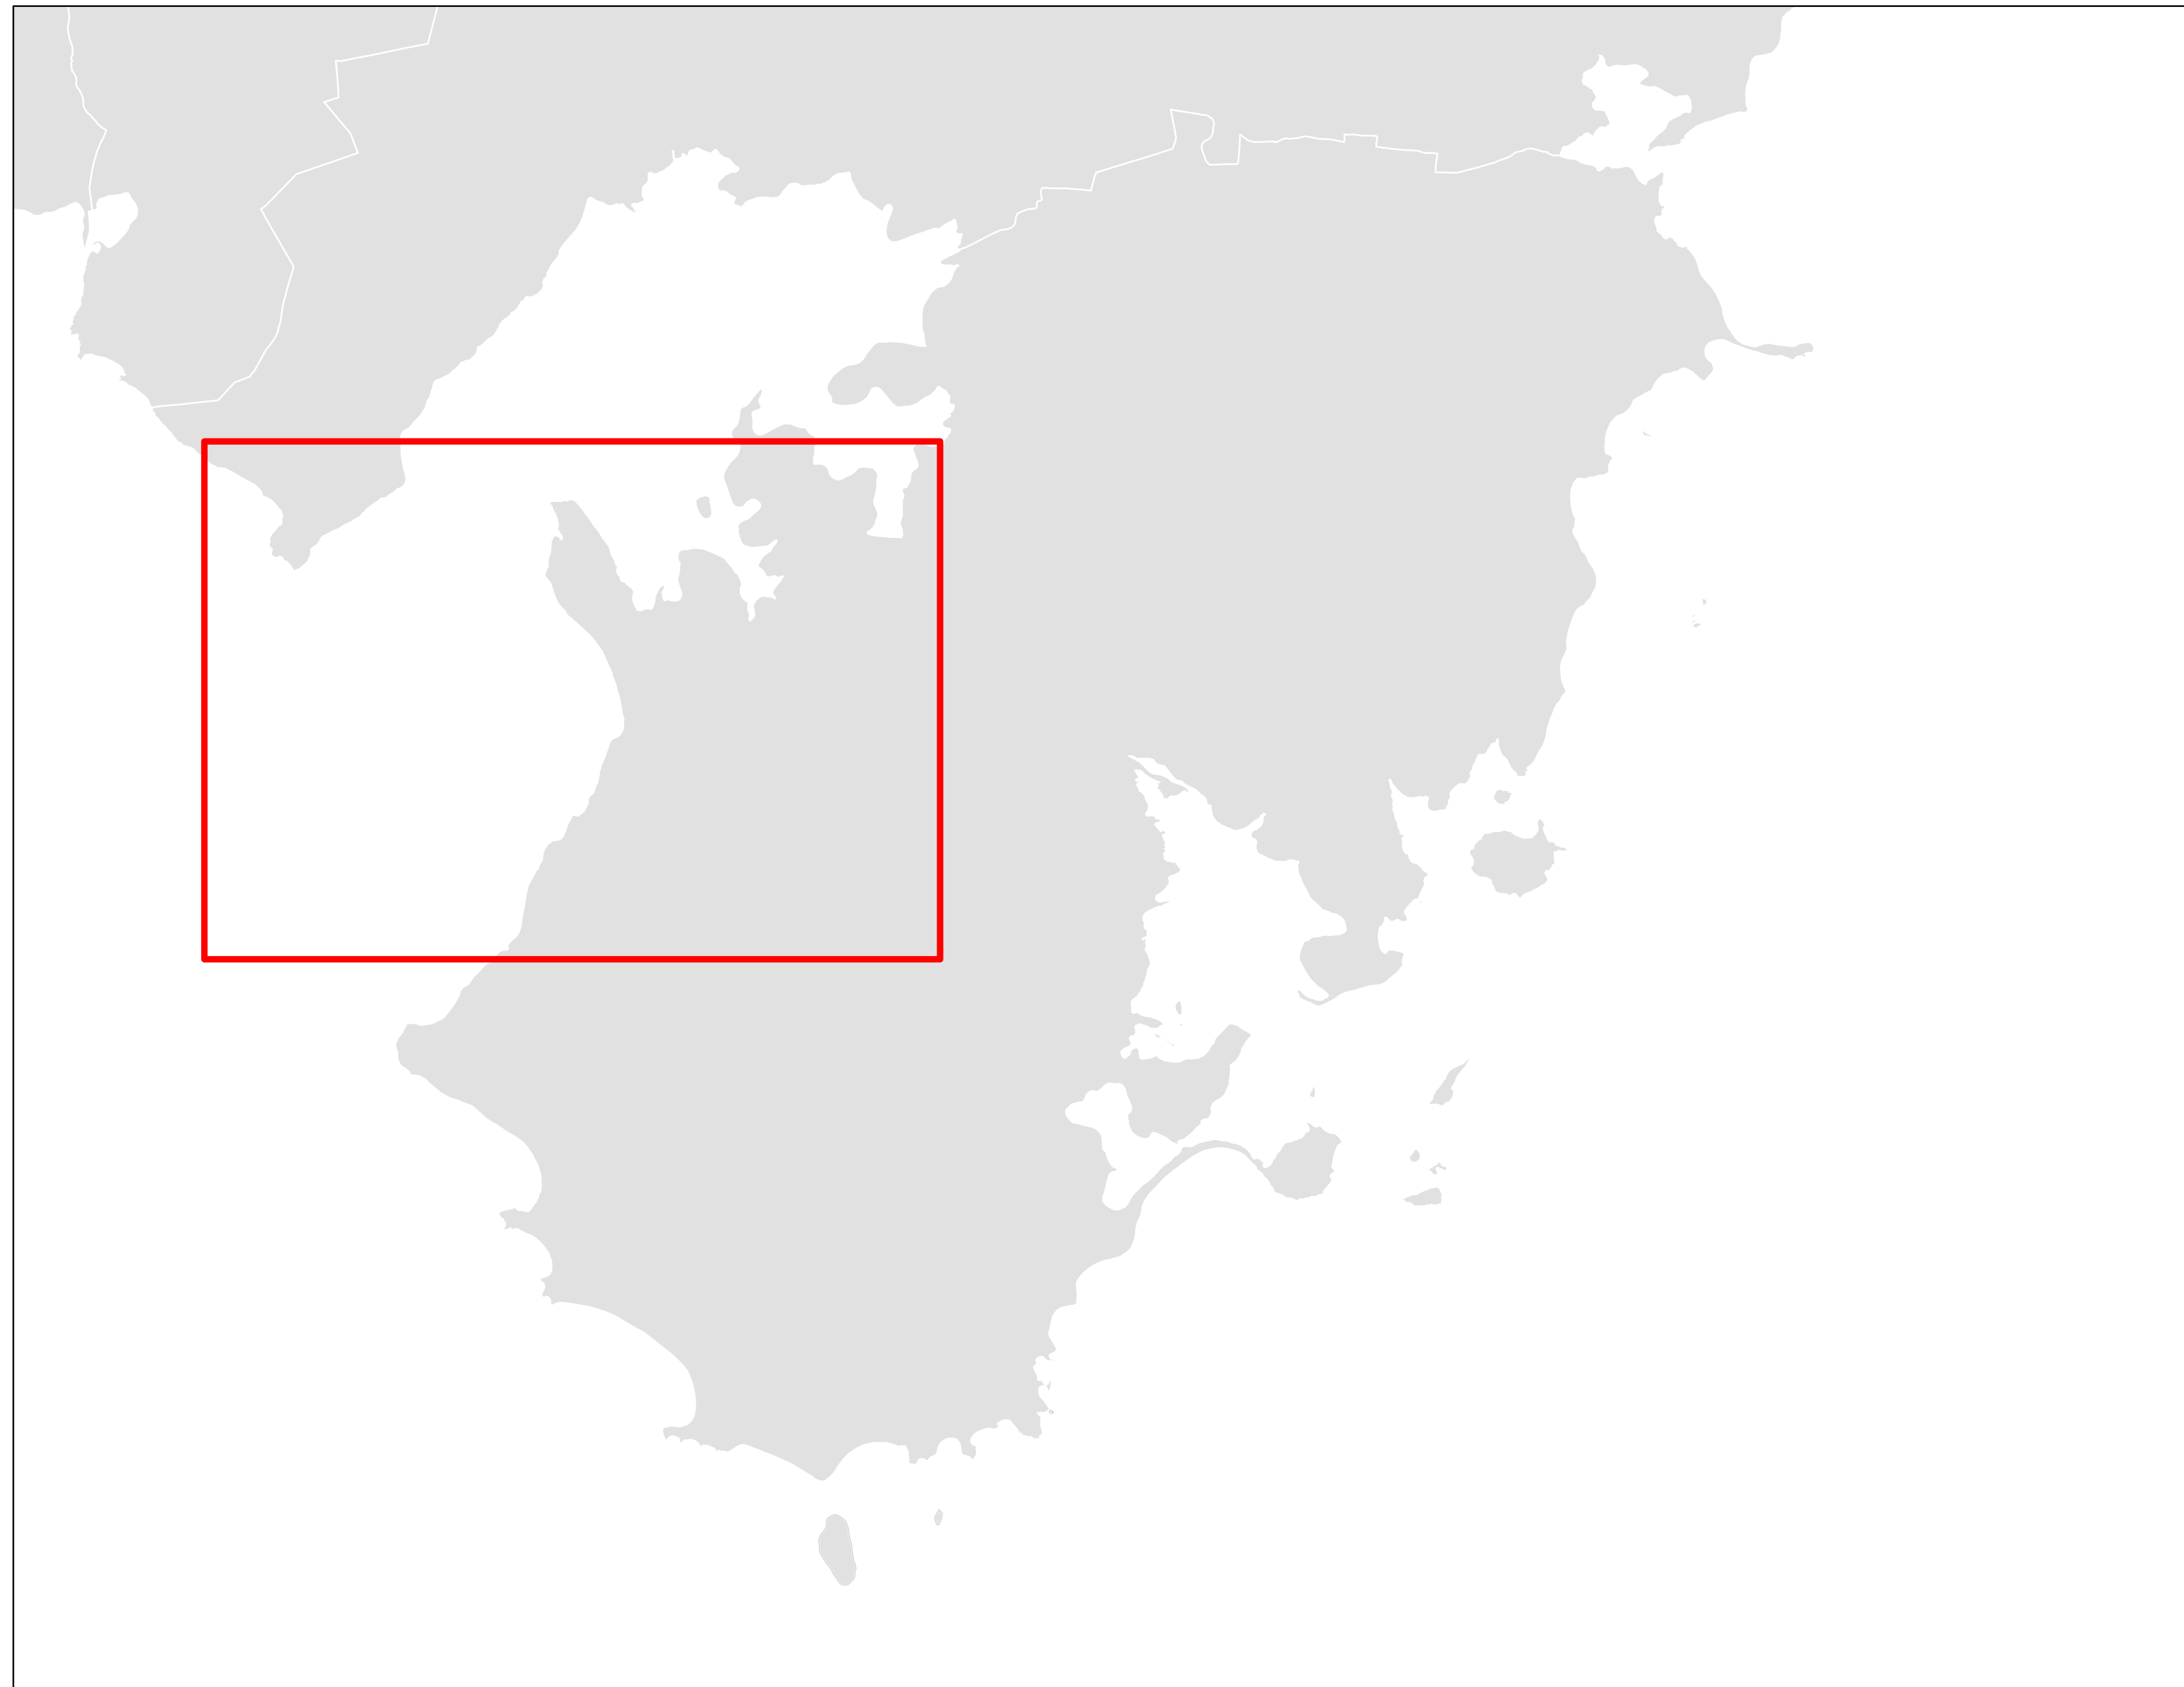

Légende

- Poste de refoulement
- Station d'épuration
- Réseau d'assainissement
- Parcellaire

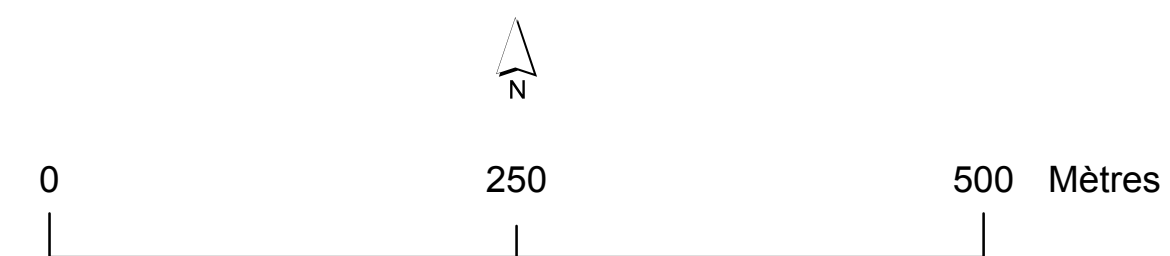

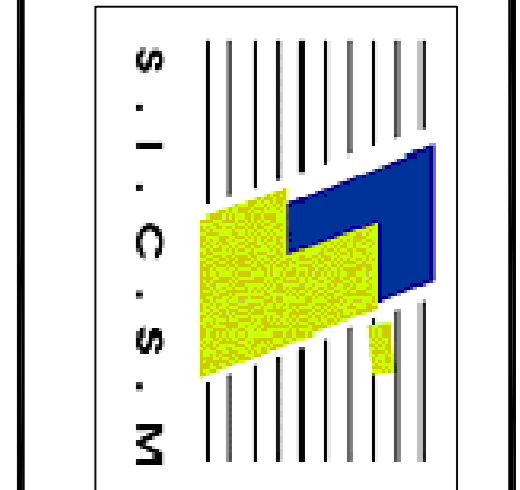

ZONAGE D'ASSAINISSEMENT INTERCOMMUNAL

MISE EN COHERENCE DES ZONAGES DES COMMUNES DU TERRITOIRE DU S.I.C.S.M.

COMMUNE DE SAINTE ANNE

ZONE D'ASSAINISSEMENT COLLECTIF

Planche 1


Cap Chevalier - Barrière Lacroix - Ferre - Rabat Job - Poitier







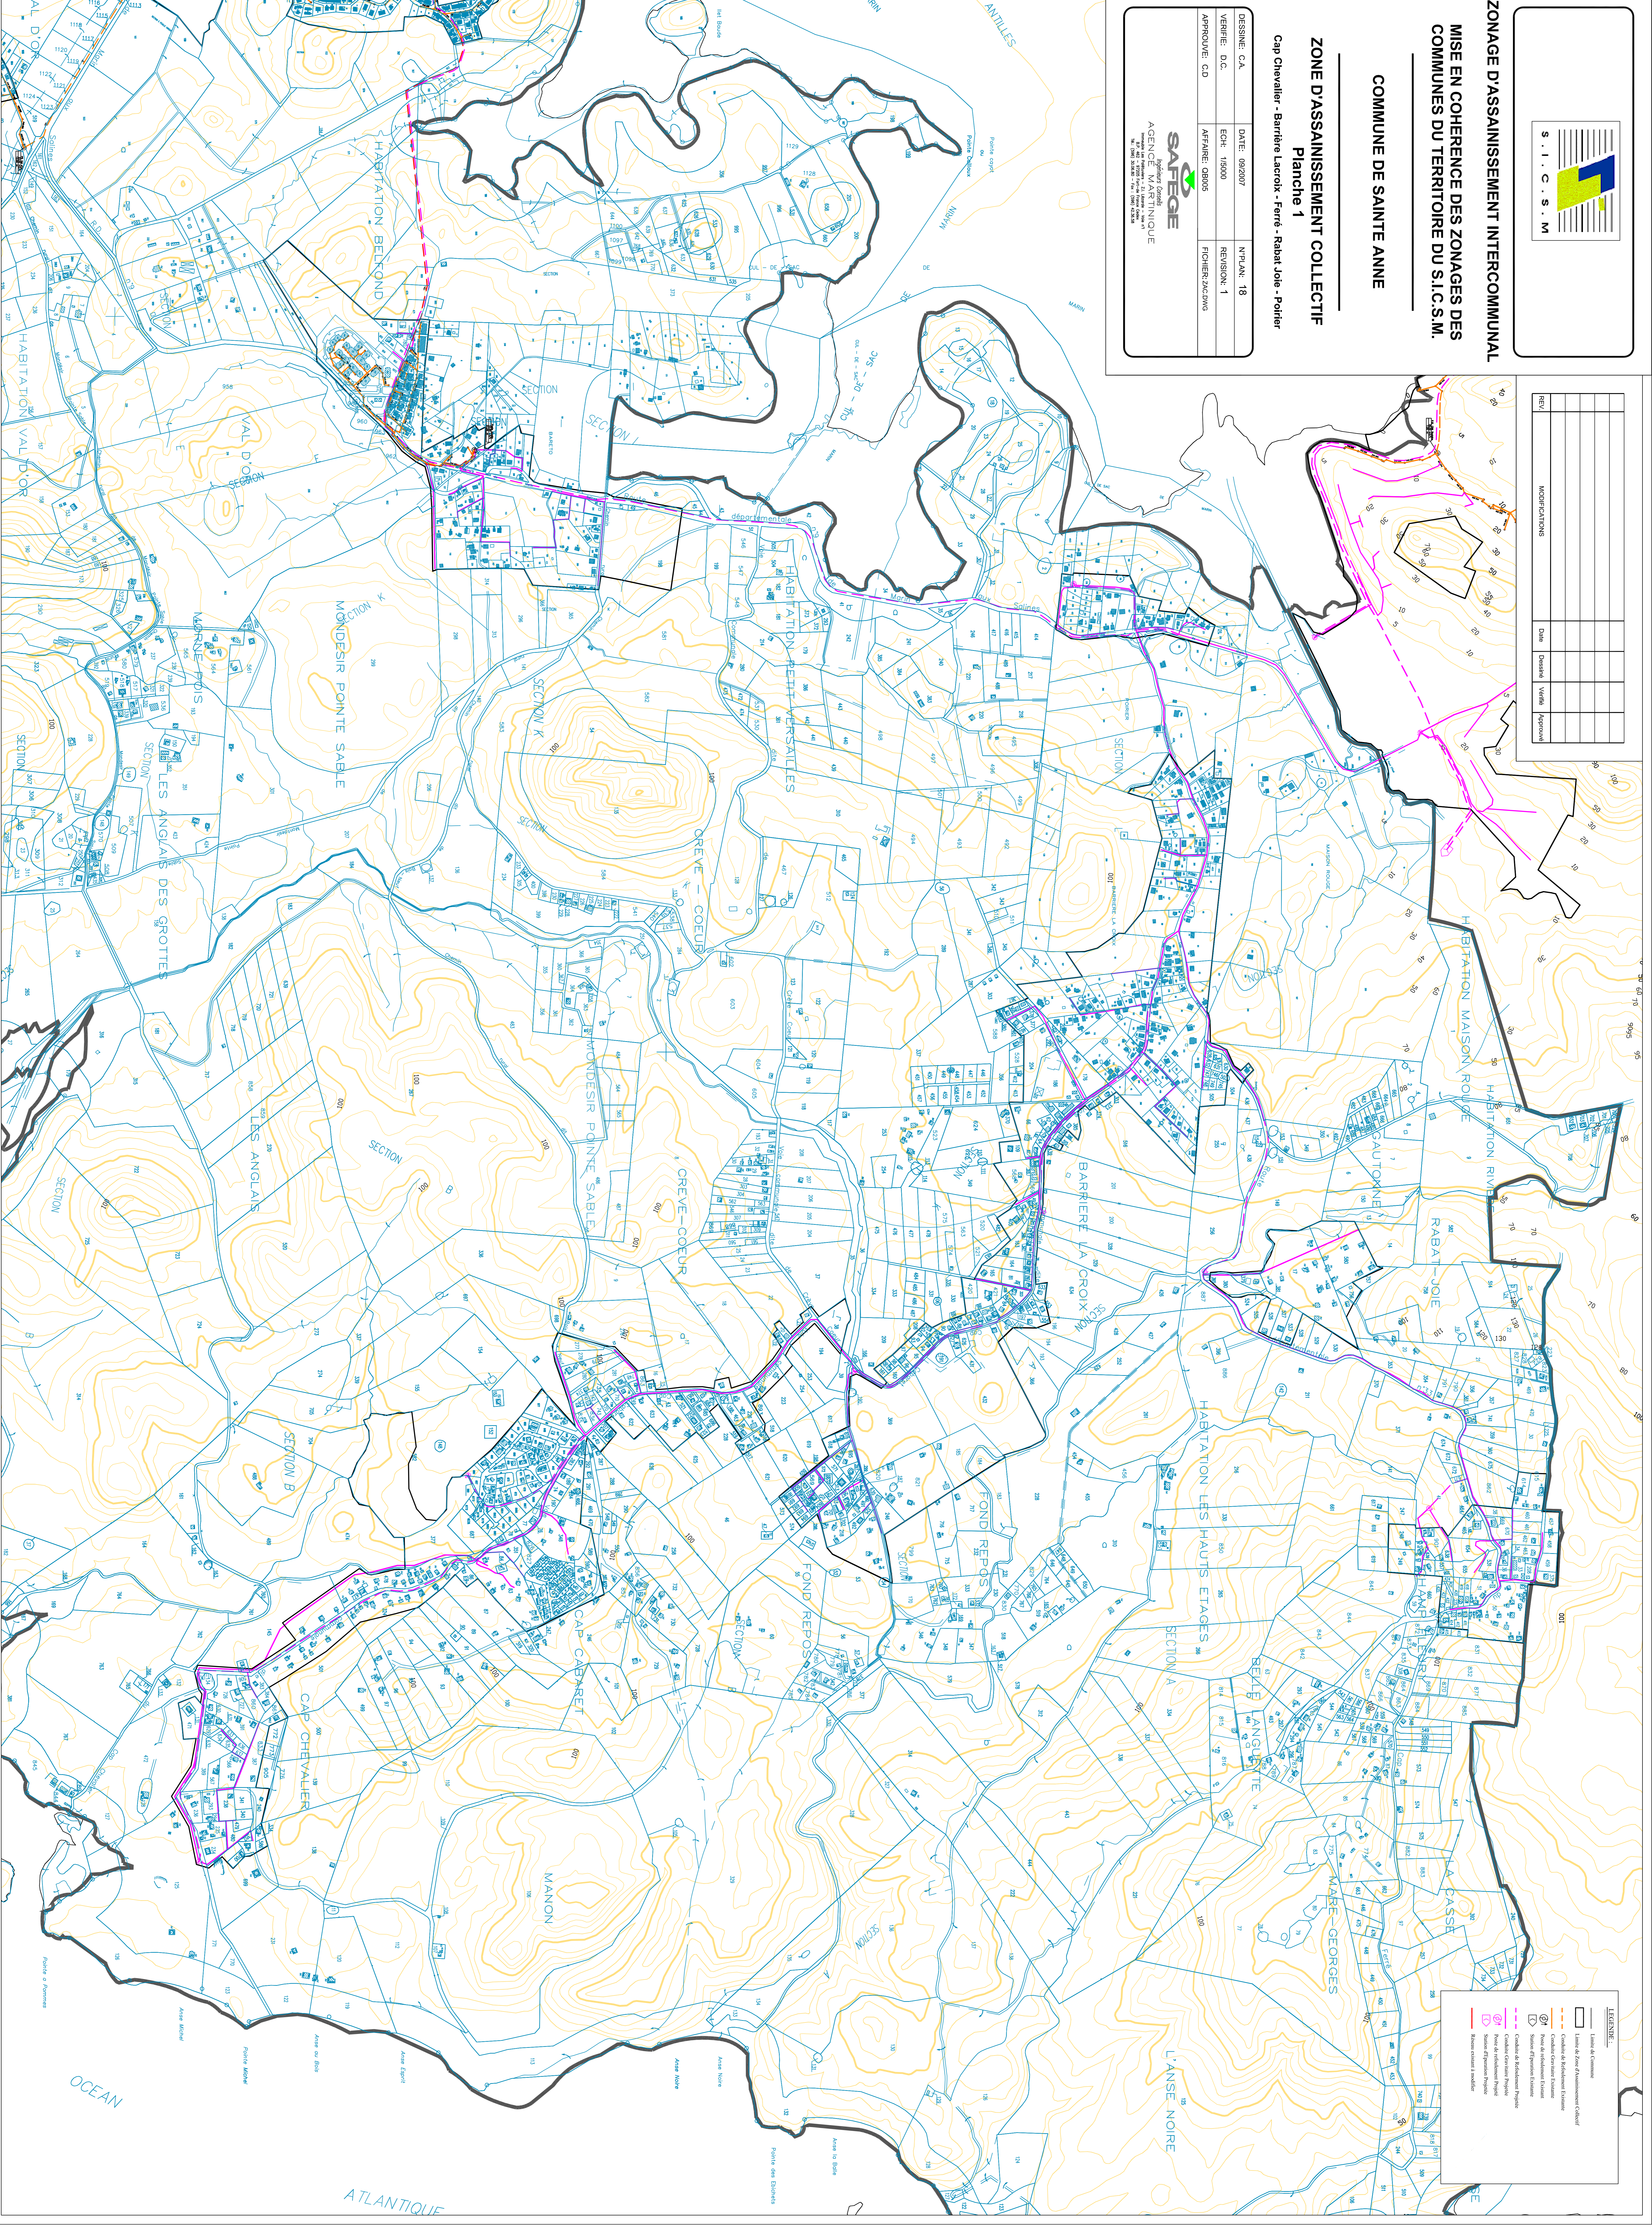

| LEGENDE | |
|---------|--|
| | Limite de Zone d'Assainissement Collectif |
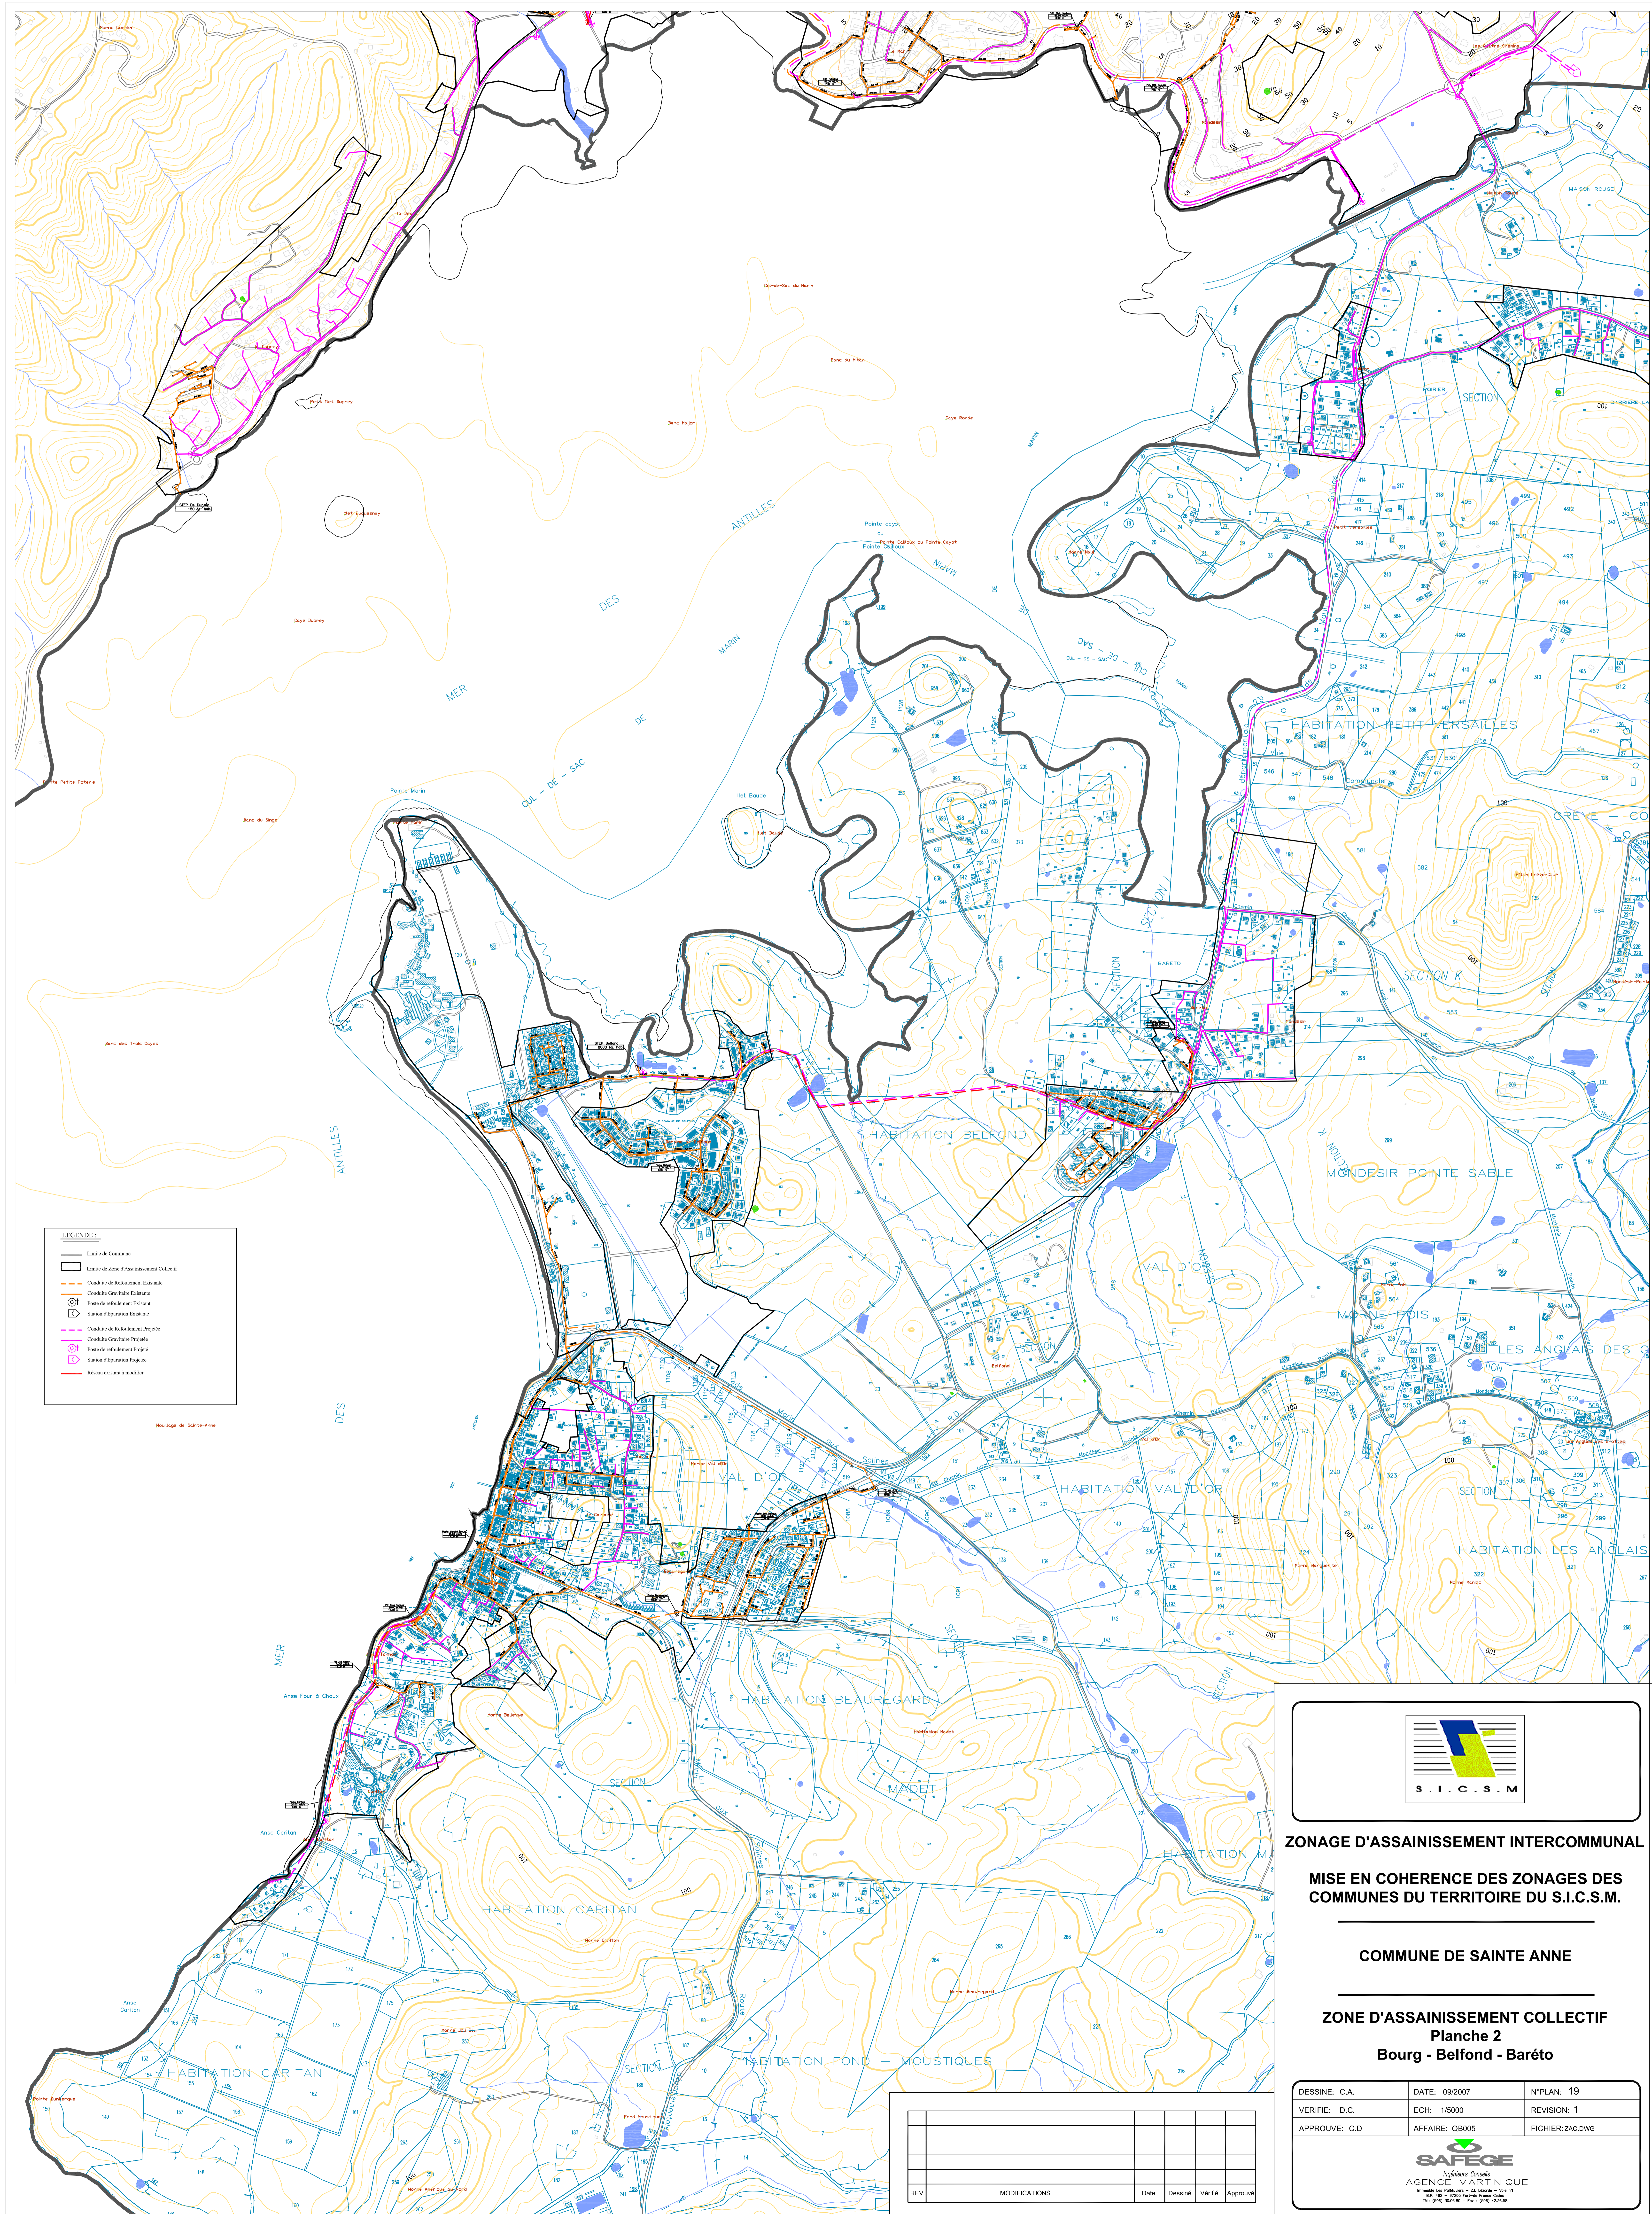

LEGENDE

- Limite de Commune
- Limite de Zone d'Assainissement Collectif



ZONAGE D'ASSAINISSEMENT INTERCOMMUNAL
MISE EN COHERENCE DES ZONAGES DES
COMMUNES DU TERRITOIRE DU S.I.C.S.M.

COMMUNE DE SAINTE ANNE

ZONE D'ASSAINISSEMENT COLLECTIF
Planche 2
Bourg - Belfond - Baréto

| | | |
|----------------|----------------|-----------------|
| DESSINE: C.A. | DATE: 09/2007 | N°PLAN: 19 |
| VERIFIE: D.C. | ECH: 1/5000 | REVISION: 1 |
| APPROUVE: C.D. | AFFAIRE: QB005 | FICHER: ZAC.DWG |



| REV. | MODIFICATIONS | Date | Dessiné | Vérifié | Approuvé |
|------|---------------|------|---------|---------|----------|
| | | | | | |
| | | | | | |
| | | | | | |