


**PLAN LOCAL D'URBANISME
REVISION**



PLOUGONVELIN

Finistère

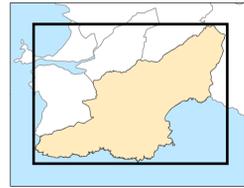


Echelle : 1/10 000ème

Réseaux d'eau potable


Source : Pays de Brest - 12/2016

Arrêté le : 23 janvier 2017
Approuvé le : 28 février 2018
Rendu exécutoire le : 19 mars 2018

7, rue Le Deun - 29410 Le Polony-Écuyer
Téléphone : 02 98 28 13 14 - Fax : 02 98 28 30 12
Email : geolitt@paysd'ivoise.fr
www.paysd'ivoise.fr

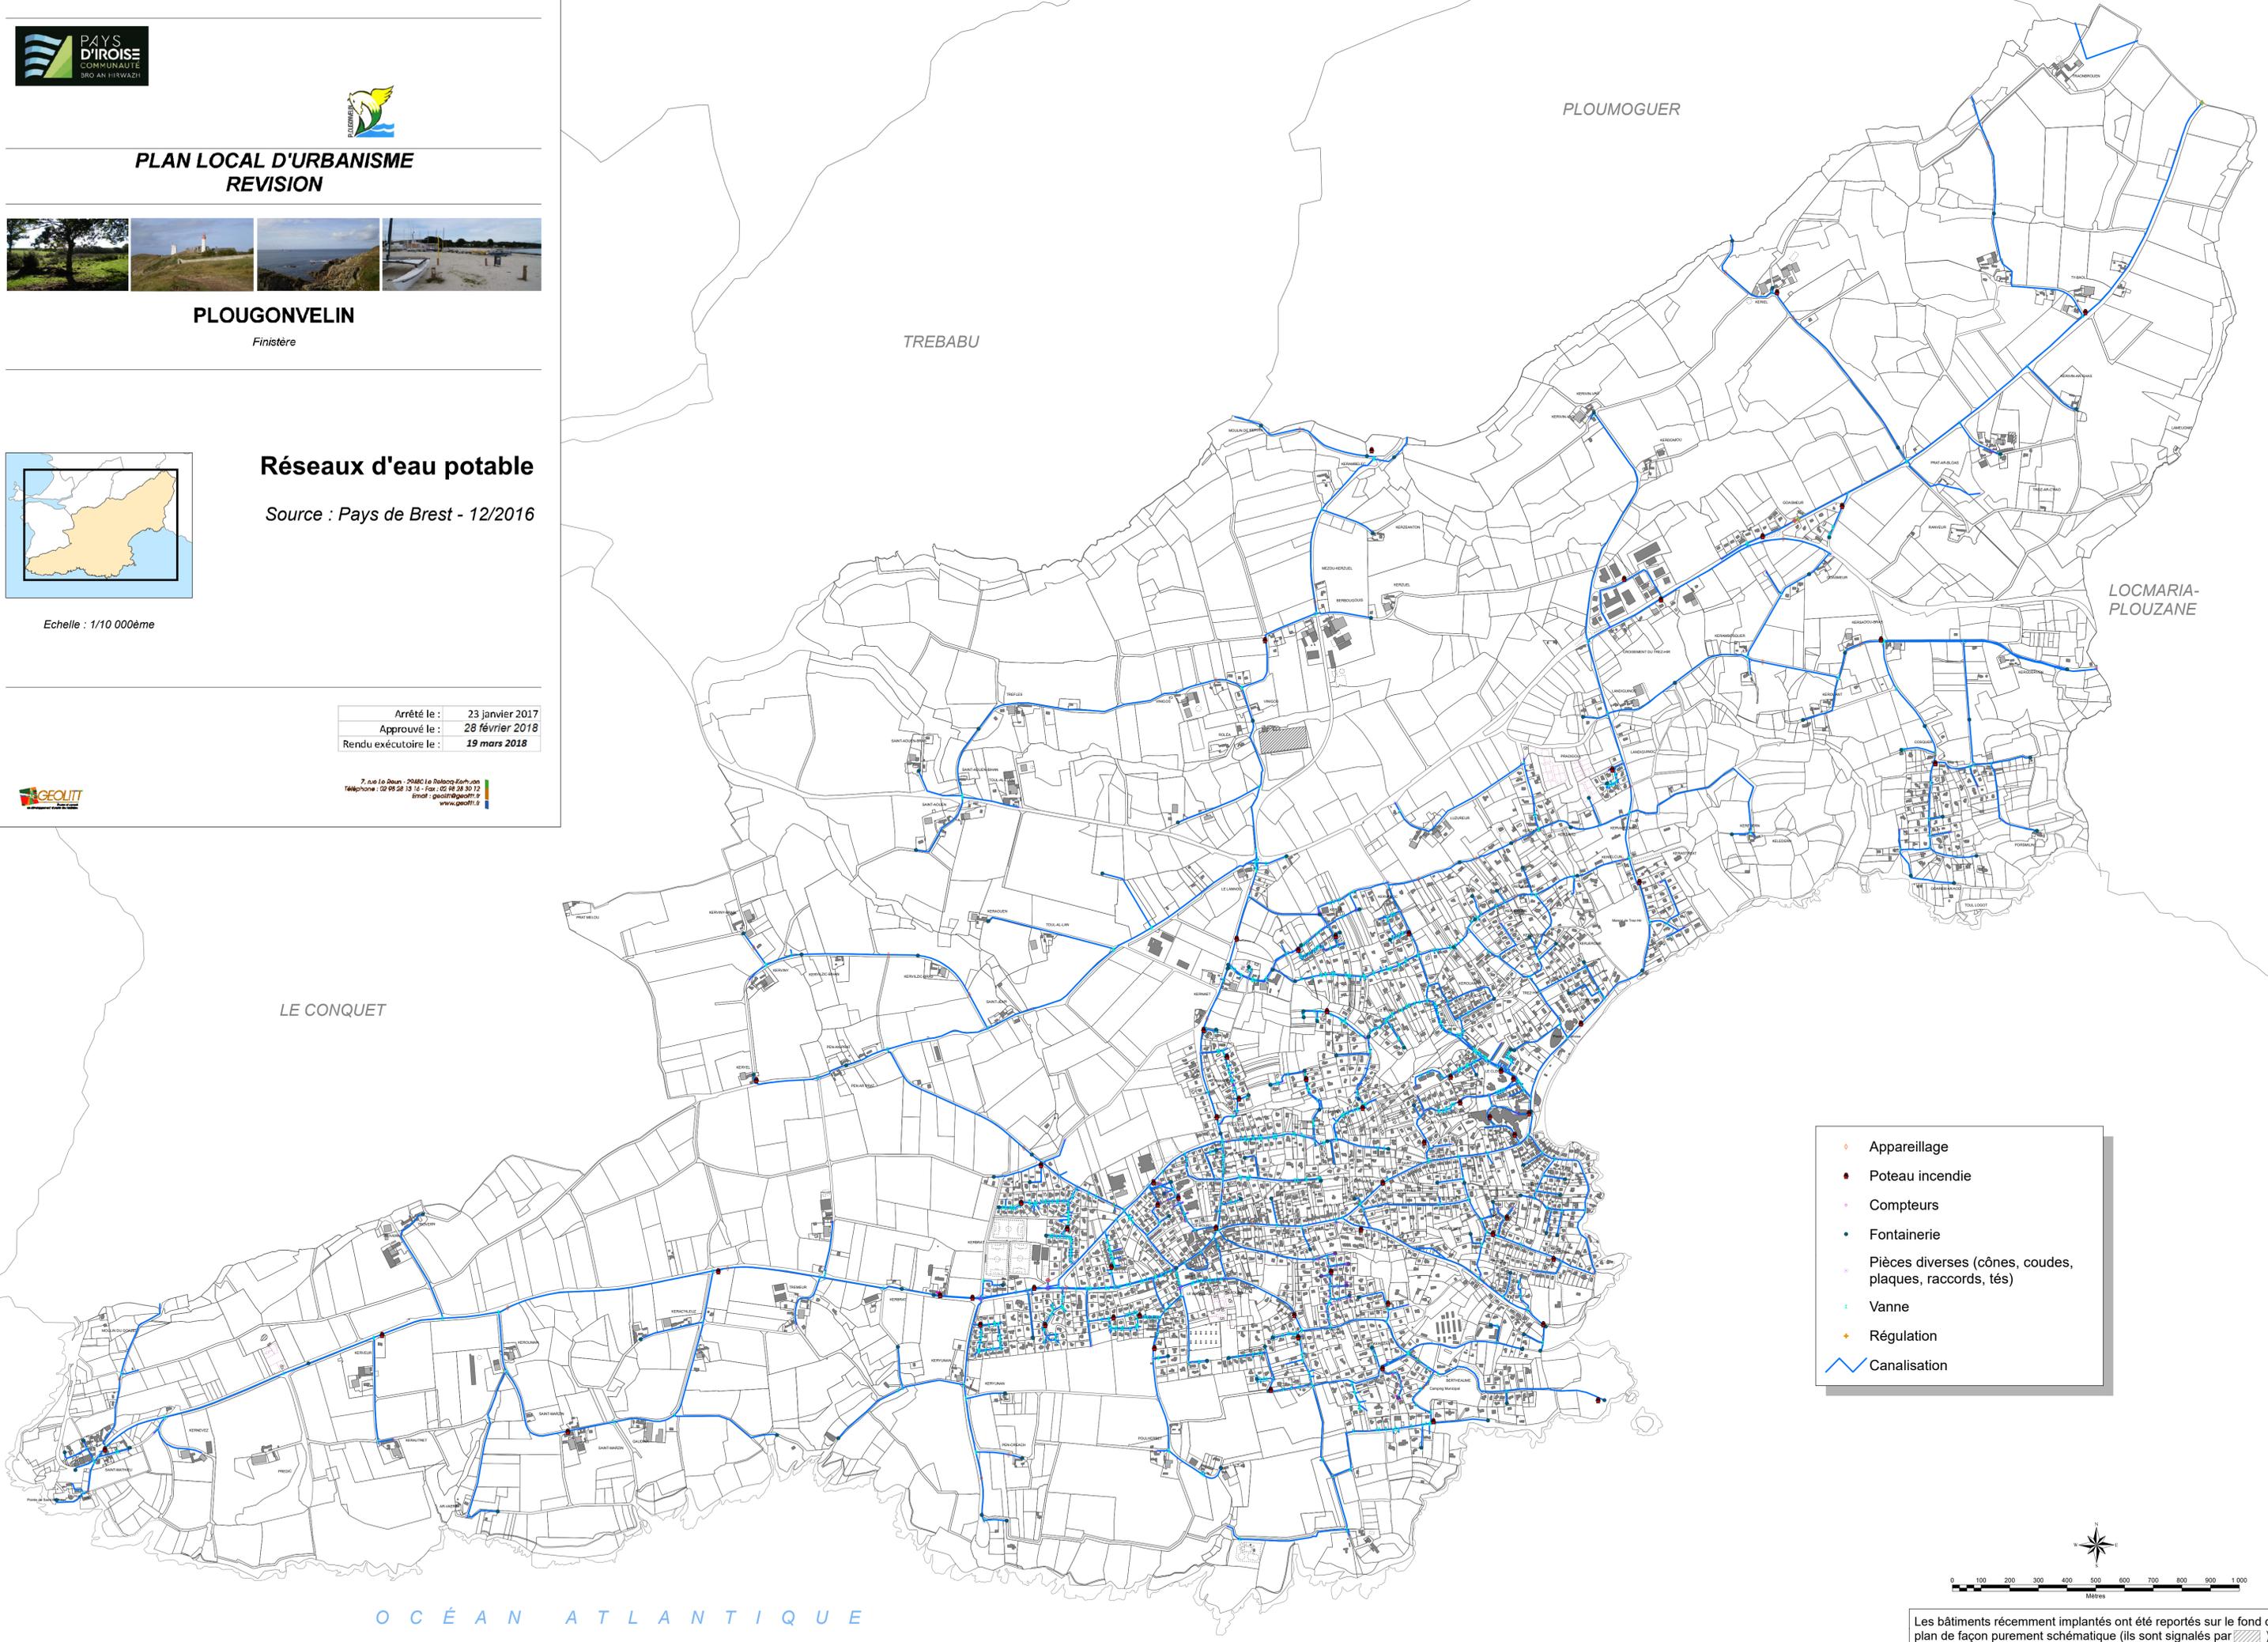

- ◊ Appareillage
- Poteau incendie
- Compteurs
- Fontainerie
- Pièces diverses (cônes, coudes, plaques, raccords, tés)
- Vanne
- Régulation
- Canalisation

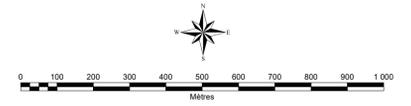

O C É A N A T L A N T I Q U E

Les bâtiments récemment implantés ont été reportés sur le fond de plan de façon purement schématique (ils sont signalés par).