

REÇU LE

17 JUIN 2005

DEPARTEMENT DU FINISTERE

ASSOCIATION SYNDICALE
DE LANRIVOARE TROUERGAT

ALIMENTATION EN EAU POTABLE

DIFFUSION
CONTROLEE




Inc	Date	Établi par	Visé	Nature des modifications	Date	Vérifié/Approuvé	Visé
05	10/10/2005	PIQUET M.		MISE A JOUR OCTOBRE 2005	10/10/2005	Le Coz J-F	
04	05/03/2005	PIQUET M.		MISE A JOUR MARS 2004	05/04/2004	Le Coz J-F	
03	26/06/2003	VOLANT G.		MISE A JOUR DU 25/09/2002	25/09/2002	Le Coz J-F	
02	18/09/2002	VOLANT G.		MISE A JOUR DU 18/09/2002	18/09/2002	Le Coz J-F	
01	04/09/2002	VOLANT G.		MISE A JOUR AOUT 2002	04/09/2002	Le Coz J-F	
00	04/08/2001	VOLANT G.		1ère diffusion après adoption	04/08/2001	Le Coz J-F	


Echelle : 1/5000 Format : A0 Plan : 296000-AEP-A0-5000-01 Planche : 01 Indice :

SYNDICAT DE LANRIVOARE

Plan d'ensemble AEP
Planche I/2

SAUR FRANCE
CENTRE FINISTERE
Z.A du Guirlic
Rue du Menhir
29 120 Pont l'abbé

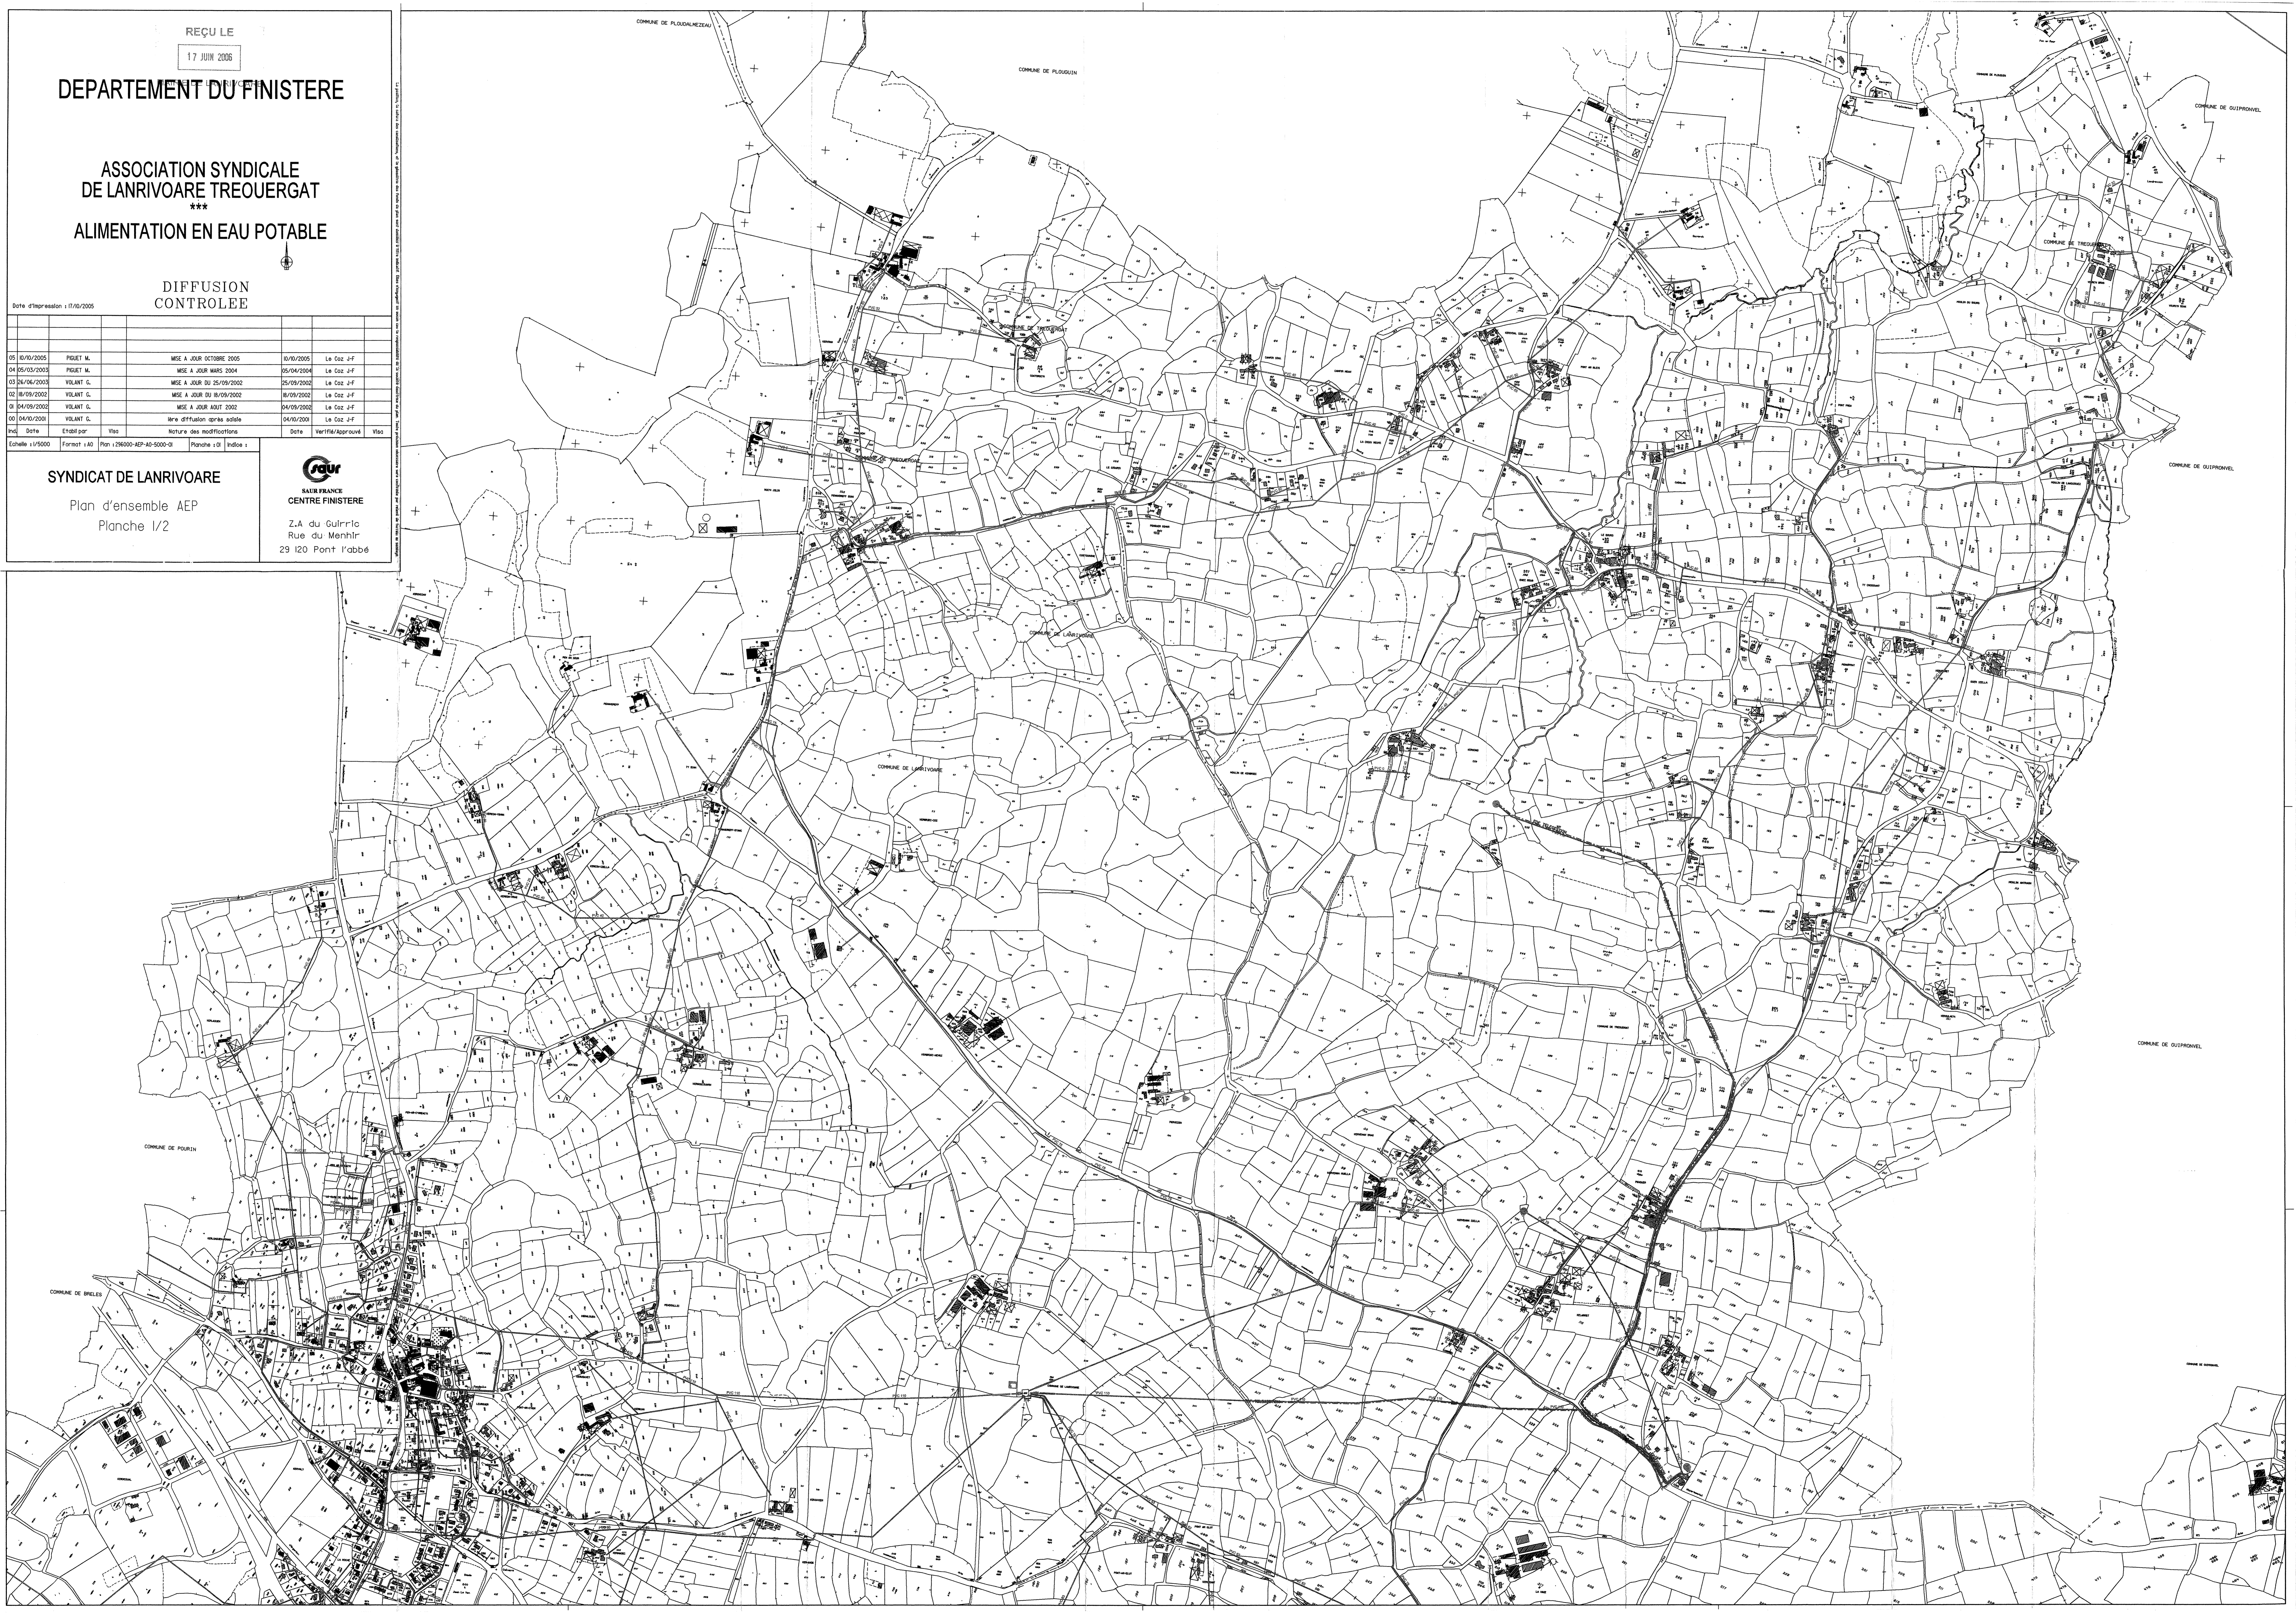

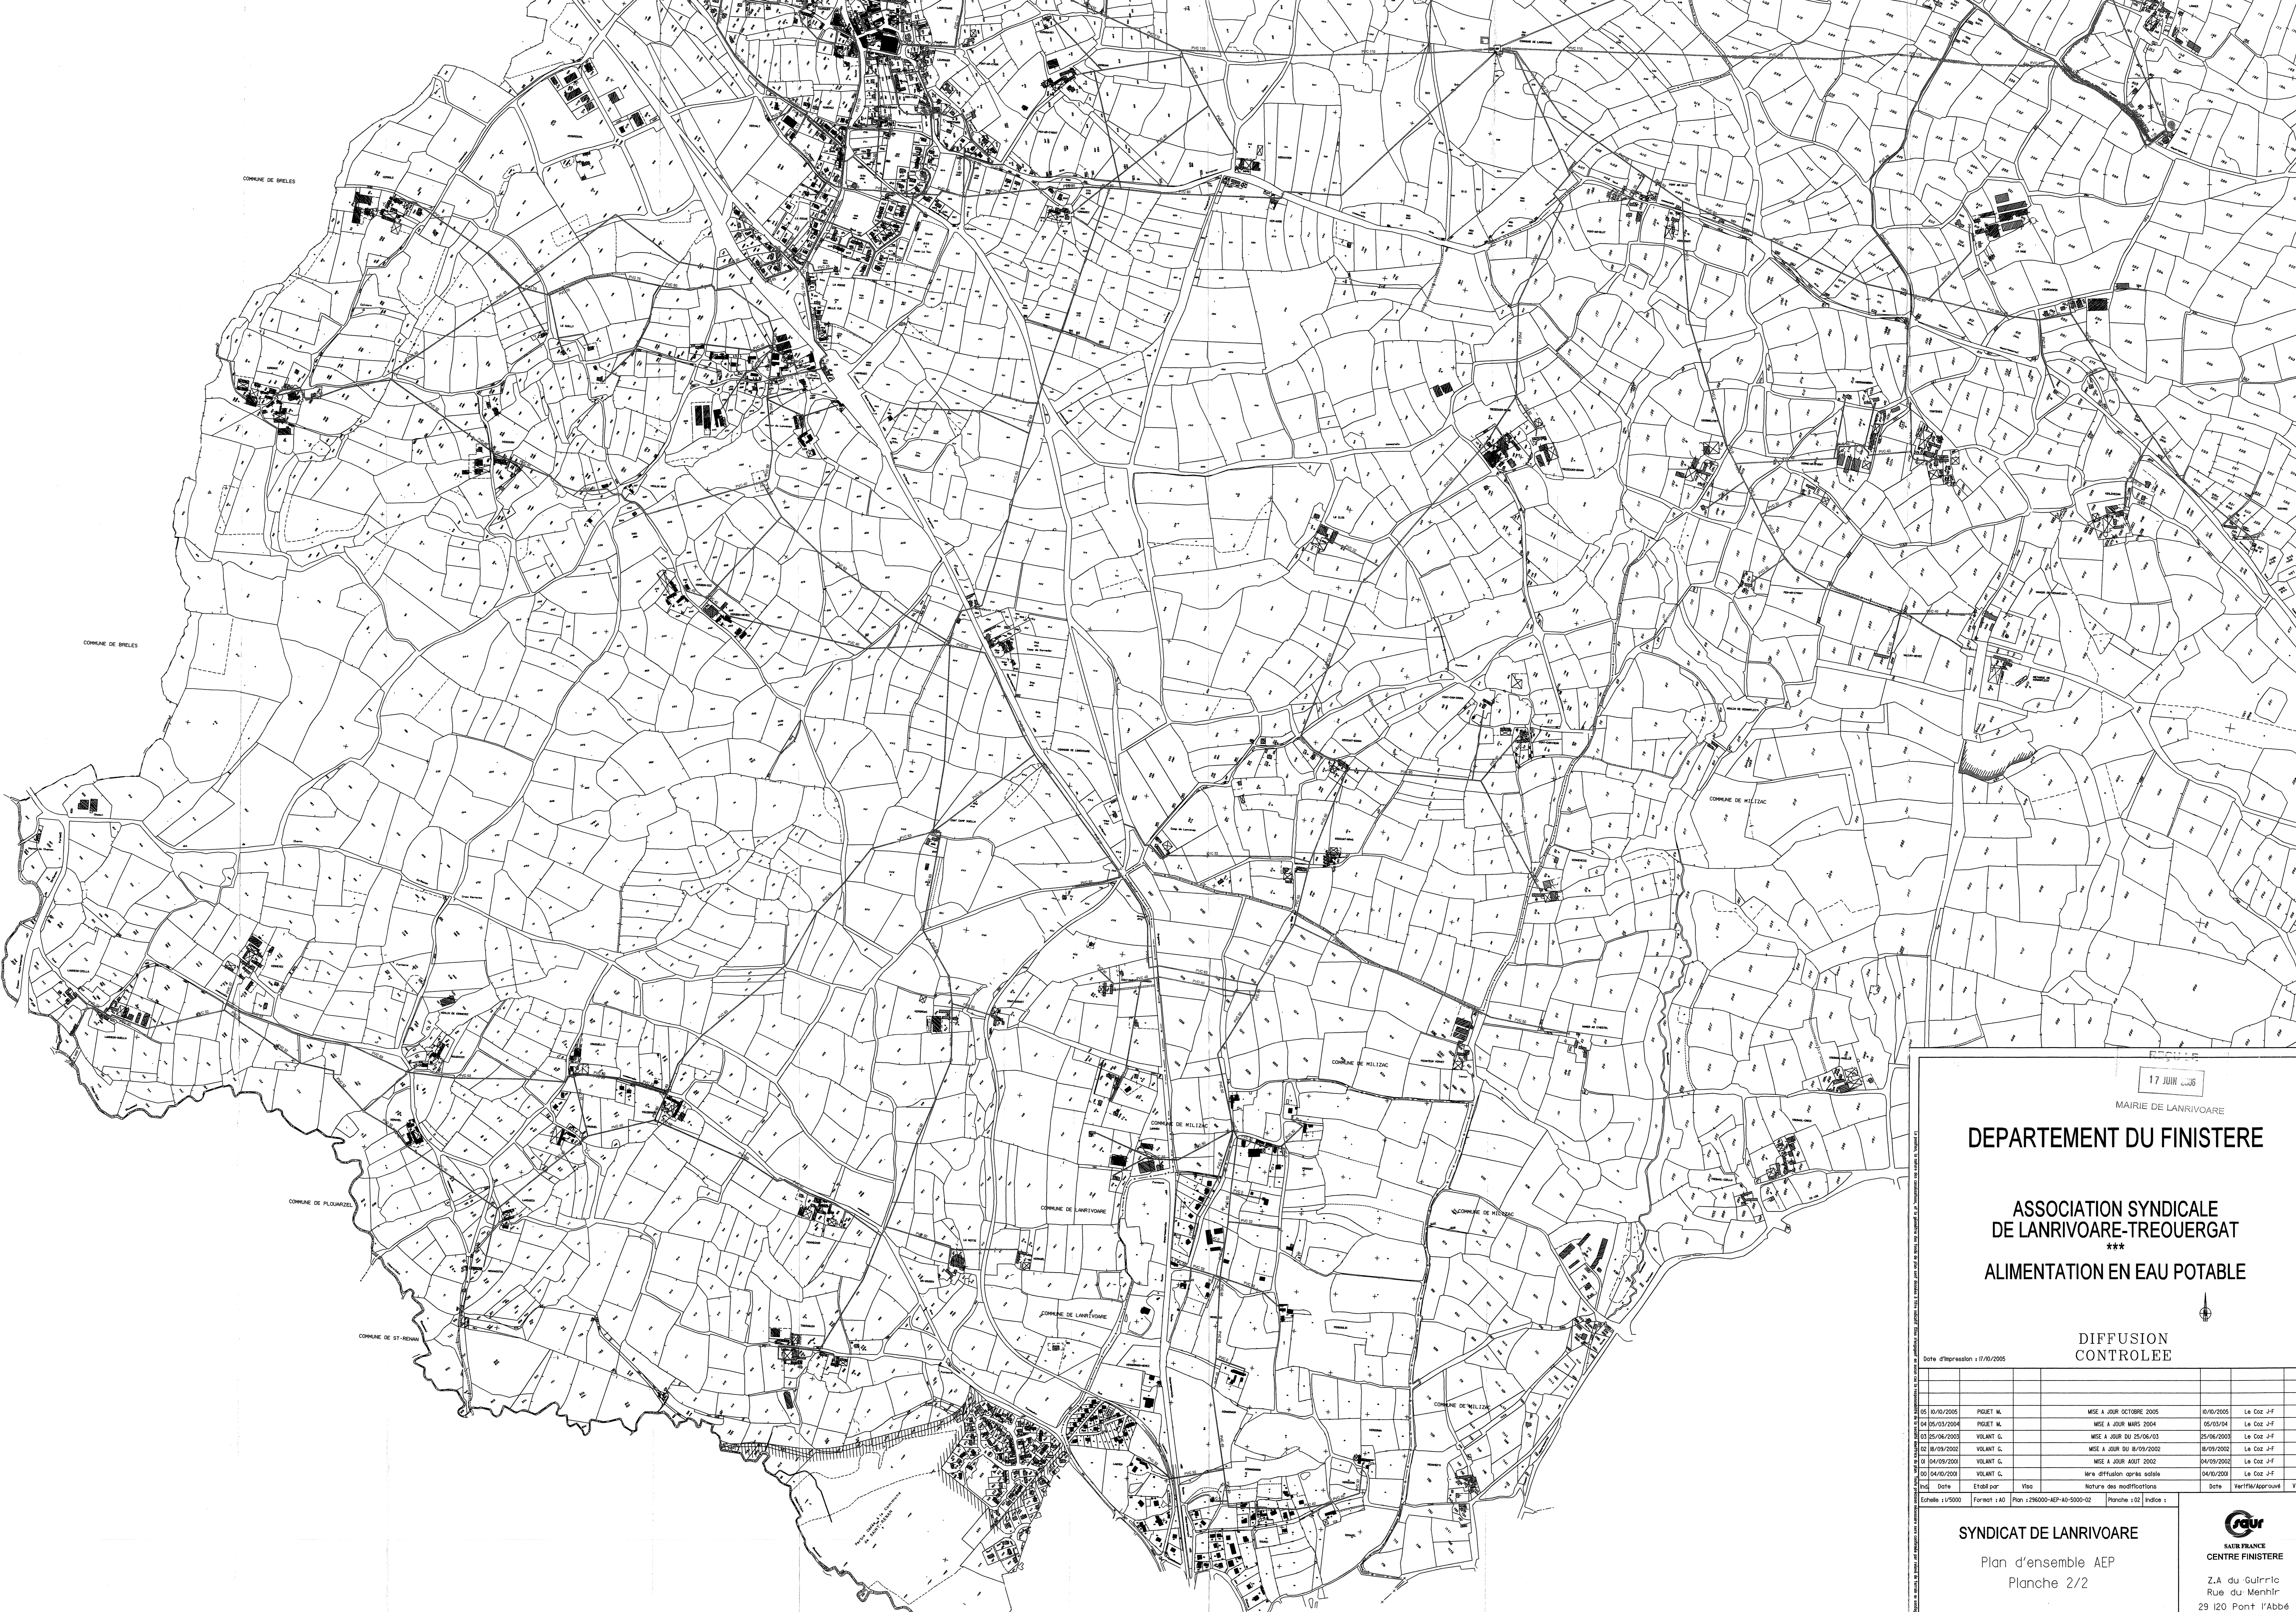

17 JUIN 2005

MAIRIE DE LANRIVOIRE

DEPARTEMENT DU FINISTERE

ASSOCIATION SYNDICALE DE LANRIVOIRE-TREOUERGAT *** ALIMENTATION EN EAU POTABLE

DIFFUSION
CONTROLEE

Date d'impression : 17/02/2005

no	Date	Etabli par	Visa	Nature des modifications	Date	Verifié/Approuvé	Visa
05	10/02/2005	PROJET M.		MISE A JOUR OCTOBRE 2005	05/02/2005	Le Coz J-F	
04	05/03/2004	PROJET M.		MISE A JOUR MARS 2004	05/03/04	Le Coz J-F	
03	25/06/2003	VOLANT G.		MISE A JOUR DU 25/06/03	25/06/2003	Le Coz J-F	
02	18/09/2002	VOLANT G.		MISE A JOUR DU 18/09/2002	18/09/2002	Le Coz J-F	
01	04/09/2002	VOLANT G.		MISE A JOUR AOUT 2002	04/09/2002	Le Coz J-F	
00	04/02/2003	VOLANT G.		Mise diffusion après saisie	04/02/2003	Le Coz J-F	

Echelle : 1/5000 Format : A0 Pan : 296000-AEP-A0-5000-02 Planche : 02 Index :

SYNDICAT DE LANRIVOIRE

Plan d'ensemble AEP
Planche 2/2


 SAUR FRANCE
 CENTRE FINISTERE
 Z.A du Guirric
 Rue du Menhir
 29 120 Pont l'Abbé



COMMUNE DE POURIN

COMMUNE DE BRELES

RECULE
17 JUN 2005

MAIRIE DE LANRIVOARE
DEPARTEMENT DU FINISTERE

COMMUNE DE LANRIVOARE

RESEAU AEP

DIFFUSION
CONTROLEE

Date d'impression : 17/02/2005

Ind	Date	Etabli par	Visé	Nature des modifications	Date	Verifié/Approuvé	Visé
04	10/02/2005	PIQUET M.		MISE A JOUR OCTOBRE 2005	10/02/2005	Le Coz J-F	
03	05/03/2004	PIQUET M.		MISE A JOUR MARS 2004	05/03/2004	Le Coz J-F	
02	25/06/2003	VOLANT G.		MISE A JOUR JUIN 2003	25/06/2003	Le Coz J-F	
01	30/08/2002	VOLANT G.		MISE JOUR RELEVEMENT GESCAD-STPL	30/08/2002	Le Coz J-F	
00	24/09/2002	VOLANT G.		1 ^{re} diffusion	24/09/2002	Le Coz J-F	

Echelle 1/2000 Format A4 Plan : 286000-MEP-A0-2000-01 Plancher 140 Indice :

COMMUNE DE LANRIVOARE

Alimentation en eau potable
Secteur du bourg
Planche I

SAFR
SABR FRANCE
CENTRE FINISTERE
Z.A du Guirric
Rue du Menhir
29 120 PONT L'ABBE