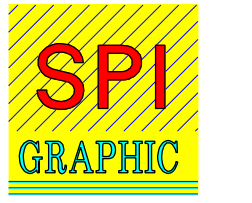

**Baillargues**  
 Maire de  
**BAILLARGUES**  
 Place du 14 juillet  
 87 211  
 34671 Baillargues cedex  
 Tél : 04.67.87.81.81

Cadastre numérique,  
 source : DGI - 2011

Réseau AEP numérique,  
 source : RUAS

Avec le concours de :


**SPI GRAPHIC**


Société de services  
 Plans Informatisés  
 Tél : 04.67.12.04.63  
 Mobile : 06.99.04.58.30  
 E-mail :  
 spigraphic@wanadoo.fr

Ref :  
 bail022plur15malep\_d5p  
 5 mars 2015

**5.1.b**


Echelle :  
 1/5000ème

PLU approuvé par D.C.M. : 6 février 2006  
 1ère Révision simplifiée approuvée par D.C.M. : 18 décembre 2006  
 1ère Modification approuvée par D.C.M. : 18 décembre 2006  
 1ère Révision Simplifiée retirée par D.C.M. : 5 avril 2007  
 2ème Modification approuvée par D.C.M. : 27 septembre 2009  
 1ère mise à jour : 15 juin 2009 - 2ème mise à jour : 16 juin 2009  
 3ème Modification approuvée par D.C.M. : 17 décembre 2009  
 1ère mise à jour : 11 mai 2010  
 2ème modification approuvée par D.C.M. : 6 septembre 2010  
 2ème et 3ème révisions simplifiées approuvées par D.C.M. : 12 juillet 2011  
 3ème mise à jour arrêtée le : 30 mai 2012  
 4ème modification approuvée par D.C.M. : 26 juillet 2013  
 4ème mise à jour arrêtée le : 30 juillet 2013  
 5ème mise à jour arrêtée le : 24 novembre 2014  
 4ème modification simplifiée approuvée par D.C.M. Métropolitain : 5 mars 2015

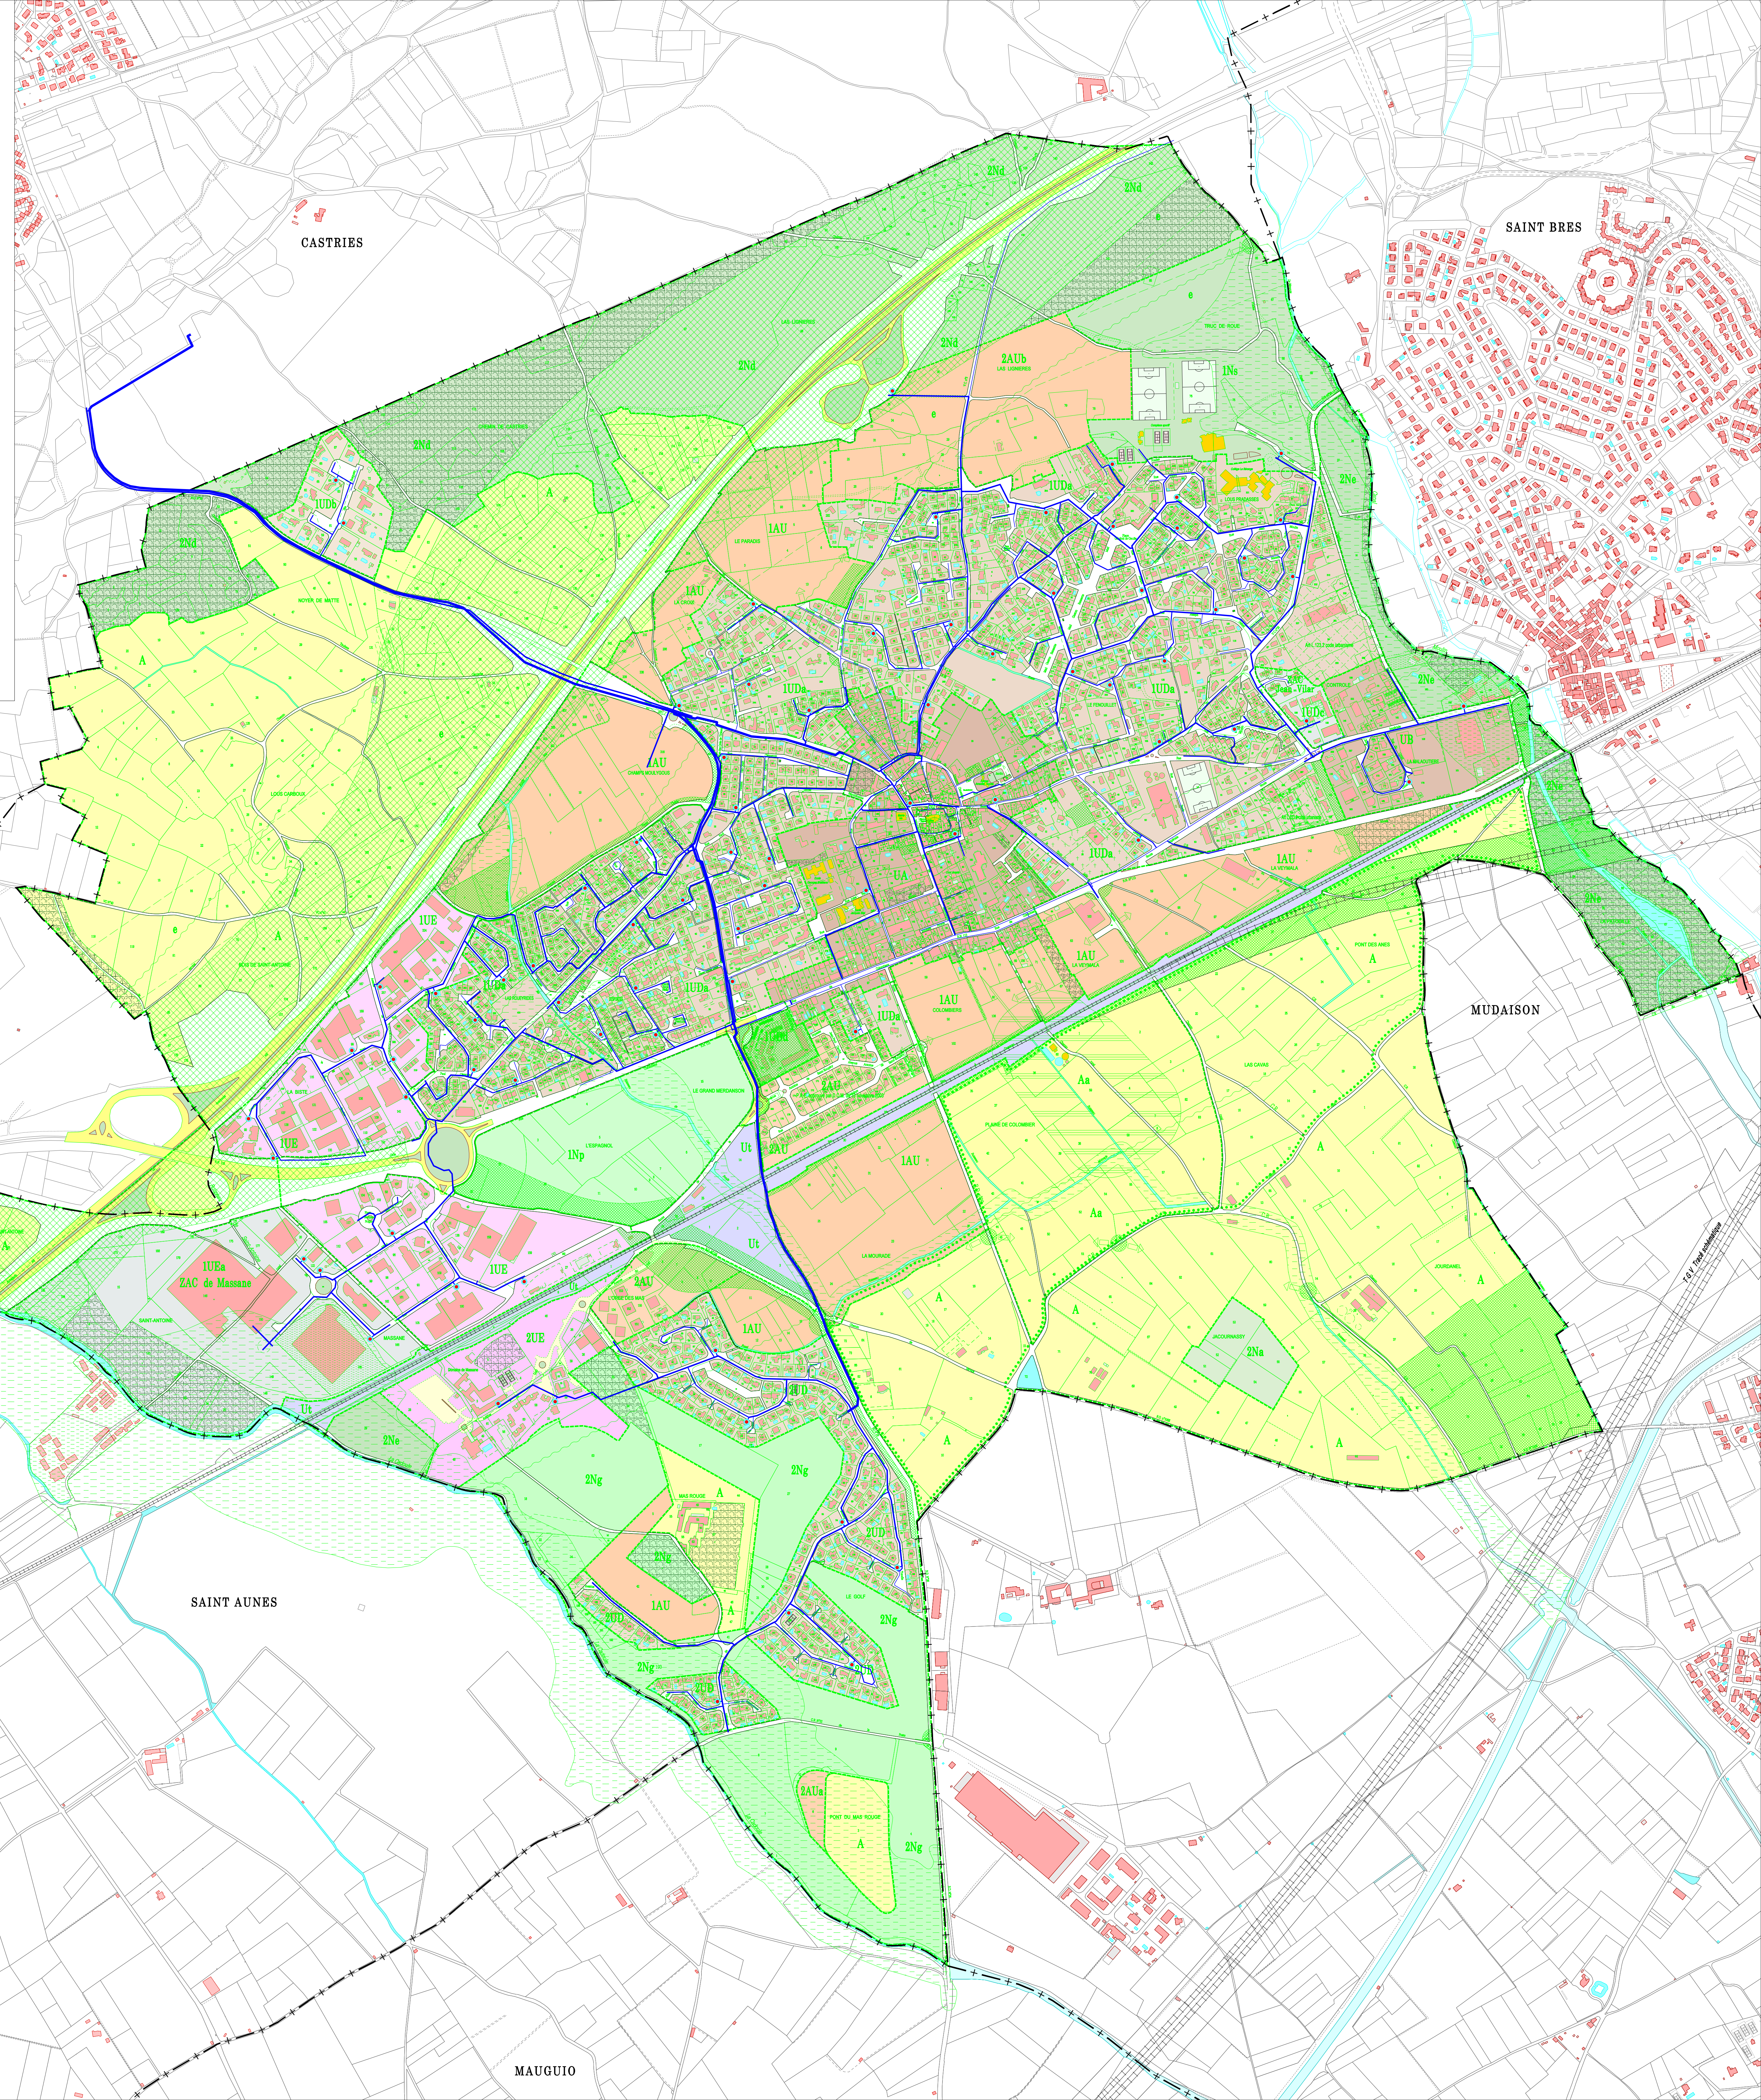

**LEGENDE**

- Réseau de distribution
- Poteau incendie

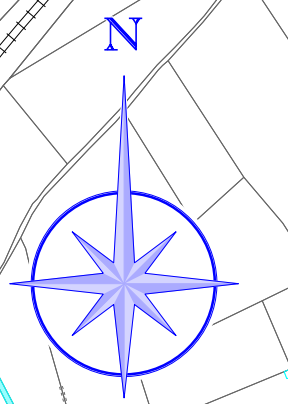

MAUGUIO