


**Syndicat Mixte**  
pour la Gestion du Service des Eaux  
de Versailles et Saint-Cloud

**SMGSEVESC**  
12, Rue Mansart  
78000 - VERSAILLES  
Tel: 01 39 24 39 00 - Fax: 01 39 24 32 74

**SEVESC**  
Concessionnaire  
145, rue Yves Le Coz  
BP 618 78005 VERSAILLES CEDEX  
Tel: 01 39 24 39 00 - Fax: 01 39 24 39 29

**Commune de MARNES LA COQUETTE**

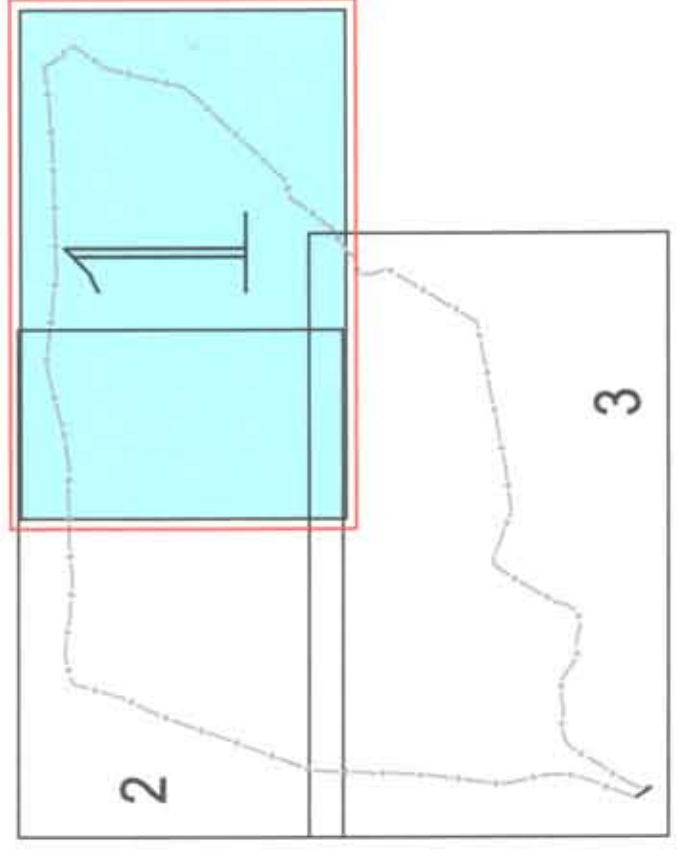


**RESEAU EAU POTABLE**

Échelle : 1/2000	Établi par	Vérifié par	Approuvé par	Revisé	Désignation	Date de Révision
N° d'Ét. : DIS 0023	L. ZARROREZ	L. ZARROREZ	L. ZARROREZ	L. ZARROREZ	01 Création du plan	04/02/2003
PLAN D'ÉVALUATION	A. GOSSET	E. ZARROREZ	L. BRISSE	L. BRISSE	02 Mise à jour / Édition 2003	09/04/2003
	L. GOSSET	P. FOREY	L. BRISSE	L. BRISSE	03 Mise à jour / Édition 2004	01/03/2004
	C. LE BRUN	P. FOREY	L. BRISSE	L. BRISSE	04 Mise à jour / Édition 2005	01/03/2005
	C. LE BRUN	P. FOREY	L. BRISSE	L. BRISSE	05 Mise à jour / Édition 2007	01/03/2007
	F. GUY	J. SARDIA	L. BRISSE	L. BRISSE	06 Mise à jour / Édition 2008	10/02/2008

**Index des rues**

<b>A</b> AUTOURROUTE DE L'OUEST (A 13)	H36-37-38/34-35-36	P1-P2
<b>B</b> BOEUFES (CHEMIN AUX)	J36/K36	P1-P3
<b>B</b> BOEUFES (CHEMIN DES)	J35-36	P1-P2-P3
<b>B</b> BOIS (AVENUE DU)	J34	P2
<b>C</b> BREZIN (AVENUE DE)	J36/J36	P1-P3
<b>C</b> CARLOU (AVENUE DE)	H36	P1-P3
<b>C</b> CASTILLON (ALLÉE DE)	H34	P2
<b>C</b> CHAMILLART (AVENUE DE)	H34	P1-P3
<b>C</b> CHEVALIER MAURICE (RUE)	J34-35	P1-P2
<b>D</b> DE MONTGOLFIER ETIENNE (AVENUE)	H34-35	P2
<b>D</b> DUPARC HENRI (ALLÉE)	J37	P1-P3
<b>E</b> EADIX (PASSAGE DES)	H34	P2
<b>F</b> FER A CHEVAL (AVENUE DU)	H34-35	P2
<b>F</b> FONTAINE DE LA REINE (AVENUE DE LA)	H35	P2
<b>F</b> FONTAINE SAINT-GILLES (PLACE)	H34	P2
<b>H</b> HARAS DE JARDY	J33-34/K33-34	P2-P3
<b>I</b> IMPERATRICE (ALLÉE DE L')	I37	P1
<b>J</b> JARDY (AVENUE DE)	I36	P1-P3
<b>J</b> JARDY (BOULEVARD DE)	H34/J35-34/J33/K33	P2-P3
<b>L</b> LOUVOIS (ALLÉE)	H35	P2
<b>L</b> MAIRIE (PLACE DE LA)	I37	P1
<b>L</b> MARCHÉ (ALLÉE DE LA)	J36	P1-P3
<b>M</b> MARCHÉ (AVENUE DE LA)	H34-35	P2
<b>M</b> MARCHÉ (ROUTE DE LA)	J35-36	P1-P2
<b>M</b> MARIE ANTOINETTE (ALLÉE)	H35/I35	P2
<b>M</b> MARNES (AVENUE DE)	J36	P1-P3
<b>M</b> MINAUD JEAN (RUE)	I37/J37	P1
<b>M</b> PASTEUR (AVENUE)	H38	P1
<b>M</b> PASTEUR (SQUARE)	I37	P1
<b>P</b> POINCARÉ RAYMOND (BOULEVARD)	H36-37-38	P1
<b>P</b> PORTE BLANCHE (RUE DE LA)	I37	P1
<b>P</b> PRIEURÉ (ROUTE DU)	K33-34	P3
<b>R</b> REPUBLIQUE (BOULEVARD DE LA)	H34-35-36	P1-P2
<b>S</b> SAINT ANTOINE (CHEMIN DE)	J35	P1-P2-P3
<b>S</b> SALIGNAC (ALLÉE DE)	H34/J34	P2
<b>S</b> SCHLUMBERGER G. ET X. (RUE)	I37	P1-P3
<b>S</b> SOMMIER GABRIEL (RUE)	I37	P1
<b>T</b> TERRASSES (AVENUE DES)	H34/J34	P2
<b>T</b> VALLEES (AVENUE DES)	H34/J34	P2
<b>T</b> VERSAILLES (ALLÉE DE)	J36/K36	P1-P3
<b>T</b> VERSAILLES (RUE DE)	J37/J37	P1-P3
<b>V</b> VERTE (AVENUE)	H34	P2
<b>V</b> VILLE D'AVRAY (AVENUE DE)	J36	P1-P3
<b>V</b> VILLENEUVE LETANG (ALLÉE DE)	I37	P1

VANNE ROUGE	COMPTEURS	BRT INDUSTRIE
VANNE ROSE TELECOMMANDEE	STABILISATEUR DE PRESSION	BRT DUCTILE IREN
VANNE PAPILLON	BONNE FONTAINE	BRT NOTABLE
VANNE PAPILLON TELECOMMANDEE	BOUCHE D'EGOUTTAGE	BRT > 50mm
ANTI-RETOUR	BOUCHE DE LAVAGE	BRT POULEUR
PLAQUE PLEINE	BOUCHE D'EGOUTTAGE 50mm	BRT GRANDE SURFACE
VENTOUSE AUTOMATIQUE	BOUCHE D'EGOUTTAGE 100mm	BRT DESTRUCTEUR
VANNE SOUS PRESSION	BOUCHE D'EGOUTTAGE 150mm	BRT GROUPE SCOLAIRE
DECHARGE A L'EGOUT	CHARGE D'EGOUT	BRT DOMAINES NATIONAUX
VANNE EN ECART	STATION DE POMPAGE	POTEAU D'EGOUTTAGE 100mm
CLAPET	INTERCOMMUNICATION	POTEAU D'EGOUTTAGE 150mm
REDUCTEUR DE PRESSION	BRT HÔPITAL CLAUDE	POTEAU D'EGOUTTAGE 200mm
POSTE DE MESURE	BRT HÔPITAL CLAUDE	BONNE DE MESURE
REGULATION	POSTE DE MESURE	REGULATION

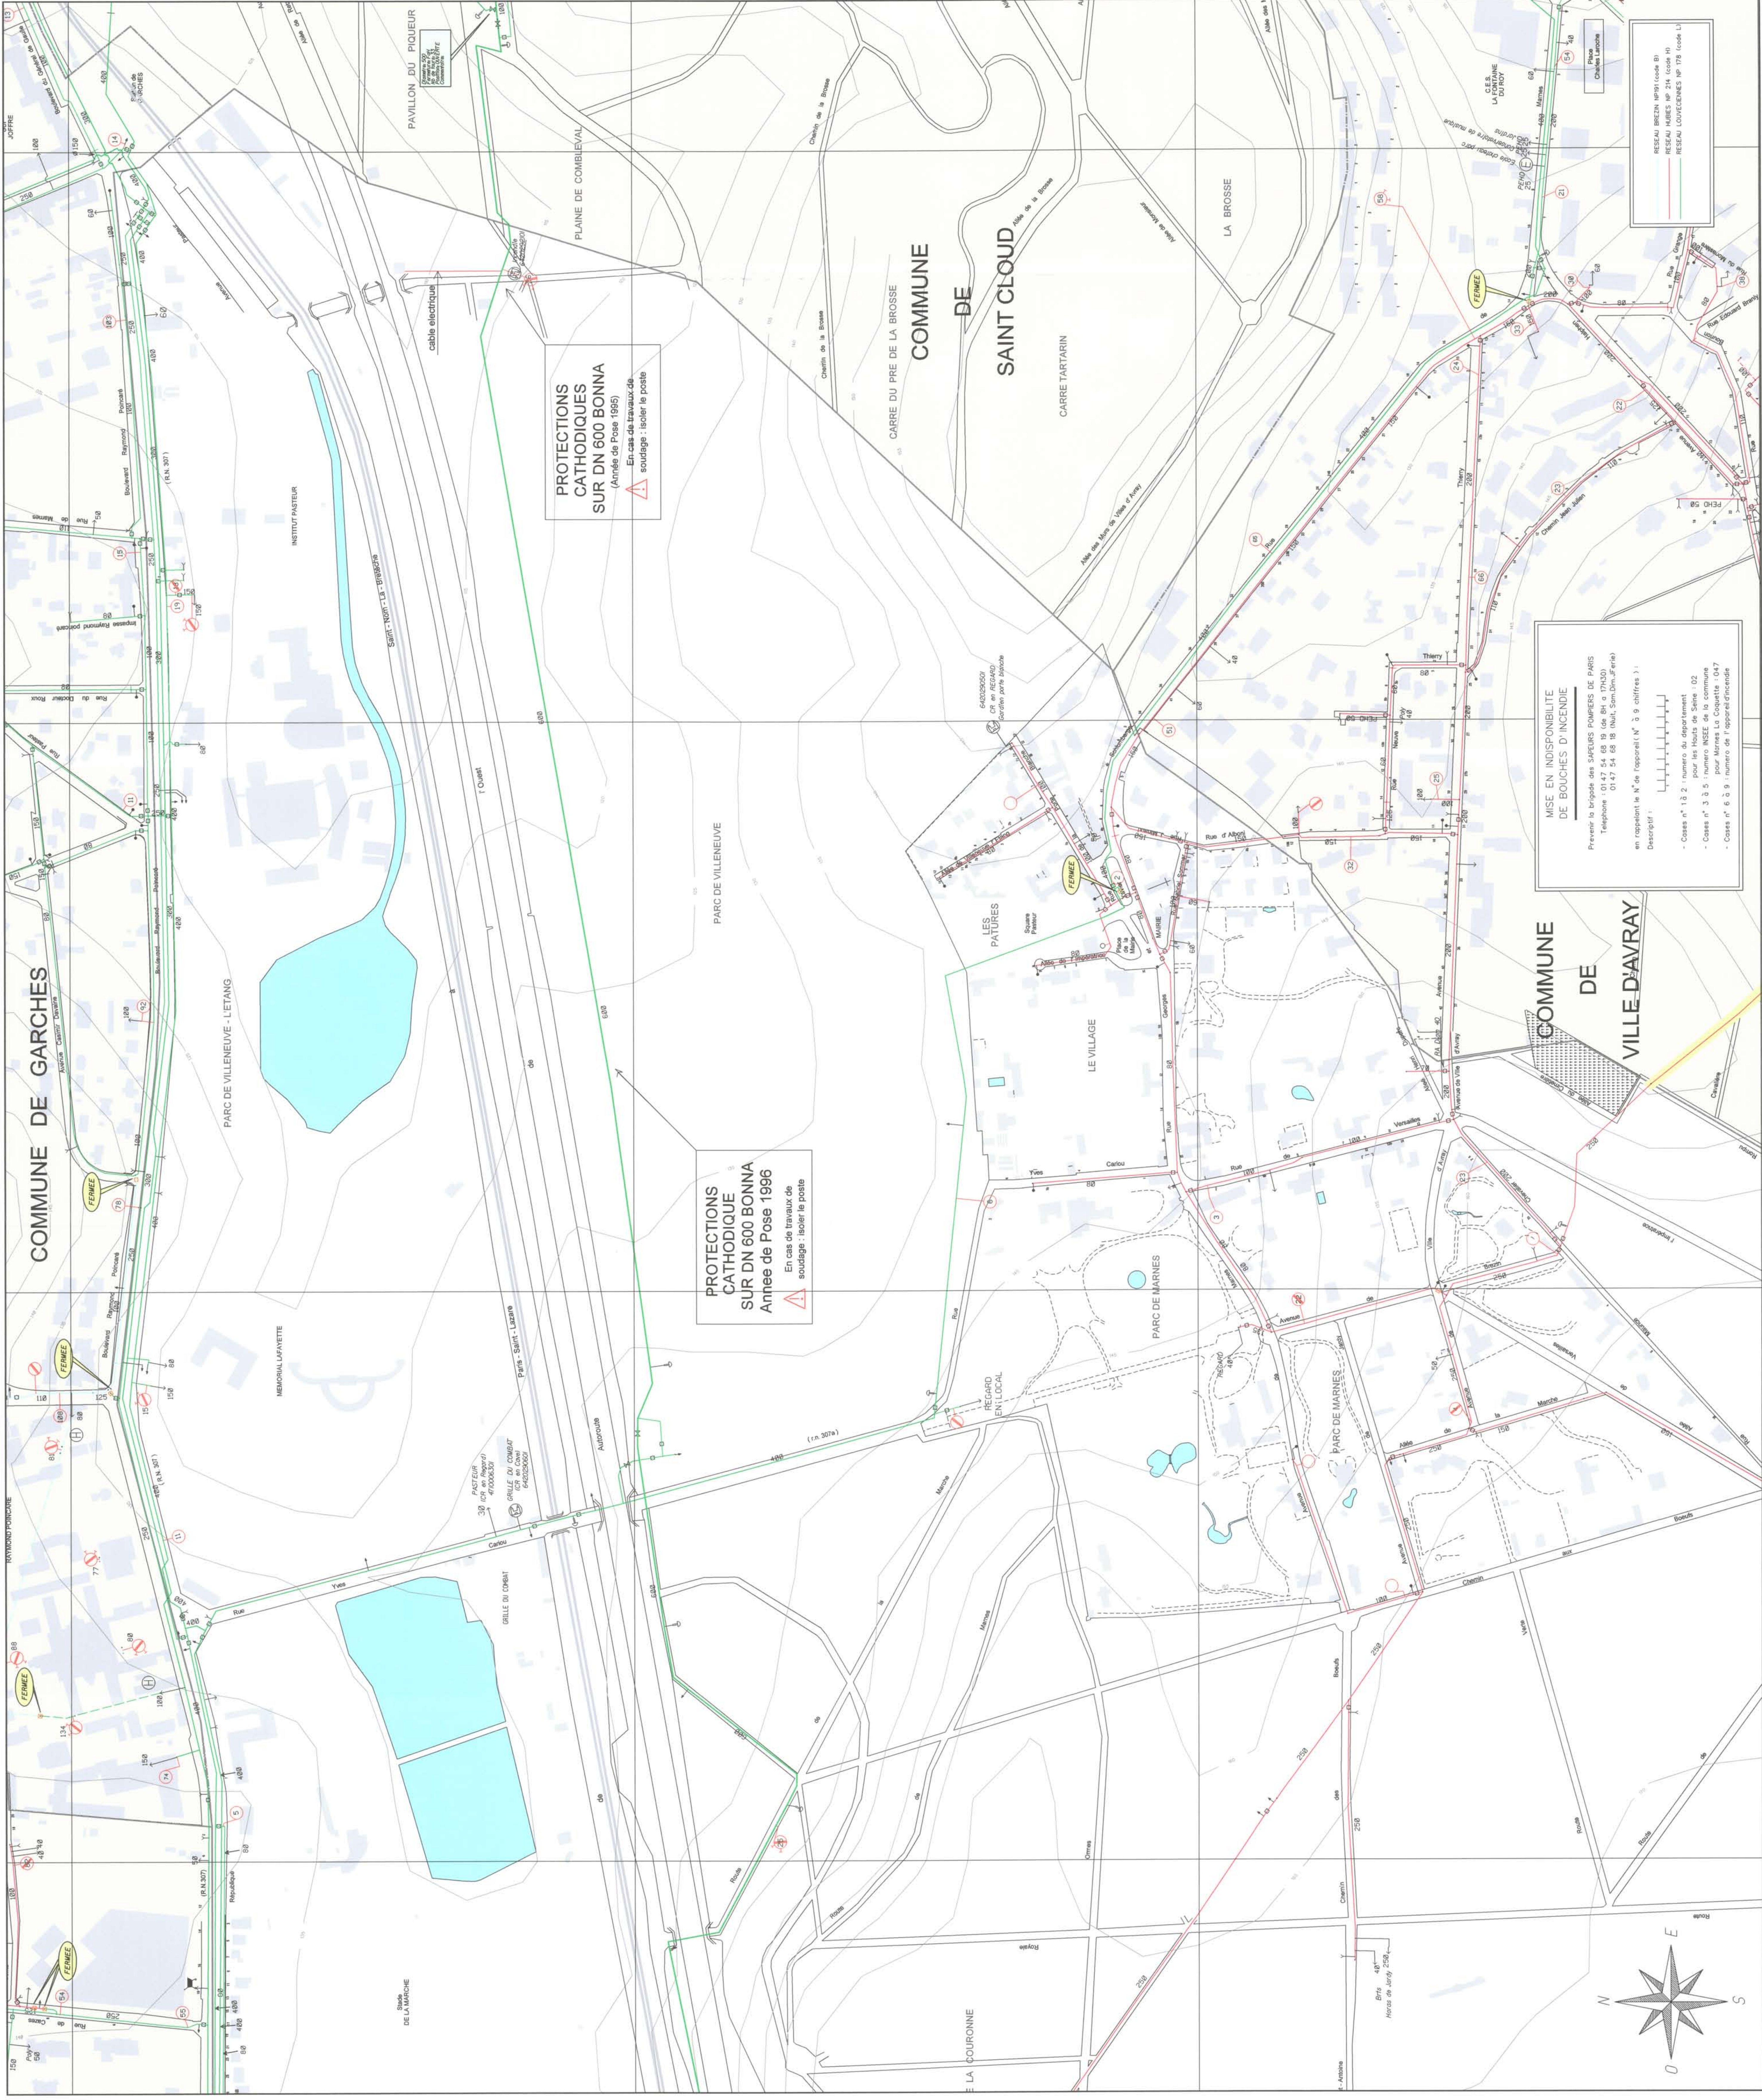

**PROTECTIONS CATHODIQUES SUR DN 600 BONNA**  
(Année de Pose 1995)  
En cas de travaux de soudage : isoler le poste

**PROTECTIONS CATHODIQUES SUR DN 600 BONNA**  
Année de Pose 1996  
En cas de travaux de soudage : isoler le poste

**MISE EN INDISPONIBILITE DE BOUCHES D'EGOUTTAGE**  
Prevenir la brigade des SAPEURS POMPIERS DE PARIS  
Téléphone : 01 47 54 08 08 (N°18 - Sécurité)  
en indiquant le N° de l'égout (N° à 9 chiffres) :  
Description :  
- Cases n° 1 à 2 : numéro du département pour les bords de Seine (D)  
- Cases n° 3 à 5 : pour Marnes La Coquette - 047  
- Cases n° 6 à 9 : numéro de l'égout/égoutte

**SIMGSEVESC**  
12, Rue Mansart  
78000 - VERSAILLES  
Tel 01 39 23 22 60 - Fax 01 39 23 22 74

**SEVESC**  
Concessionnaire  
145, rue Yves Le Coz  
B.P. 518 78005 VERSAILLES CEDEX  
Tel 01 39 24 39 00 - Fax 01 39 24 39 29

**SEVESC**  
LE SERVICE DE L'EAU

**Commune de MARNES LA COQUETTE**

**RESEAU EAU POTABLE**  
Echelle : 1/2500

N° de Plan	Établi par	Approuvé par	Date de Révision
DIS 0024	A. GODECHET	E. ZARRODINE	01/07/2002
	M. S. JOUR	E. ZARRODINE	09/04/2003
	M. S. JOUR	E. ZARRODINE	01/03/2004
	M. S. JOUR	E. ZARRODINE	01/03/2005
	M. S. JOUR	E. ZARRODINE	01/03/2006
	M. S. JOUR	E. ZARRODINE	01/03/2007
	M. S. JOUR	E. ZARRODINE	01/03/2008

**PLAND'ÉVALUATION**

N°	Intitulé	Date
1	Évaluation de l'état de l'ouvrage	01/07/2002
2	Évaluation de l'état de l'ouvrage	09/04/2003
3	Évaluation de l'état de l'ouvrage	01/03/2004
4	Évaluation de l'état de l'ouvrage	01/03/2005
5	Évaluation de l'état de l'ouvrage	01/03/2006
6	Évaluation de l'état de l'ouvrage	01/03/2007
7	Évaluation de l'état de l'ouvrage	01/03/2008

**Index des rues**

Code	Rue	Code	Rue
A	AUTOROUTE DE L'OUEST (A 13)	H26-37-38	H34-35-36
B	BOUEFS (CHEMIN AUX)	J36	K36
C	BOUEFS (CHEMIN DES)	J35-36	P1-P2-P3
D	BOIS (AVENUE DU)	I34	P2
E	BREZIN (AVENUE DE)	I36/I36	P1-P3
F	CAROU VIVES (RUE)	H34	P2
G	CASTILLON (ALLÉE DE)	H34	P2
H	CHEVALIER MAURICE (RUE)	I34-35	P1-P3
I	CORDON (ROUTE DU)	I34-35	P2
J	DES MONTGOLIER (AVENUE)	H34-35	P1-P2
K	DUPARC HENRI (ALLÉE)	I37	P1-P3
L	EAUX (PASSAGE DES)	H34	P2
M	FER A CHEVAL (AVENUE DU)	H34-35	P2
N	FONTAINE DE LA REINE (AVENUE DE LA)	H35	P2
O	FONTAINE SAINT-GILLES (PLACE)	H34	P2
P	HARAS DE JARDY	J33-34	K33-34
Q	IMPERATRICE (ALLÉE DE L')	I37	P1
R	JARDY (AVENUE DE)	J36	P1-P3
S	JARDY (BOULEVARD DE)	H34	P2-P3
T	LOUVOIS (ALLÉE)	H35	P2
U	Mairie (PLACE DE LA)	I37	P1
V	MARCHE (ALLÉE DE LA)	J36	P1-P3
W	MARCHE (AVENUE DE LA)	H34-35	P2
X	MARCHE (ROUTE DE LA)	I35-36	P1-P2
Y	MARIE ANTOINETTE (ALLÉE)	H35/I35	P2
Z	MARNES (AVENUE DE)	J36	P1-P3
AA	MINAUD JEAN (RUE)	I37/I37	P1
AB	PASTEUR (AVENUE)	H38	P1
AC	PASTEUR (SQUARE)	I37	P1
AD	POINCARÉ RAYMOND (BOULEVARD)	H36-37-38	P1
AE	PORTE BLANCHE (RUE DE LA)	I37	P1
AF	PRIEURÉ (ROUTE DU)	K33-34	P3
AG	REPUBLIQUE (BOULEVARD DE LA)	H34-35-36	P1-P2
AH	SAINTE ANTOINETTE (CHEMIN DE)	J35	P1-P2-P3
AI	SALLIGNAC (ALLÉE DE)	H34/I34	P2
AJ	SCHLUMBERGER G. ET X. (RUE)	I37	P1-P3
AK	SOMMER GABRIEL (RUE)	I37	P1
AL	TERRASSES (AVENUE DES)	H34/I34	P2
AM	VALLÉES (AVENUE DES)	H34/I34	P2
AN	VERSAILLES (ALLÉE DE)	J36	P1-P3
AO	VERSAILLES (RUE DE)	I37/I37	P1-P3
AP	VILLE (AVENUE)	H34	P2
AQ	VILLE D'AVRAY (AVENUE DE)	J36	P1-P3
AR	VILLENEUVE L'ETANG (ALLÉE DE)	I37	P1

**MISE EN INDISPONIBILITÉ DE BOUCHES D'INCENDIE**

Prévenir la brigade des SAPEURS POMPIERS DE PARIS  
Téléphone : 01 47 54 68 19 (de 8h à 17h30)  
Téléphone : 01 47 54 68 18 (hors horaires de travail)  
en indiquant le N° de l'ouvrage et le N° de la bouches (ex: 137-36-34)

Descriptif :

- Codes n° 1, 2, 3 : numéro du département
- Codes n° 4, 5, 6 : numéro INSEE de la commune
- Codes n° 7, 8, 9 : numéro de la bouches
- Codes n° 10, 11, 12 : numéro de l'ouvrage

Code	Équipement
□	VANNE ENCLUSE
□	VANNE ENCLUSE TELECOMMANDEE
□	VANNE PAPILLON
□	VANNE PAPILLON TELECOMMANDEE
□	ANTI-BELIER
□	PLAQUE PLEURE
□	VENTOUSE AUTOMATIQUE
□	VANNE SOUS COFFRE
□	DECLASSEUR A POMPER
□	VANNE EN ESCUT
□	CLAPET
□	REDUCTEUR DE PRESSION
□	CHAMBIER DE MEASURE MODULATION
□	COMPTEUR
□	STABILISATEUR DE PRESSION
□	BONNE FONTAINE
□	BOUCHE D'ARRIVÉE
□	BOUCHE DE LAVAGE
□	BOUCHE ENCLUSE 100mm
□	BOUCHE ENCLUSE 150mm
□	BOUCHE ENCLUSE 200mm
□	BOUCHE ENCLUSE 250mm
□	BOUCHE ENCLUSE 300mm
□	BOUCHE ENCLUSE 400mm
□	BOUCHE ENCLUSE 500mm
□	BOUCHE ENCLUSE 600mm
□	BOUCHE ENCLUSE 800mm
□	BOUCHE ENCLUSE 1000mm
□	BOUCHE ENCLUSE 1200mm
□	BOUCHE ENCLUSE 1500mm
□	BOUCHE ENCLUSE 2000mm
□	BOUCHE ENCLUSE 2500mm
□	BOUCHE ENCLUSE 3000mm
□	BOUCHE ENCLUSE 4000mm
□	BOUCHE ENCLUSE 5000mm
□	BOUCHE ENCLUSE 6000mm
□	BOUCHE ENCLUSE 8000mm
□	BOUCHE ENCLUSE 10000mm
□	BOUCHE ENCLUSE 12000mm
□	BOUCHE ENCLUSE 15000mm
□	BOUCHE ENCLUSE 20000mm
□	BOUCHE ENCLUSE 25000mm
□	BOUCHE ENCLUSE 30000mm
□	BOUCHE ENCLUSE 40000mm
□	BOUCHE ENCLUSE 50000mm
□	BOUCHE ENCLUSE 60000mm
□	BOUCHE ENCLUSE 80000mm
□	BOUCHE ENCLUSE 100000mm
□	BOUCHE ENCLUSE 120000mm
□	BOUCHE ENCLUSE 150000mm
□	BOUCHE ENCLUSE 200000mm
□	BOUCHE ENCLUSE 250000mm
□	BOUCHE ENCLUSE 20000000000000000000000mm
□	BOUCHE ENCLUSE 25000000000000000000000mm
□	BOUCHE ENCLUSE 30000000000

**SIGSEVES**  
12, Rue Mersart  
78000 - VERSAILLES  
Tel 01 39 23 22 60 - Fax 01 39 23 22 74

**SEVESC**  
LE SERVICE DE L'EAU  
145, rue Yves Le Coz  
B.P. 518 78005 VERSAILLES CEDEX  
Tel 01 39 24 39 00 - Fax 01 39 24 39 29

**Commune de MARNES LA COQUETTE**

**RESEAU EAU POTABLE**

N° de Plan	Établi par	Vérifié par	Approuvé par	Reçu par	Désignation	Date de Révision
<b>DIS 0025</b>	1. G. BERTHEZ	E. ZABROUQUE	J. BRISSE	O.	Création du plan	04/09/2001
	2. A. GODET	E. ZABROUQUE	J. BRISSE	2.	Mise à jour / Edition 2003	03/04/2003
	3. A. GODET	P. FORET	J. BRISSE	3.	Mise à jour / Edition 2004	01/03/2004
	4. C. LE BHAN	P. FORET	J. BRISSE	4.	Mise à jour / Edition 2006	01/03/2006
	5. C. LE BHAN	P. FORET	J. BRISSE	5.	Mise à jour / Edition 2007	01/03/2007
	6. C. LE BHAN	P. FORET	J. BRISSE	6.	Mise à jour / Edition 2007	01/03/2007

**INDEX des Rues de MARNES LA COQUETTE**

Planche	N°	Rue
B	J36	BOEUF (CHEMIN DES)
B	J36	BREZIN (ALLEE DE)
B	J36	BREZIN (RUE DE)
C	J36-J37	CARIOU YVES (RUE)
C	H36-H36	CASTILLON (ALLEE DE)
C	H34	CERSIERS (ROUTE DES)
C	K35	CHATELAIN (ALLEE DE)
C	K34	CHATAIGNIERS (SQUARE DES)
C	H34-H35	CHATELAIN (ALLEE DE)
C	J37	CINCYÈRE (ALLEE DU)
C	K34-K35	CORDON DE MARNES (ROUTE DU)
C	K33	CORDON DE MARNES (RUE DU)
C	J37	CUL DE SAC (SENTE DU)
E	H34	EPAUX (PASSAGE DES)
E	K35	ETOILE ROYALE (CARRÉFOUR DE L')
F	H35	FER À CHEVAL (AVENUE DU)
F	K34	FONDS VERTS (ROUTE DES)
F	H35	FONTAINE DE LA REINE (AV. DE LA)
F	H34	FONTAINE ST GILLES (PLACE DE LA)
F	H34-H35	FORESTIÈRE (ROUTE)
I	J37	IMPERATRICE (ALLEE DE L')
I	J37	IMPERATRICE (ROUTE DE L')
I	J36	JARDY (AVENUE DE)
J	K34	JARDY (CARRÉFOUR DE)
J	K35	JARDY (IMPASSE DE)
J	K35	JARDY (ROUTE FORESTIÈRE DE)
L	H35	LOUVOIS (ALLEE)
M	J37	MARIE (PLACE DE LA)
M	J36	MARCHE (ROUTE DE LA)
M	H34-H35	MARCHE (AVENUE DE LA)
M	H35	MARIE ANTOINETTE (ALLEE)
M	J36	MARIE ANTOINETTE (RUE)
M	J37	MINAUD JEAN (RUE)
M	H34-H35	MONTGOLFIER ETIENNE DE (AVENUE)
O	H35	ORMES (ROUTE DES)
P	H38	PASTEUR (AVENUE)
P	J37	PASTEUR (SQUARE)
P	J36-K36	PLAINE (ROUTE DE LA)
P	H36-H37	POINCARÉ RAYMOND (BOULEVARD)
P	H37	POINCARÉ RAYMOND (RUE DE LA)
P	K33-K34	PRIEURÉ (ROUTE DU)
R	H34-H35	REPUBLIQUE (BOULEVARD DE LA)
R	H34-H35	ROMPU (ROUTE DU)
R	H34-H35	ROYALE (ROUTE)
S	J34-J35	SANT ANTOINE (CHEMIN)
S	H34	SALIGNAC (ALLEE)
S	J37	SCHLUMBERGER G. ET X. (RUE)
S	J37	SCHUMBERGER (RUE)
T	H34	TERRASSES (AVENUE DES)
V	H34	VALLEES (AVENUE DES)
V	J36	VERSAILLES (ALLEE DE)
V	H34	VERSAILLES (ALLEE DE)
V	H34	VERTE (ROUTE)
V	J36	VILLE D'AVRAY (AVENUE DE)
V	J37	VILLENEUVE L'ETANG (ALLEE DE)

**SYMBOLAIRE**

- COMPTEUR
- STABILISATEUR DE PRESSION
- BONNE FONTAINE
- BRANCHE D'ARRIVÉE
- BRANCHE DE LAVAGE
- BOUCHE D'INCENDIE 150mm
- BOUCHE D'INCENDIE 100mm
- BRANCHE D'INCENDIE PRIVÉE
- CHASSE RECOD
- VIVANE EN ECOUT
- CLAPET
- REDUCTEUR DE PRESSION
- CHAMBRE DE MESURE
- MODÉLISATION
- BRIT INDUSTRIE
- BRIT DANVISE (REN)
- BRIT NOTABLE
- BRIT > 40mm
- BRIT POUILLER
- BRIT GRANDE SURFACE
- BRIT DISCONNECTEUR
- BRIT GROUPE SOLAIRE
- BRIT DOMAINES NATIONAL
- POTEAU D'INCENDIE 100mm
- POTEAU D'INCENDIE 150mm
- BRIT HYPITAL-CLINIQUE
- CHAMBRE DE MESURE
- MODÉLISATION

