



Mairie  
8, avenue Paul Doumer  
34 690 FABRÈGUES  
Tel : 04.67.85.11.57



50, place Zeus  
34 000 MONTPELLIER  
Tel : 04.67.13.60.00

Montpellier Méditerranée Métropole  
commune de FABRÈGUES

Plan Local d'Urbanisme

5.7.2

Annexes sanitaires  
Plan du réseau d'alimentation en eau potable



Révision générale du Plan d'Occupation des Sols  
valant élaboration du Plan Local d'Urbanisme :  
- prescription en date du 26 septembre 2006  
- arrêté du projet en date du 21 mars 2019  
- approbation en date du 18 novembre 2019



1122, avenue du Père  
Le Dôme  
34 000 MONTPELLIER  
Tel : 04.67.47.64.01



13, rue Tartat  
34 000 MONTPELLIER  
Tel : 04.99.36.01.39



1140, avenue du Maréchal Juin  
39 900 NIMES  
Tel : 04.66.26.19.05




1122, avenue du Père  
Le Dôme  
34 000 MONTPELLIER  
Tel : 04.67.47.64.01





546, rue Barthélemy Spinoza  
AGOPARC  
80000 ANGOULËME  
Tel : 04.86.40.84.23

0 0,5 1 Kilomètres

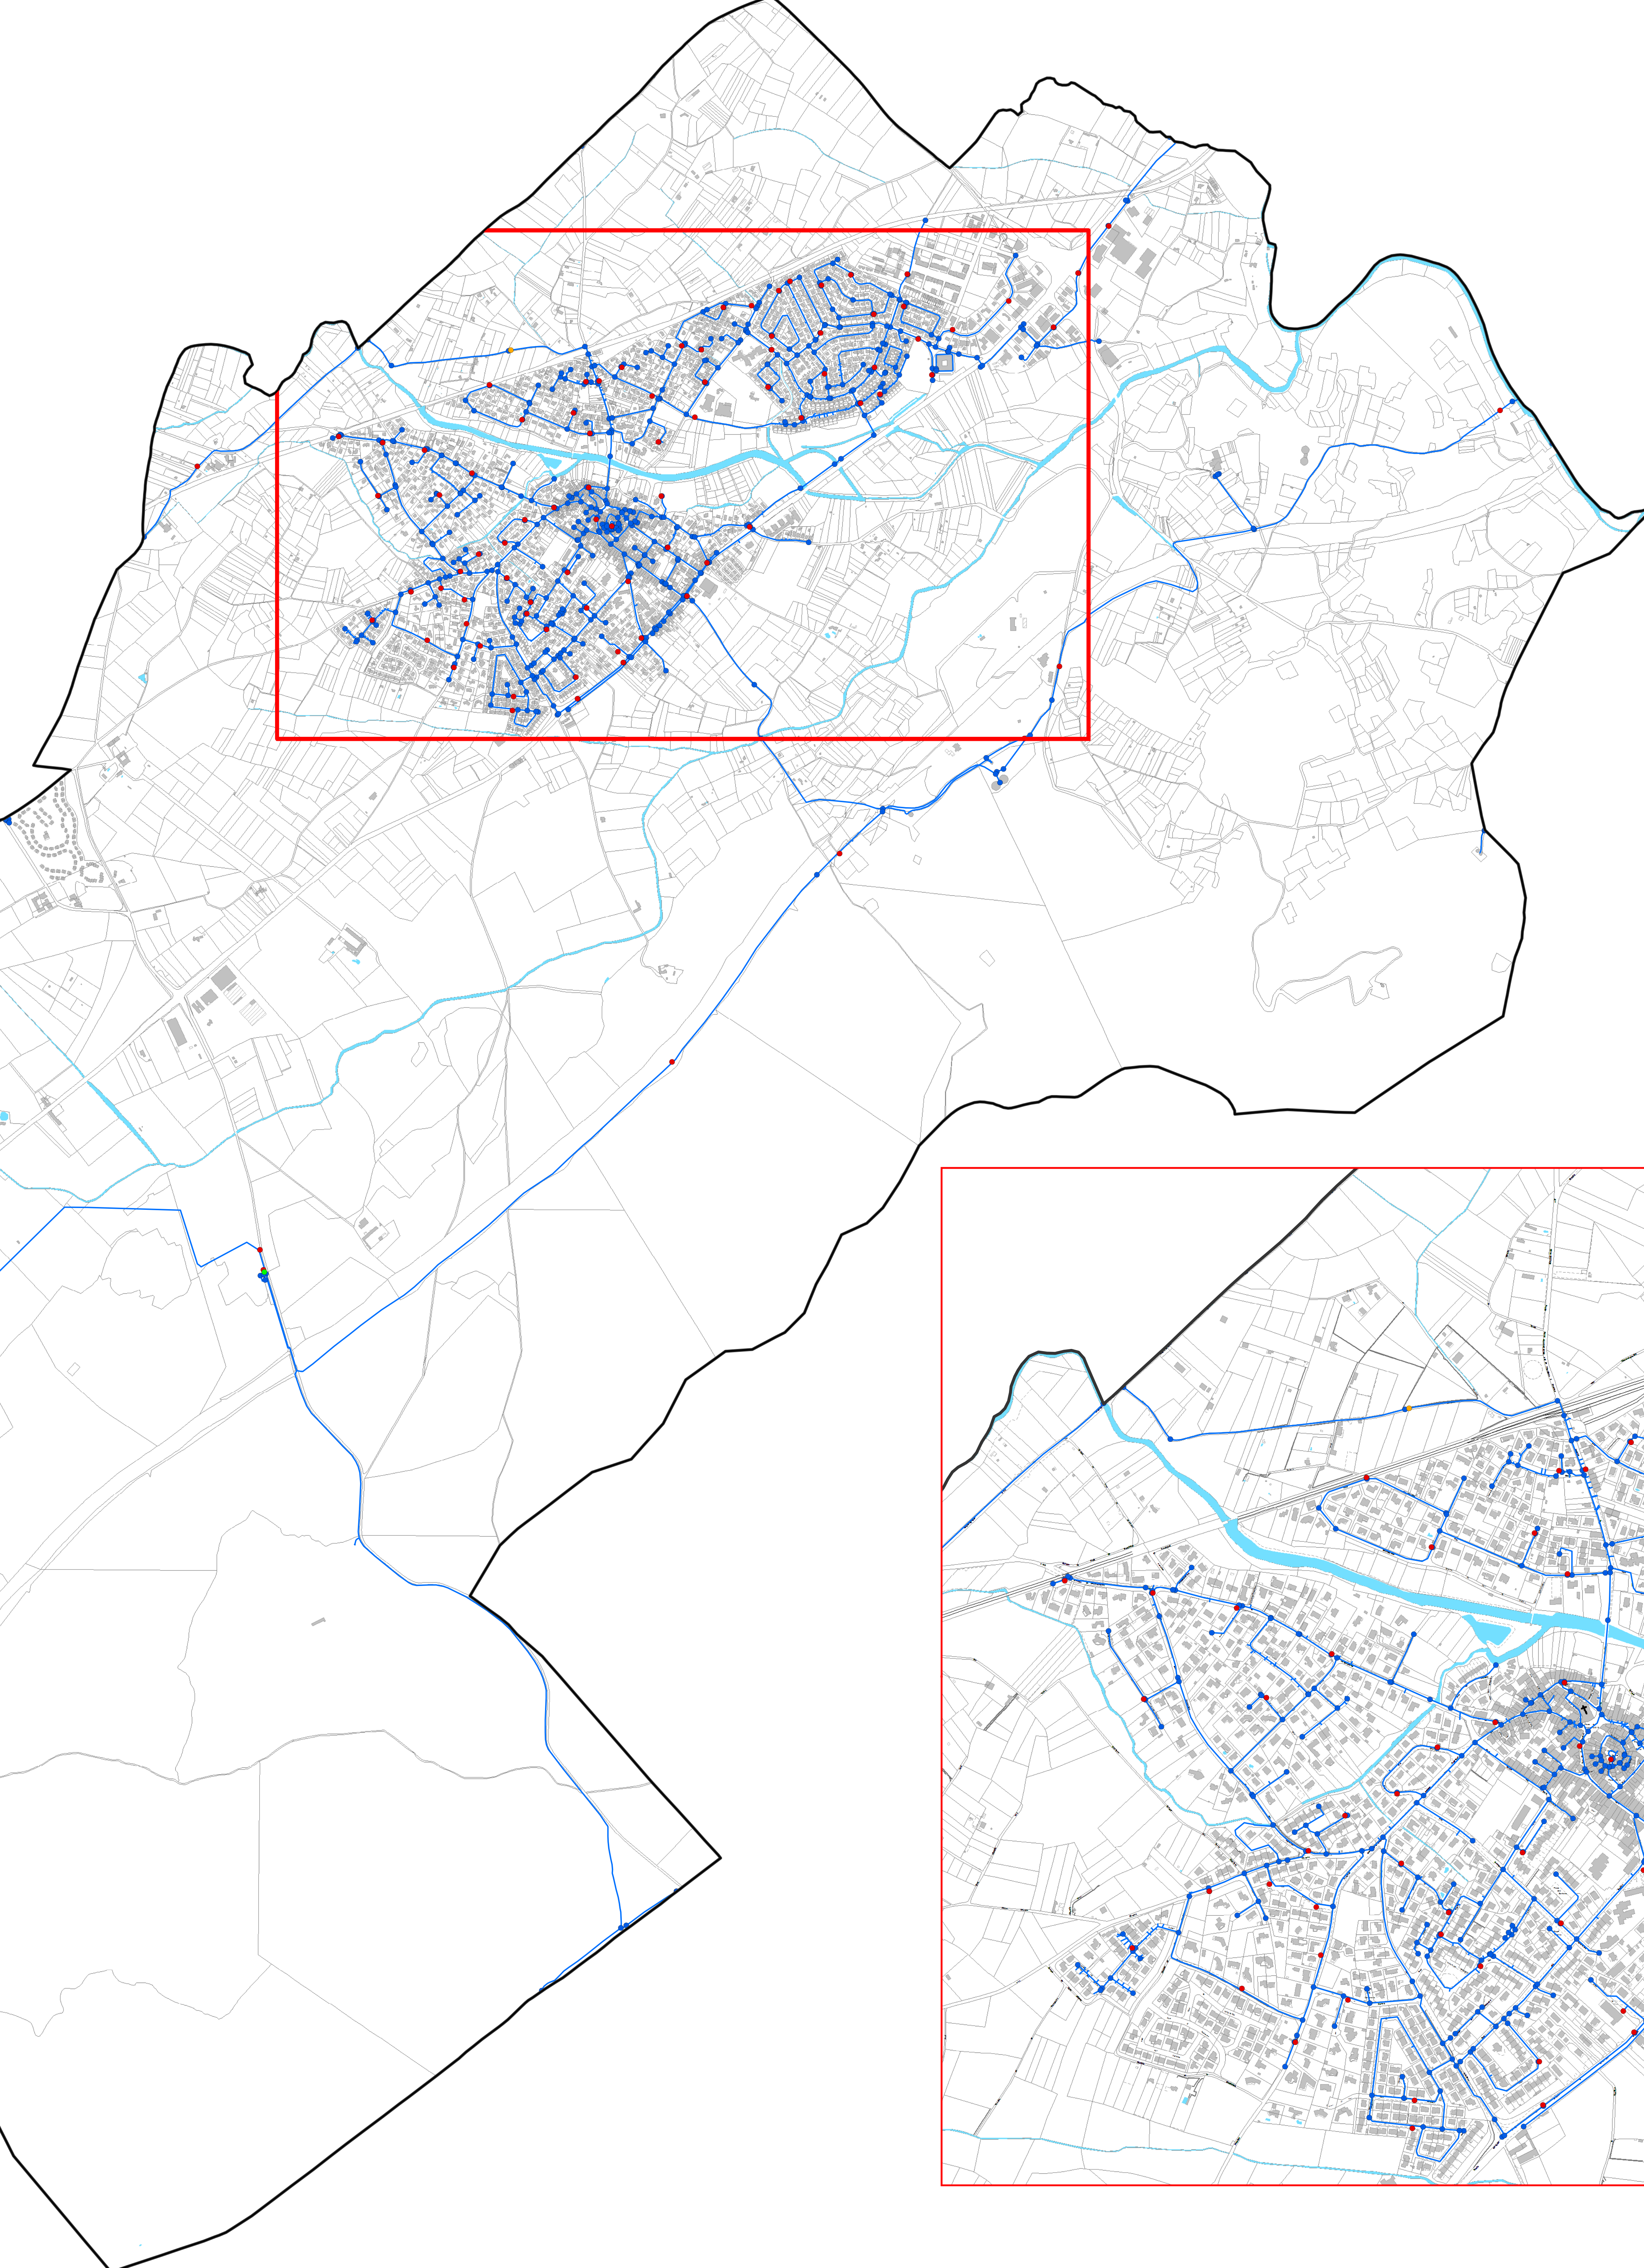

**Légende**

- Stations
- Regards
- Hydrants
- Raccords
- Canalisations AEP
- Branchements AEP

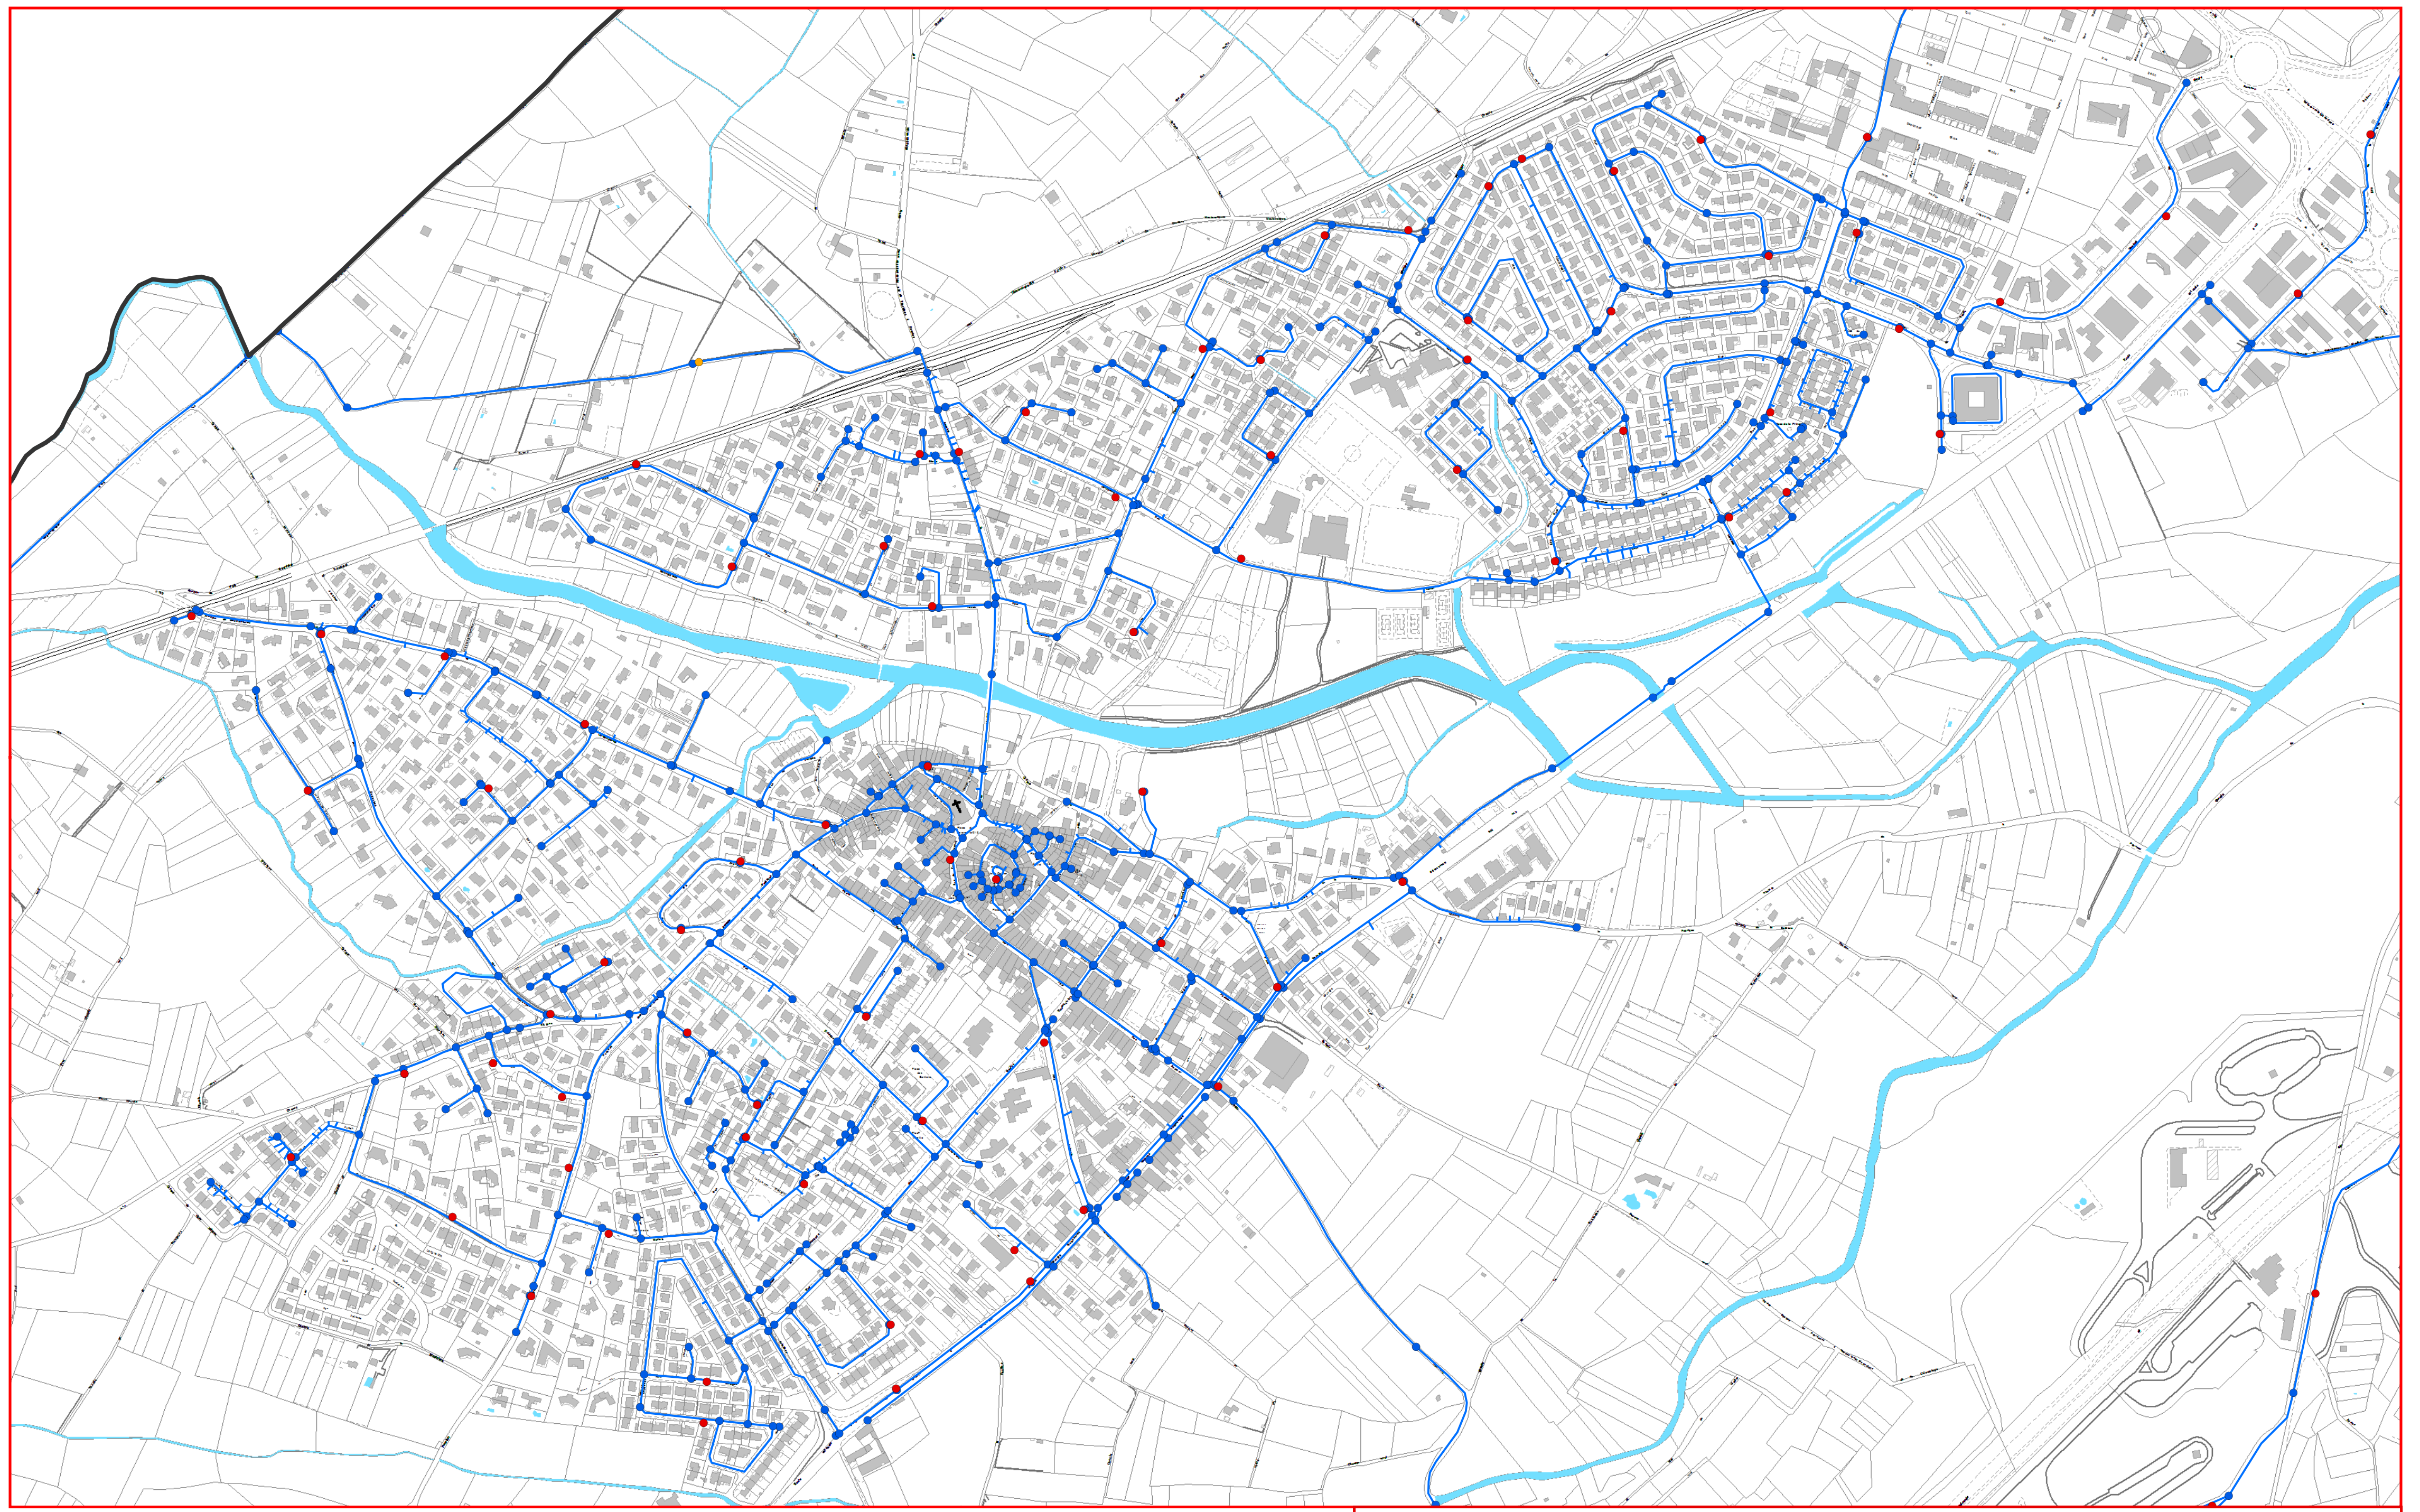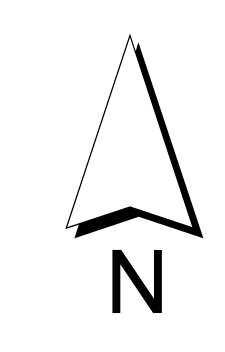

0 0,5 1 Kilomètres