



COMMUNAUTE DE COMMUNES DU PAYS D'IROISE

SCHEMA DIRECTEUR D'ASSAINISSEMENT PLUVIAL DE LA COMMUNE DE SAINT-RENAN

Phase 4 : Zonage d'assainissement pluvial

B3E BRETAGNE

50, rue du Président Sadate

29000 QUIMPER

Tél : 02 98 74 39 24 / Fax : 02 98 74 30 56

E-mail : b3ebretagne@wanadoo.fr

AGENCES :

BRETAGNE
QUIMPER (29)
Tél : 02.98.74.39.24
Fax : 02.98.74.30.56

PAYS DE L' AISNE
REIMS (51)
Tél : 03.26.35.26.80
Fax : 03.26.06.42.58

Affaire :	29-011/15
Version	2
Rédaction :	CRE
Validation :	SHE

Avril 2016

BUREAU D'ETUDES EAU ET ENVIRONNEMENT – INGENIEURS CONSEILS

ASSAINISSEMENT – EAU POTABLE – TRAITEMENT DES EAUX – HYDROLOGIE – V. R. D. — TECHNOLOGIE DE L'ENVIRONNEMENT
GESTION DES DECHETS - AUDIT INDUSTRIEL – MAITRISE D'ŒUVRE – AMENAGEMENT - ASSISTANCE A MAITRISE D'OUVRAGE
Siège social : 9-15, Av. Paul Doumer - 92500 RUEIL MALMAISON - Tél : 01.55.47.24.00 - Fax : 01.55.47.24.19

Site internet : <http://www.bureau-etudes-b3e.com> - Courriel : secretariat@b3e-environnement.fr

SARL au capital de 86 666 Euros – SIRET 398 014 043 00044 - APE 7112B

N°intracommunautaire : FR 77 398 014 043

INSEE C 9201 924886 4 - RCS Nanterre B 398 014 043 - CERTIFICAT ISO 9001 version 2000 n° 147.940



SOMMAIRE

1	Objet du zonage d'assainissement pluvial	3
2	Dispositions réglementaires générales	4
2.1	LE CODE CIVIL.....	4
2.2	LE CODE DE L'ENVIRONNEMENT	4
2.3	LE CODE GENERAL DES COLLECTIVITES TERRITORIALES	5
2.4	LE CODE DE L'URBANISME.....	5
2.5	LE CODE DE LA SANTE PUBLIQUE.....	6
2.6	LE CODE DE LA VOIRIE ROUTIERE	6
3	Stratégie réglementaire spécifique s'appliquant à la gestion des eaux pluviales sur la commune de Saint-Renan.....	6
3.1	LES OBJECTIFS.....	6
3.2	L'USAGER RESIDANT ACTUELLEMENT DANS UNE PROPRIETE BATIE.....	6
3.3	GESTION DES IMPERMEABILISATION NOUVELLES	7
3.4	CHOIX DES TECHNIQUES A METTRE EN ŒUVRE	7
3.5	PRINCIPES DE GESTION HYDRAULIQUE	8
3.6	DIMENSIONNEMENT DES RESEAUX DE COLLECTE DES EAUX PLUVIALES	8
3.7	DIMENSIONNEMENT ET CONCEPTION DES OUVRAGES DE GESTION DES EAUX PLUVIALES.....	8
3.8	ENTRETIEN DES OUVRAGES.....	9
3.9	LUTTE CONTRE LA POLLUTION DES EAUX PLUVIALES.....	9
3.10	SYNTHESE DE L'APPLICATION DU ZONAGE D'ASSAINISSEMENT PLUVIAL DE SAINT-RENAN	11
4	Conditions de raccordement sur les réseaux publics	12
4.1	CATEGORIES D'EAUX ADMISES AU DEVERSEMENT.....	12
4.2	CATEGORIES D'EAUX NON ADMISES AU DEVERSEMENT	12
4.3	CAS D'EAUX SOUTERRAINES	12
4.4	CONDITIONS GENERALES DE RACCORDEMENT.....	12
4.5	DEFINITION DU BRANCHEMENT ET MODALITES DE REALISATION.....	13
4.6	CARACTERISTIQUES TECHNIQUES DES BRANCHEMENTS – PARTIE PUBLIQUE.....	13
4.6.1	Cas d'un raccordement sur un réseau enterré :	14
4.6.2	Cas d'un raccordement sur un caniveau ou fossé	14
4.6.3	Cas d'un rejet sur la chaussée.....	14
4.7	DEMANDE DE BRANCHEMENT – CONVENTION DE DEVERSEMENT ORDINAIRE	14
4.7.1	Nouveau Branchement.....	14
4.7.2	Modification ou régularisation d'un branchement existant.....	14
4.8	ENTRETIEN, REPARATION ET RENOUVELLEMENT.....	15
4.8.1	Partie publique du branchement.....	15
4.8.2	Partie privée du branchement.....	15
4.9	CAS DES LOTISSEMENTS ET RESEAUX PRIVES COMMUNS.....	15
4.9.1	Dispositions générales pour les réseaux privé.....	15
4.9.2	Demandes de branchements.....	15
4.9.3	Exécution des travaux, conformité des ouvrages.....	15
4.9.4	Entretien et réparation des réseaux privés	16
4.9.5	Conditions d'intégration au domaine public	16
5	Suivi des travaux – Contrôles	16
5.1	SUIVI DES TRAVAUX	16
5.2	CONTROLE DE CONFORMITE	16
5.3	CONTROLE DES OUVRAGES PLUVIAUX	17
5.4	CONTROLES DES RESEAUX ET AUTRES OUVRAGES PRIVES	17
	ANNEXE	18



1 OBJET DU ZONAGE D'ASSAINISSEMENT PLUVIAL

Un plan de zonage d'assainissement pluvial annexé au PLU doit délimiter, conformément aux dispositions de l'article L.2224-10 du Code Général des Collectivités Territoriales :

- les secteurs où des mesures doivent être prises pour limiter l'imperméabilisation des sols et maîtriser le débit et l'écoulement des eaux pluviales,
- les secteurs où il est nécessaire de prévoir des installations pour assurer la collecte, le stockage, le traitement des eaux pluviales et de ruissellement.

L'objectif du zonage d'assainissement pluvial est de :

- Dresser un plan complet de fonctionnement du réseau d'eau pluviale sur la commune à partir de l'état des lieux du système hydrographique (cours d'eau, fossés, cheminement préférentiel des ruissellements) et des réseaux de collecte (tuyaux et fossés).
- Les secteurs sujets à des dysfonctionnements (saturation réseau, déficience d'évacuation, collecte insuffisante) doivent être recensés.
- Des solutions palliatives doivent être préconisées pour les secteurs destinés à être ouverts à l'urbanisation. Elles peuvent conduire à des propositions d'aménagements et à des prescriptions relatives à l'imperméabilisation des sols et à la gestion de l'eau à la parcelle à traduire dans le règlement du PLU.

Le zonage d'assainissement des eaux pluviales doit expliquer et justifier :

- Les éventuels dysfonctionnements recensés,
- Une étude des développements futurs envisagés,
- Les modalités d'assainissement et de gestion des eaux pluviales qui seront retenus pour chacune des zones futures à urbaniser.

Le **zonage d'assainissement pluvial** est un outil réglementaire obligatoire porté par la collectivité compétente en assainissement pluvial. Il permet de fixer des prescriptions à la fois sur le plan quantitatif et sur le plan qualitatif. Il devient opposable aux tiers dès lors qu'il est soumis à enquête publique puis approuvé.



2 DISPOSTIONS REGLEMENTAIRES GENERALES

Les prescriptions du zonage d'assainissement pluvial ne font pas obstacles au respect de l'ensemble des réglementations en vigueur. Les principales dispositions et orientations réglementaires relatives aux eaux pluviales sont rappelées ci-après.

2.1 LE CODE CIVIL

Il institue des servitudes de droit privé, destinées à régler les problèmes d'écoulement des eaux pluviales entre terrains voisins :

Article 640 : « *Les fonds inférieurs sont assujettis envers ceux qui sont plus élevés, à recevoir les eaux qui en découlent naturellement sans que la main de l'homme y ait contribué. Le propriétaire inférieur ne peut point élever de digue qui empêche cet écoulement. Le propriétaire supérieur ne peut rien faire qui aggrave la servitude du fonds inférieur.* »

Le propriétaire du terrain situé en contrebas ne peut s'opposer à recevoir les eaux pluviales provenant des fonds supérieurs, il est soumis à une servitude d'écoulement.

Article 641 : « *Tout propriétaire a le droit d'user et de disposer des eaux pluviales qui tombent sur son fonds. Si l'usage de ces eaux ou la direction qui leur est donnée aggrave la servitude naturelle d'écoulement établie par l'article 640, une indemnité est due au propriétaire du fonds inférieur.* »

Un propriétaire peut disposer librement des eaux pluviales tombant sur son terrain à la condition de ne pas aggraver l'écoulement naturel des eaux pluviales d'écoulant vers les fonds inférieurs.

Article 681 : « *Tout propriétaire doit établir des toits de manière que les eaux pluviales s'écoulent sur son terrain ou sur la voie publique ; il ne peut les faire verser sur le fonds de son voisin.* »

Cette servitude d'égout de toits interdit à tout propriétaire de faire s'écouler directement sur les terrains voisins les eaux de pluie tombées sur le toit de ses constructions.

2.2 LE CODE DE L'ENVIRONNEMENT

Tout aménagement touchant au domaine de l'eau doit être compatible avec le contenu du SDAGE Loire Bretagne approuvé le 18 novembre 2015.

L'article L211-7 du Code de l'Environnement habilite les collectivités territoriales à entreprendre l'étude, l'exécution et l'exploitation de tous travaux, ouvrages ou installations présentant un caractère d'intérêt général ou d'urgence, visant à la maîtrise des eaux pluviales et de ruissellement, ainsi qu'à la défense contre les inondations et contre la mer.

L'entretien des cours d'eau est réglementairement à la charge des propriétaires riverains, conformément à l'article L215-14 : « *le propriétaire est tenu à un curage régulier pour rétablir le cours d'eau dans sa largeur et sa profondeur naturelle, à l'entretien de la rive par élagage et recépage de la végétation arborée et à l'enlèvement des embâcles et débris flottants ou non, afin de maintenir l'écoulement naturel des eaux, d'assurer la bonne tenue des berges et de préserver la faune et la flore dans le respect du bon fonctionnement des écosystèmes* ».



L'article R214-1 précise par ailleurs la nomenclature des opérations soumises à autorisation ou à déclaration. Sont notamment visées les rubriques suivantes :

2.1.5.0. Rejet d'eaux pluviales dans les eaux douces superficielles ou sur le sol ou dans le sous-sol, la surface totale du projet, augmentée de la surface correspondante à la partie du bassin naturel dont les écoulements sont interceptés par le projet, étant :

- 1° Supérieure ou égale à 20 ha (A) ;
- 2° Supérieure à 1 ha mais inférieure à 20 ha (D).

3.2.3.0. Plans d'eau, permanents ou non :

- 1° Dont la superficie est supérieure ou égale à 3 ha (A) ;
- 2° Dont la superficie est supérieure à 0.1 ha mais inférieure à 3 ha (D).

3.2.5.0. Barrage de retenue et digues de canaux :

- 1° De classes A, B ou C (A) ;
- 2° De classe D (D).

3.2.6.0. Digues à l'exception de celles visées à la rubrique 3.2.5.0 :

- 1° De protection contre les inondations et submersions (A) ;
- 2° De rivières canalisées (D).

3.3.2.0. Réalisation de réseaux de drainage permettant le drainage d'une superficie :

- 1° Supérieure ou égale à 100 ha (A) ;
- 2° Supérieure à 20 ha mais inférieure à 100 ha (D).

2.3 LE CODE GENERAL DES COLLECTIVITES TERRITORIALES

Le zonage d'assainissement pluvial a pour but de réduire les ruissellements urbains, mais également de limiter et de maîtriser les coûts de l'assainissement pluvial collectif. L'article L.2224-10 du CGCT oriente clairement vers une gestion des eaux pluviales à la source, en intervenant sur les mécanismes générateurs et aggravants des ruissellements et tend à mettre un frein à la politique de collecte systématique des eaux pluviales.

2.4 LE CODE DE L'URBANISME

Le droit de l'urbanisme ne prévoit pas d'obligation de raccordement à un réseau public d'eaux pluviales pour une construction existante ou future. De même, il ne prévoit pas de desserte des terrains constructibles par la réalisation d'un réseau public. La création d'un réseau public d'eaux pluviales n'est pas obligatoire. Une Commune peut interdire ou réglementer le déversement d'eaux pluviales dans son réseau d'assainissement. Si le propriétaire d'une construction existante ou future veut se raccorder au réseau public existant, la Commune peut le lui refuser (sous réserve d'avoir un motif objectif, tel que la saturation du réseau). L'acceptation de raccordement par la commune, fait l'objet d'une convention de déversement ordinaire.



Le zonage d'assainissement pluvial approuvé sera intégré dans les annexes sanitaires du Plan Local d'Urbanisme de la commune (P.L.U.) conformément à l'article R.123-11 du Code de l'urbanisme. Il doit donc être en cohérence avec les documents de planification urbaine, qui intègrent à la fois l'urbanisation actuelle et future. Il est consulté pour tout nouveau certificat d'urbanisme, permis de construire ou permis d'aménager.

2.5 LE CODE DE LA SANTE PUBLIQUE

Le règlement sanitaire départemental contient des dispositions relatives à l'évacuation des eaux pluviales.

Toute demande de branchement au réseau public donne lieu à une convention de déversement, permettant au service gestionnaire d'imposer à l'utilisateur les caractéristiques techniques des branchements, la réalisation et l'entretien de dispositifs de prétraitement des eaux avant rejet dans le réseau public, si nécessaire le débit maximum à déverser dans le réseau, et l'obligation indirecte de réaliser et d'entretenir sur son terrain tout dispositif de son choix pour limiter ou étaler dans le temps les apports pluviaux dépassant les capacités d'évacuation du réseau public.

2.6 LE CODE DE LA VOIRIE ROUTIERE

Lorsque le fonds inférieur est une voie publique, les règles administratives admises par la jurisprudence favorisent la conservation du domaine routier public et de la sécurité routière. Des restrictions ou interdictions de rejets des eaux pluviales sur la voie publique sont imposées par le code de la voirie routière (Articles L.113-2, R.116-2), et étendues aux chemins ruraux par le code rural (articles R.161-14 et R.161-16).

3 STRATEGIE REGLEMENTAIRE SPECIFIQUE S'APPLIQUANT A LA GESTION DES EAUX PLUVIALES SUR LA COMMUNE DE SAINT-RENAN

3.1 LES OBJECTIFS

Conformément à l'article L.2224-10 du Code Général des Collectivités Territoriales, l'étude du zonage d'assainissement pluvial de la commune de Saint-Renan a fixé deux objectifs :

- La maîtrise des débits de ruissellement et la compensation des imperméabilisations nouvelles et de leurs effets, par la mise en œuvre de bassins de rétention ou d'autres techniques alternatives,
- La préservation des milieux aquatiques, avec la lutte contre la pollution des eaux pluviales et la protection de l'environnement.

3.2 L'USAGER RESIDANT ACTUELLEMENT DANS UNE PROPRIETE BATIE

L'utilisateur résidant actuellement dans une propriété bâtie antérieurement à la date d'application du présent zonage pluvial, n'a pas obligation de se conformer aux dispositions du zonage pluvial, par rapport à la situation actuelle de sa parcelle.



Toutefois, lors d'un projet d'imperméabilisation soumis à un permis de construire, le propriétaire devra se conformer aux dispositions suivantes :

3.3 GESTION DES IMPERMEABILISATION NOUVELLES

Il est demandé de compenser toute augmentation du ruissellement induite par de nouvelles imperméabilisations de sols (création ou extension de bâtis ou d'infrastructures existants). Conformément au SDAGE Loire-Bretagne, la recherche de techniques alternatives de gestion des eaux pluviales se doit d'être systématique. C'est pourquoi, la stratégie de gestion des eaux pluviales suivante est retenue :

- **Pour toute nouvelle construction générant une imperméabilisation supplémentaire** (dépôt d'un permis de construire) : gestion à la parcelle par **infiltration des eaux pluviales**.
La faisabilité de cette infiltration à la parcelle devra être justifiée par la réalisation d'une étude de sol. Si l'infiltration s'avère difficile, la Commune pourra, au cas par cas, accepter la réalisation d'un ouvrage d'infiltration à la parcelle avec mise en place d'un trop-plein vers un exutoire à déterminer en concertation avec la Commune, ou un rejet direct au réseau.
- **Pour tout nouveau projet d'aménagement ou de réaménagement** (surface de plancher > 500 m² ou zone constructible 1AU ou 2AU) : gestion des eaux de ruissellement, y compris les eaux ruisselées sur les voiries et espaces publics ou communs, au maximum **par infiltration**.
La faisabilité de cette infiltration devra également être justifiée par la réalisation d'une étude hydrogéologique et hydraulique spécifique. Cette étude aura pour obligation d'étudier et de dimensionner une infiltration pour une pluie de période retour 10 ans.
Si l'infiltration s'avère difficile, la Commune pourra, au cas par cas, accepter un rejet des eaux pluviales dans le réseau public à hauteur de 3 l/s/ha et 3 l/s pour les surfaces inférieures à 1 ha.

Pour les projets soumis à déclaration ou autorisation au titre du Code de l'Environnement, la notice d'incidence à soumettre aux services de la Préfecture, devra vérifier que les obligations faites par le présent règlement sont suffisantes pour annuler tout impact potentiel des aménagements sur le régime et la qualité des eaux pluviales. Dans le cas contraire, des mesures compensatoires complémentaires devront être mises en œuvre.

3.4 CHOIX DES TECHNIQUES A METTRE EN ŒUVRE

A titre d'information, différentes techniques alternatives sont à la disposition des maîtres d'ouvrage (liste non exhaustive) :

- A l'échelle de la construction : toitures terrasses,
- A l'échelle de la parcelle : bassins à ciel ouvert ou enterrés, noues, infiltration,
- Au niveau des voiries : chaussées à structure réservoir, chaussées poreuses pavées ou à enrobés drainants, extensions latérales de la voirie (fossés, noues),
- A l'échelle d'un lotissement : bassins à ciel ouvert ou enterrés, puis évacuation vers un exutoire de surface ou infiltration dans le sol (bassin d'infiltration),
- Systèmes absorbants : tranchées filtrantes, puits d'infiltration, tranchées drainantes.



Les solutions retenues en matière de collecte, rétention, infiltration et évacuation, devront être adaptées aux constructions et infrastructures à aménager. Les solutions proposées par le concepteur seront présentées au service gestionnaire pour validation.

3.5 PRINCIPES DE GESTION HYDRAULIQUE

Les facteurs hydrauliques visant à freiner la concentration des écoulements vers les secteurs situés en aval, et à préserver les zones naturelles d'expansion ou d'infiltration des eaux, font l'objet de règles générales à respecter :

- Conservation des cheminements naturels,
- Ralentissement des vitesses d'écoulement,
- Maintien des écoulements à l'air libre plutôt qu'en souterrain autant que possible.

3.6 DIMENSIONNEMENT DES RESEAUX DE COLLECTE DES EAUX PLUVIALES

Les réseaux de collecte des eaux pluviales devront permettre d'évacuer au minimum la pluie de fréquence décennale. Le dimensionnement des réseaux sera justifié par une note de calcul. Les réseaux de concessionnaires et ouvrages divers ne devront pas être implantés à l'intérieur des collecteurs et caniveaux pluviaux. Les sections d'écoulement devront être respectées et dégagées de tout facteur potentiel d'embâcle.

Les projets qui se superposent à des collecteurs pluviaux d'intérêt général ou qui se situent en bordure proche, devront réserver des emprises pour ne pas entraver la réalisation de travaux ultérieurs de réparation ou de renouvellement par la Commune.

3.7 DIMENSIONNEMENT ET CONCEPTION DES OUVRAGES DE GESTION DES EAUX PLUVIALES

Dans sa conception des ouvrages de gestion des eaux pluviales, le maître d'ouvrage devra se conformer aux recommandations techniques faites par les services de l'Etat dans le document *Les eaux pluviales dans les projets d'aménagement en Bretagne - Recommandations techniques* édité en février 2008 par le Club Police de l'eau ou tout autre document de référence qui s'y substituerait.

A l'appui de son projet, le maître d'ouvrage fournira à la commune de Saint-Renan toutes les notes de calculs et justificatives nécessaires à la bonne compréhension du projet. Un plan projet localisera également les différents ouvrages, ainsi que toutes les données nécessaires à sa bonne compréhension (cotes, longueurs, pentes, surfaces, etc.). Le concepteur recherchera prioritairement à infiltrer les eaux pluviales et à regrouper les ouvrages de gestion, plutôt qu'à multiplier les petites entités.

Pour les projets de lotissement de moins de 1 ha, une note explicative sur la gestion des eaux pluviales sera donc à transmettre à la collectivité compétente. Celle-ci devra clairement faire apparaître l'ensemble des hypothèses utilisées :

- La surface du projet et le coefficient d'imperméabilisation futur,
- Le volume de stockage de l'(les) ouvrage(s) et son débit de fuite,
- Les méthodes de calcul utilisées,
- Les plans techniques.



La conception des bassins devra permettre le contrôle du volume utile lors des constats d'achèvement des travaux (certificats de conformité, certificats administratifs, ...) et lors des visites ultérieures du service gestionnaire.

Le choix des techniques mises en œuvre devra garantir une efficacité durable et un entretien aisé. Toutes les mesures nécessaires seront prises pour sécuriser l'accès à ces ouvrages.

Les bassins implantés sous une voie devront respecter les prescriptions de résistance mécanique applicables à ces voiries.

Les volumes des bassins de rétention des eaux pluviales devront être clairement séparés des volumes destinés à la réutilisation des eaux de pluie.

Sauf exception, le volume d'eaux pluviales à stocker sera calculé par les méthodes préconisées par l'instruction technique de 1977 : méthode des volumes ou méthode des pluies. Les calculs se baseront sur des données pluviométriques locales et récentes.

De manière générale, la période de retour à retenir sera la pluie décennale. Lorsque la vulnérabilité à l'aval le justifie, le maître d'ouvrage devra prendre en compte un dimensionnement pour un évènement de période de retour centennale.

Le débit spécifique de fuite sera pris égal à 3 l/s/ha ; pour des surfaces drainées inférieure à 1 ha, le débit de fuite pris en compte sera de 3 l/s.

Afin d'éviter tout risque de colmatage, le diamètre de l'ajutage permettant de réguler le débit sera de 50 mm au minimum.

Tout ouvrage de rétention des eaux pluviales sera équipé d'un système de surverse en cas d'évènements pluvieux supérieur à celui pris comme base de dimensionnement. Cette surverse sera dimensionnée pour un évènement de fréquence centennale. Il sera également équipé d'un dispositif permettant d'isoler l'ouvrage du milieu récepteur en cas de déversement polluant (vanne à guillotine ou clapet à fermeture rapide par exemple).

3.8 ENTRETIEN DES OUVRAGES

Les ouvrages seront conçus de manière à permettre leur entretien de manière facile et régulière par le maître d'ouvrage. Toutes les dispositions devront notamment être prises par le maître d'ouvrage pour éviter tout risque de colmatage ou de réduction des capacités hydrauliques des ouvrages de gestion des eaux pluviales.

3.9 LUTTE CONTRE LA POLLUTION DES EAUX PLUVIALES

Lorsque la pollution apportée par les eaux pluviales risque de nuire à la salubrité publique ou au milieu naturel aquatique, le service gestionnaire peut prescrire au Maître d'ouvrage, la mise en place de dispositifs spécifiques de traitement.

L'ouvrage de gestion des eaux pluviales sera équipé d'une **vanne de confinement** qui permettra de stocker les eaux de ruissellement en cas de pollution accidentelle. De plus, l'installation de **déboureur-**



séparateur à hydrocarbures ou traitement alternatif, est préconisée pour des surfaces de parking importantes (supérieur à 50 places). Ce type d'ouvrage nécessite un entretien soigné.

Le service instructeur peut imposer la construction de dispositifs particuliers de prétraitement tels que des dessableurs, des déshuileurs ou de limiteurs de débit à l'exutoire notamment des parcs de stationnement. **Il est à considérer qu'à partir d'une zone de parking de plus de 50 places, des équipements spécifiques doivent être mis en œuvre (séparateurs munis d'un débourbeur ou traitements alternatifs).**

Les avaloirs ou bouches siphoides recueillant les eaux pluviales provenant des voiries ou cours d'immeubles doivent être pourvues d'un dispositif empêchant la pénétration des matières solides dans les canalisations d'eaux pluviales.

Toutes les mesures permettant une rétention efficace des macro-polluants et des hydrocarbures seront prises par le maître d'ouvrage. Il sera également demandé aux maîtres d'ouvrage d'infrastructures existantes (Conseil Général, Etat, Commune, Privés) de réaliser des mises à niveau lors d'opérations de maintenance ou de modifications importantes.

➤ **Mode de dépollution des eaux**

Les principaux traitements susceptibles d'être efficace sont les suivants :

- Les cloisons siphoides qui retiennent les flottants,
- Les dégrilleurs qui retiennent les éléments grossiers,
- La décantation qui permet un abattement des matières en suspension,
- Le piégeage des polluants au travers de massifs filtrants.

Pour limiter les **pollutions chroniques** les ouvrages suivants sont à privilégier :

- Bassins de retenue et noues qui permettent la décantation,
- Barrières végétales qui permettent une filtration passive (bandes enherbées),
- Massifs filtrants qui permettent une filtration des particules (principalement pour hydrocarbures et métaux lourds).

Pour limiter les **pollutions accidentelles** les ouvrages suivants sont adaptés :


- Bassin ou zone de confinement étanche,
- Séparateur à hydrocarbures, nécessitant un entretien régulier pour être efficace,
- Décanteur lamellaire qui permet une augmentation de la surface de décantation, basé sur le fonctionnement du séparateur à hydrocarbures.

L'ensemble de ces dispositifs nécessite l'équipement d'un système de confinement (vanne) afin d'isoler toute pollution et éviter tout transfert vers le milieu naturel.

L'entretien, les réparations et le renouvellement de ces dispositifs sont à la charge du propriétaire.



3.10 SYNTHÈSE DE L'APPLICATION DU ZONAGE D'ASSAINISSEMENT PLUVIAL DE SAINT-RENAN

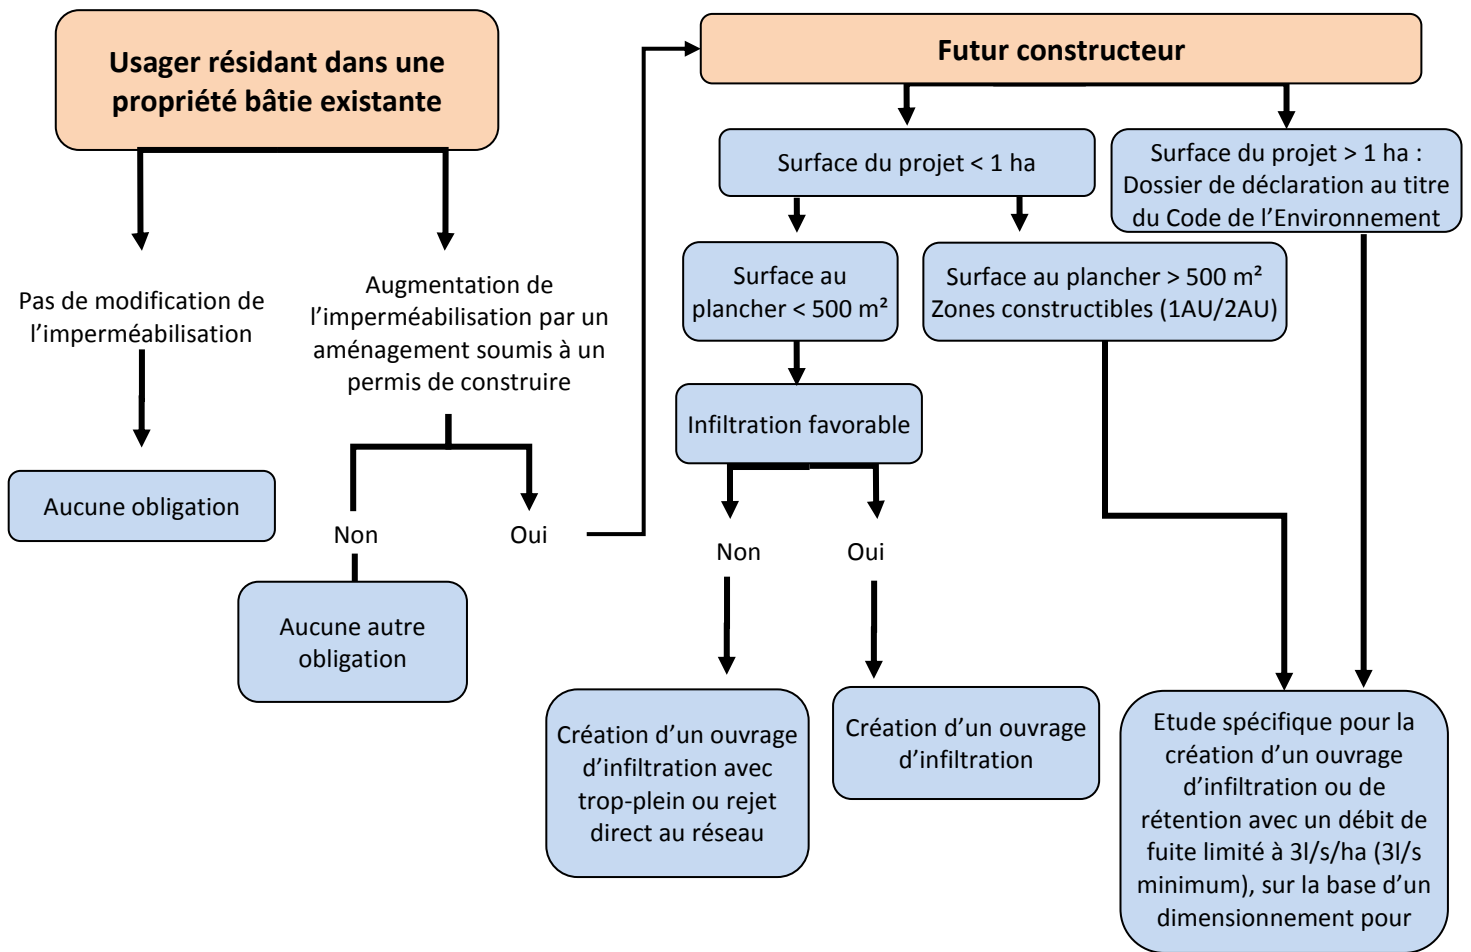

4 CONDITIONS DE RACCORDEMENT SUR LES RESEAUX PLUBLICS

4.1 CATEGORIES D'EAUX ADMISES AU DEVERSEMENT

Les réseaux de la commune de Saint-Renan sont de type séparatif (réseaux eaux usées et eaux pluviales séparés). Il est formellement interdit de mélanger ces eaux. Seules sont susceptibles d'être déversées dans le réseau pluvial les eaux pluviales : toitures, descentes de garage, parkings et voiries,

4.2 CATEGORIES D'EAUX NON ADMISES AU DEVERSEMENT

Ne sont pas admises dans le réseau pluvial (liste non exhaustive) :

- Les eaux issues du rabattement de nappe, du détournement de nappe phréatique ou de sources souterraines (sauf dérogation),
- Les eaux chargées issues des chantiers de construction n'ayant pas subi de prétraitement adapté,
- Toute matière solide, liquide ou gazeuse susceptible d'être la cause directe ou indirecte d'un danger pour le personnel d'exploitation des ouvrages d'évacuation et de traitement, d'une dégradation de ces ouvrages, ou d'une gêne dans leur fonctionnement (rejets de produits toxiques, d'hydrocarbures, de boues, gravats, goudrons, graisses, déchets végétaux, ...),

Les raccordements des eaux de vidange des piscines, fontaines, bassins d'ornement, et bassins d'irrigation se conformeront au règlement d'assainissement eaux usées.

4.3 CAS D'EAUX SOUTERRAINES

Les eaux issues du rabattement de nappe, du détournement de nappe phréatique ou de sources souterraines ne sont pas admises dans les réseaux d'eaux pluviales et d'eaux usées (article 22 du Décret n°94-469 du 3 juin 1994). Seules sont susceptibles d'être déversées dans le réseau pluvial, les eaux de rabattement de nappe lors des phases provisoires de construction, après autorisation de la commune et par convention de rejet, sous les conditions suivantes :

- Les effluents rejetés n'apporteront aucune pollution bactériologique, physico-chimique et organoleptique dans les ouvrages et/ou dans le milieu récepteur,
- Les effluents rejetés ne créeront pas de dégradation aux ouvrages d'assainissement, ni de gêne dans leur fonctionnement.

Des dérogations, formalisées par des conventions de rejets, pourront être accordées pour les constructions existantes ne disposant pas d'autre alternative.

4.4 CONDITIONS GENERALES DE RACCORDEMENT

Le raccordement des eaux pluviales ne constitue pas un service public obligatoire. La demande de raccordement pourra être refusée si les caractéristiques du réseau récepteur ne permettent pas d'assurer le service de façon satisfaisante.

Tout propriétaire peut solliciter l'autorisation de raccorder son immeuble au réseau pluvial à la condition que ses installations soient conformes aux prescriptions techniques définies par le service gestionnaire.



D'une façon générale, seul l'excès de ruissellement doit être canalisé après qu'aient été mises en œuvre toutes les solutions susceptibles de favoriser l'infiltration ou le stockage et la restitution des eaux, afin d'éviter la saturation des réseaux.

Le déversement d'eaux pluviales sur la voie publique est formellement interdit dès lors qu'il existe un réseau d'eaux pluviales. En cas de non-respect de cet article, le propriétaire sera mis en demeure d'effectuer les travaux nécessaires de raccordement au réseau public.

4.5 DEFINITION DU BRANCHEMENT ET MODALITES DE REALISATION

Le branchement comprend :

- Une partie publique située sur le domaine public, avec trois configurations principales :
 - ✓ Raccordement sur un réseau enterré,
 - ✓ Raccordement sur un caniveau, fossé à ciel ouvert, canal
 - ✓ Rejet superficiel sur la chaussée.
- Une partie privée amenant les eaux pluviales de la construction à la partie publique.

Les parties publiques et privées du branchement sont réalisées aux frais du propriétaire.

Hors branchements sur des regards existants, le service gestionnaire ne s'engage pas sur l'emplacement précis du collecteur public. La recherche des réseaux enterrés, lorsqu'ils sont mal identifiés, est à la charge du pétitionnaire.

Lorsque la démolition ou la transformation d'une construction entraîne la création d'un nouveau branchement, les frais correspondants sont à la charge du pétitionnaire, y compris la suppression des anciens branchements devenus obsolètes.

La partie des branchements sur domaine public est exécutée après accord du service gestionnaire.

La partie publique du branchement est incorporée ultérieurement au réseau public de la commune de Saint-Renan.

4.6 CARACTERISTIQUES TECHNIQUES DES BRANCHEMENTS – PARTIE PUBLIQUE

La conception des réseaux et ouvrages sera conforme aux prescriptions techniques applicables aux travaux publics, et aux réseaux d'assainissement (circulaire 92-224 du ministère de l'Intérieur notamment).

Le service gestionnaire se réserve le droit d'examiner les dispositions générales du raccordement, et de demander au propriétaire d'y apporter des modifications.

4.6.1 CAS D'UN RACCORDEMENT SUR UN RESEAU ENTERRE :

Le branchement comportera :

- Une canalisation de branchement,
- Un regard de visite de branchement (raccordement à un collecteur enterré) ou une tête de buse (raccordement à un ouvrage à ciel ouvert).

Le diamètre du branchement sera adapté en fonction de la surface active drainée et justifié par une note de calcul. Il devra permettre l'évacuation d'au minimum une pluie de fréquence décennale.

Le branchement sera étanche, et constitué de tuyaux conformes aux normes françaises.

Les branchements borgnes sont proscrits.

Les raccords seront réalisés sur les collecteurs, en aucun cas sur des grilles.

4.6.2 CAS D'UN RACCORDEMENT SUR UN CANIVEAU OU FOSSE

Le raccordement à un caniveau ou fossé à ciel ouvert sera réalisé de manière à ne pas créer de perturbation : pas de réduction de la section d'écoulement par une sortie de la canalisation de branchement proéminente, pas de dégradation ou d'affouillement des talus.

Les fossés doivent être maintenus car leur rôle est important dans la limitation des risques inondations. En effet, ils participent fortement à la réduction des vitesses d'écoulement des eaux. **Le busage de fossé est donc interdit** Tout projet nécessitant techniquement de modifier ou supprimer un (ou des) fossé(s) fera l'objet d'une demande motivée auprès de la mairie.

4.6.3 CAS D'UN REJET SUR LA CHAUSSEE

Pour les déversements par débordement autorisés sur la voirie publique non équipée de réseau pluvial, l'aménagement d'un regard grille sera demandé.

Les gouttières seront prolongées sous les trottoirs par des canalisations. La sortie se fera dans le caniveau lorsque la chaussée publique en est équipée. Un regard en pied de façade pourra être demandé par le service gestionnaire pour faciliter son entretien.

4.7 DEMANDE DE BRANCHEMENT – CONVENTION DE DEVERSEMENT ORDINAIRE

4.7.1 NOUVEAU BRANCHEMENT

Tout nouveau branchement sur le domaine public communal fait l'objet d'une demande auprès du service gestionnaire de la commune de Saint-Renan. Après instruction, le Maire délivre un arrêté de raccordement au réseau pluvial. Cette demande implique l'acceptation des dispositions du présent règlement. Elle est établie en deux exemplaires, un pour le service gestionnaire, un pour le propriétaire.

4.7.2 MODIFICATION OU REGULARISATION D'UN BRANCHEMENT EXISTANT

Le service gestionnaire se réserve le droit de demander le dépôt d'un nouveau dossier de demande de raccordement au réseau pluvial, pour régulariser le branchement existant (cas d'un branchement borgne par exemple) ou pour compléter le dossier antérieur.



4.8 ENTRETIEN, REPARATION ET RENOUVELLEMENT

4.8.1 PARTIE PUBLIQUE DU BRANCHEMENT

La surveillance, l'entretien, et les réparations des branchements, accessibles et contrôlables depuis le domaine public sont à la charge du service gestionnaire. La surveillance, l'entretien, les réparations et la mise en conformité des branchements non accessibles et non contrôlables depuis le domaine public restent à la charge des propriétaires. Ce dernier point vise particulièrement les ouvrages tels que les gouttières, dont le curage ne pourra être réalisé par les moyens classiques.

4.8.2 PARTIE PRIVEE DU BRANCHEMENT

Chaque propriétaire assurera à ses frais l'entretien, les réparations, et le maintien en bon état de fonctionnement de l'ensemble des ouvrages de la partie privée du branchement jusqu'à la limite de la partie publique.

4.9 CAS DES LOTISSEMENTS ET RESEAUX PRIVES COMMUNS

4.9.1 DISPOSITIONS GENERALES POUR LES RESEAUX PRIVE

Les lotissements de la commune de Saint-Renan sont soumis au présent règlement d'assainissement pluvial. Les caractéristiques techniques des branchements décrites précédemment s'appliquent aux lotissements. Le réseau privé principal sera implanté dans la mesure du possible, sous des parties communes (voies, etc.) pour faciliter son entretien et ses réparations.

4.9.2 DEMANDES DE BRANCHEMENTS

Le pétitionnaire du permis d'aménager déposera une demande de branchement générale au service gestionnaire. Le plan de masse coté des travaux comportera l'emprise totale de la voie, le profil en long du réseau jusqu'au raccordement sur collecteur public, l'ensemble des branchements sur le réseau. Les branchements sur des ouvrages privés devront être autorisés par leurs propriétaires.

4.9.3 EXECUTION DES TRAVAUX, CONFORMITE DES OUVRAGES

Le service gestionnaire se réserve le droit de contrôler en cours de chantier la qualité des matériaux utilisés et le mode d'exécution des réseaux privés et branchements. L'aménageur lui communiquera à sa demande, les résultats des essais de mécanique des sols relatifs aux remblais des collecteurs, des tests d'étanchéité des canalisations et le rapport de l'inspection vidéo permettant de vérifier l'état intérieur du collecteur. En l'absence d'éléments fournis par l'aménageur, un contrôle d'exécution pourra être effectué par le service gestionnaire, par inspection télévisée ou par tout autre moyen adapté, aux frais des aménageurs ou des copropriétaires. Dans le cas où des désordres seraient constatés, les aménageurs ou les copropriétaires seraient tenus de mettre en conformité les ouvrages.

Le réseau ne pourra être raccordé au réseau public et mis en service que s'il est conforme aux prescriptions du présent règlement, et si les plans de récolement fournis ont été approuvés.



4.9.4 ENTRETIEN ET REPARATION DES RESEAUX PRIVES

Les branchements, ouvrages et réseaux communs à plusieurs unités foncières devront être accompagnés d'une convention ou d'un acte notarié, définissant les modalités d'entretien et de réparation de ces ouvrages.

Lorsque les règles ou le cahier des charges du lotissement ne sont plus maintenus, il devra être créé une nouvelle identité (association syndicale libre, ...) qui définira les modalités d'entretien et de réparation future des branchements et du réseau principal. La répartition des charges d'entretien et de réparation du branchement commun à une unité foncière en copropriété, sera fixée par le règlement de copropriété.

4.9.5 CONDITIONS D'INTEGRATION AU DOMAINE PUBLIC

Les installations susceptibles d'être intégrées au domaine public devront satisfaire aux exigences suivantes :

- Intérêt général : collecteur susceptible de desservir d'autres propriétés, collecteur sur domaine privé recevant des eaux provenant du domaine public.
- Etat général satisfaisant des canalisations et des ouvrages, un diagnostic général préalable du réseau devra être réalisé (plan de récolement, inspection vidéo,...).
- Emprise foncière des canalisations et ouvrages suffisante pour permettre l'accès et l'entretien par camion hydrocureur, les travaux de réparation ou de remplacement du collecteur.
- L'emprise foncière devra être régularisée par un acte notarié. La collectivité se réserve le droit d'accepter ou de refuser l'intégration d'un collecteur privé au domaine public, et de demander sa mise en conformité.

5 SUIVI DES TRAVAUX – CONTROLES

5.1 SUIVI DES TRAVAUX

Afin de pouvoir réaliser un véritable suivi des travaux, le service gestionnaire devra être informé par le pétitionnaire au moins 8 jours avant la date prévisible du début des travaux. L'agent du service gestionnaire est autorisé par le propriétaire à entrer sur la propriété privée pour effectuer ce contrôle. Il pourra demander le dégagement des ouvrages qui auraient été recouverts.

5.2 CONTROLE DE CONFORMITE

La mairie procédera, lors de la mise en service des ouvrages, à une visite de conformité dont l'objectif est de vérifier notamment :

- Pour les ouvrages de rétention : le volume de stockage, le calibrage des ajutages, les pentes du radier, le fonctionnement des pompes d'évacuation en cas de vidange non gravitaire, les dispositions de sécurité et d'accessibilité, l'état de propreté générale,
- Les dispositifs d'infiltration,
- Les conditions d'évacuation ou de raccordement au réseau.



Par ailleurs, le service gestionnaire se réserve le droit de vérifier, avant tout raccordement au réseau public, que les installations intérieures remplissent bien les conditions requises. Dans le cas où des défauts seraient constatés, le propriétaire devrait y remédier à ses frais.

5.3 CONTROLE DES OUVRAGES PLUVIAUX

Les ouvrages de rétention doivent faire l'objet d'un suivi régulier, à la charge des propriétaires : curages et nettoyages réguliers, vérification des canalisations de raccordement, vérification du bon fonctionnement des installations (pompes, ajutages), et des conditions d'accessibilité. Une surveillance particulière sera faite pendant et après les épisodes de crues. Il en sera de même pour les autres équipements spécifiques de protection contre les inondations : clapets, portes étanches, etc.

Ces prescriptions seront explicitement mentionnées dans le cahier des charges de l'entretien des copropriétés et des établissements collectifs publics ou privés. Des visites de contrôle des bassins seront effectuées par le service gestionnaire. Les agents devront avoir accès à ces ouvrages sur simple demande auprès du propriétaire ou de l'exploitant. En cas de dysfonctionnement avéré, un rapport sera adressé au propriétaire ou à l'exploitant pour une remise en état dans les meilleurs délais.

Le service gestionnaire pourra demander au propriétaire d'assurer en urgence l'entretien et le curage de ses ouvrages.


5.4 CONTROLES DES RESEAUX ET AUTRES OUVRAGES PRIVES

Le service gestionnaire pourra être amené à effectuer tout contrôle qu'il jugera utile pour vérifier le bon fonctionnement du réseau et des ouvrages spécifiques (dispositifs de prétraitement, ...).

L'accès à ces ouvrages devra lui être permis. En cas de dysfonctionnement avéré, le propriétaire devra remédier aux défauts constatés en faisant exécuter à ses frais, les nettoyages ou réparations prescrits. Le service gestionnaire pourra demander au propriétaire d'assurer en urgence l'entretien et la réparation de ses installations privées.

ANNEXE

Carte de zonage d'assainissement pluvial

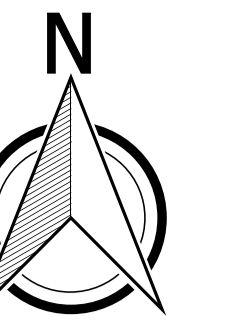

COMMUNE DE SAINT-RENAN

Schéma directeur d'assainissement pluvial

ZONAGE D'ASSAINISSEMENT
DES EAUX PLUVIALES

Légende

- | | |
|--|--|
| <p>Zonage PLU</p> <ul style="list-style-type: none"> Zones urbaines 1AU 1AUE 2AU 2AUL 2AUE Autres zones | <p>Réseau EP existant</p> <ul style="list-style-type: none"> Canalisations Fossés Ouvrages de rétention existants Exutoires Cours d'eau |
|--|--|

Pour les zones urbaines et à urbaniser, la règle générale suivante s'applique :

- Pour toute nouvelle construction générant une imperméabilisation supplémentaire : Gestion à la parcelle par infiltration des eaux pluviales (avec trop-plein éventuel).
- Pour tout nouveau projet d'aménagement ou de réaménagement générant une imperméabilisation supplémentaire : Gestion des eaux pluviales au maximum par infiltration. Si l'infiltration s'avère difficile, création d'ouvrage de régulation avec rejet des eaux pluviales maximum de 3 l/s/ha (3 l/s minimum)

- Emplacement envisagé pour un bassin de rétention
- Bassin versant intercepté par le bassin de rétention

Echelle : 1/5500 Date : Avril 2016 Format : A0



Bureau d'Etudes Eau et Environnement
B3E - Agence Bretagne
50 rue du Président Sadate
29000 QUIMPER
tél : 02 98 74 39 24 / fax : 02 98 74 30 56

