


COMMUNE de BEAUVAIS

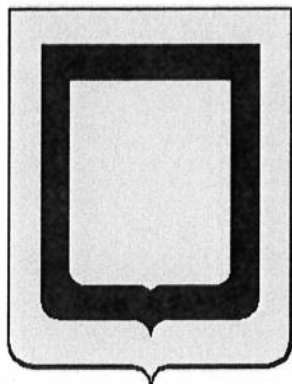

*Beauvais
sur Tescou*

CARTE COMMUNALE

3.1 – RESEAU EAU POTABLE

Document arrêté par le Conseil
Municipal de BEAUVAIS, le
01/08/2006

Document arrêté
après enquête publique
et délibération du Conseil
Municipal en date du 31.01.2008
A BEAUVAIS, le 31.01.2008
Le Maire,


Georges ROQUES




Accepté par
le Préfet du Tarn
A Albi, le

CARTE COMMUNALE
BEAUVAIS sur TESCOU
Zone U1 : Village

Adduction eau potable
Echelle 1 / 4000

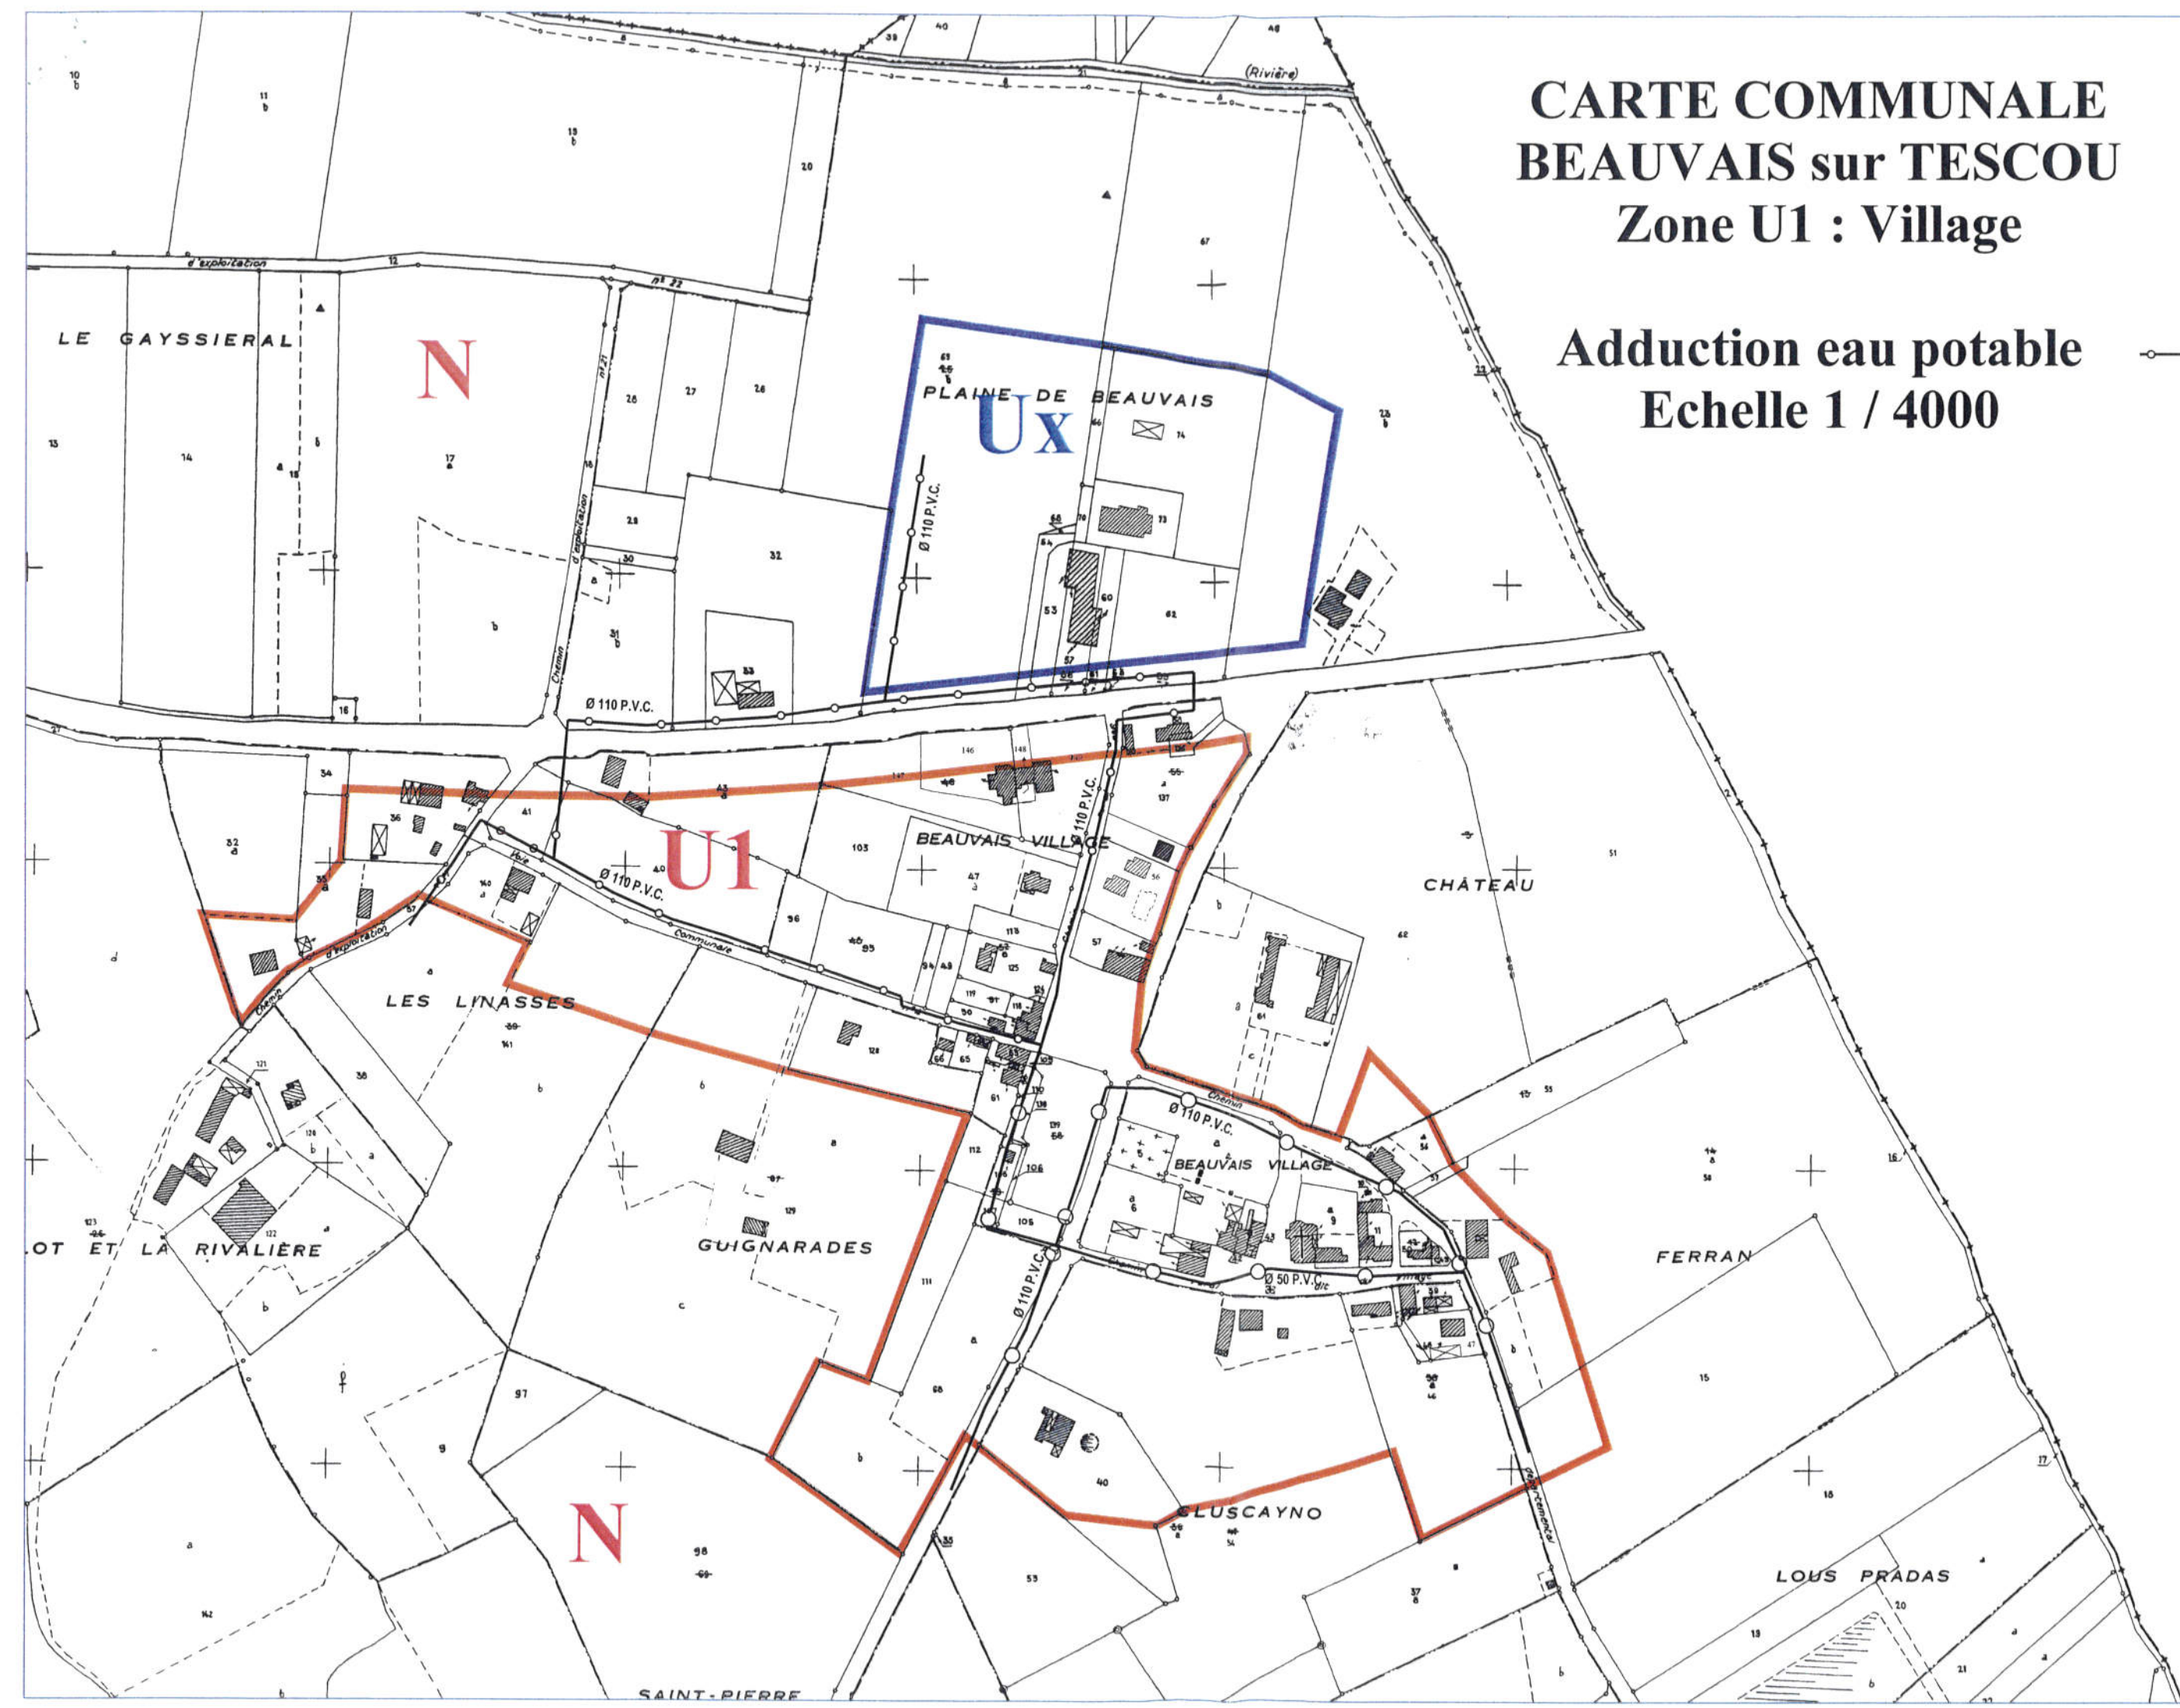


CARTE COMMUNALE
BEAUVAIS sur TESCOU
Zone U3 : Dalrieu
Adduction eau potable
Echelle 1 / 4000

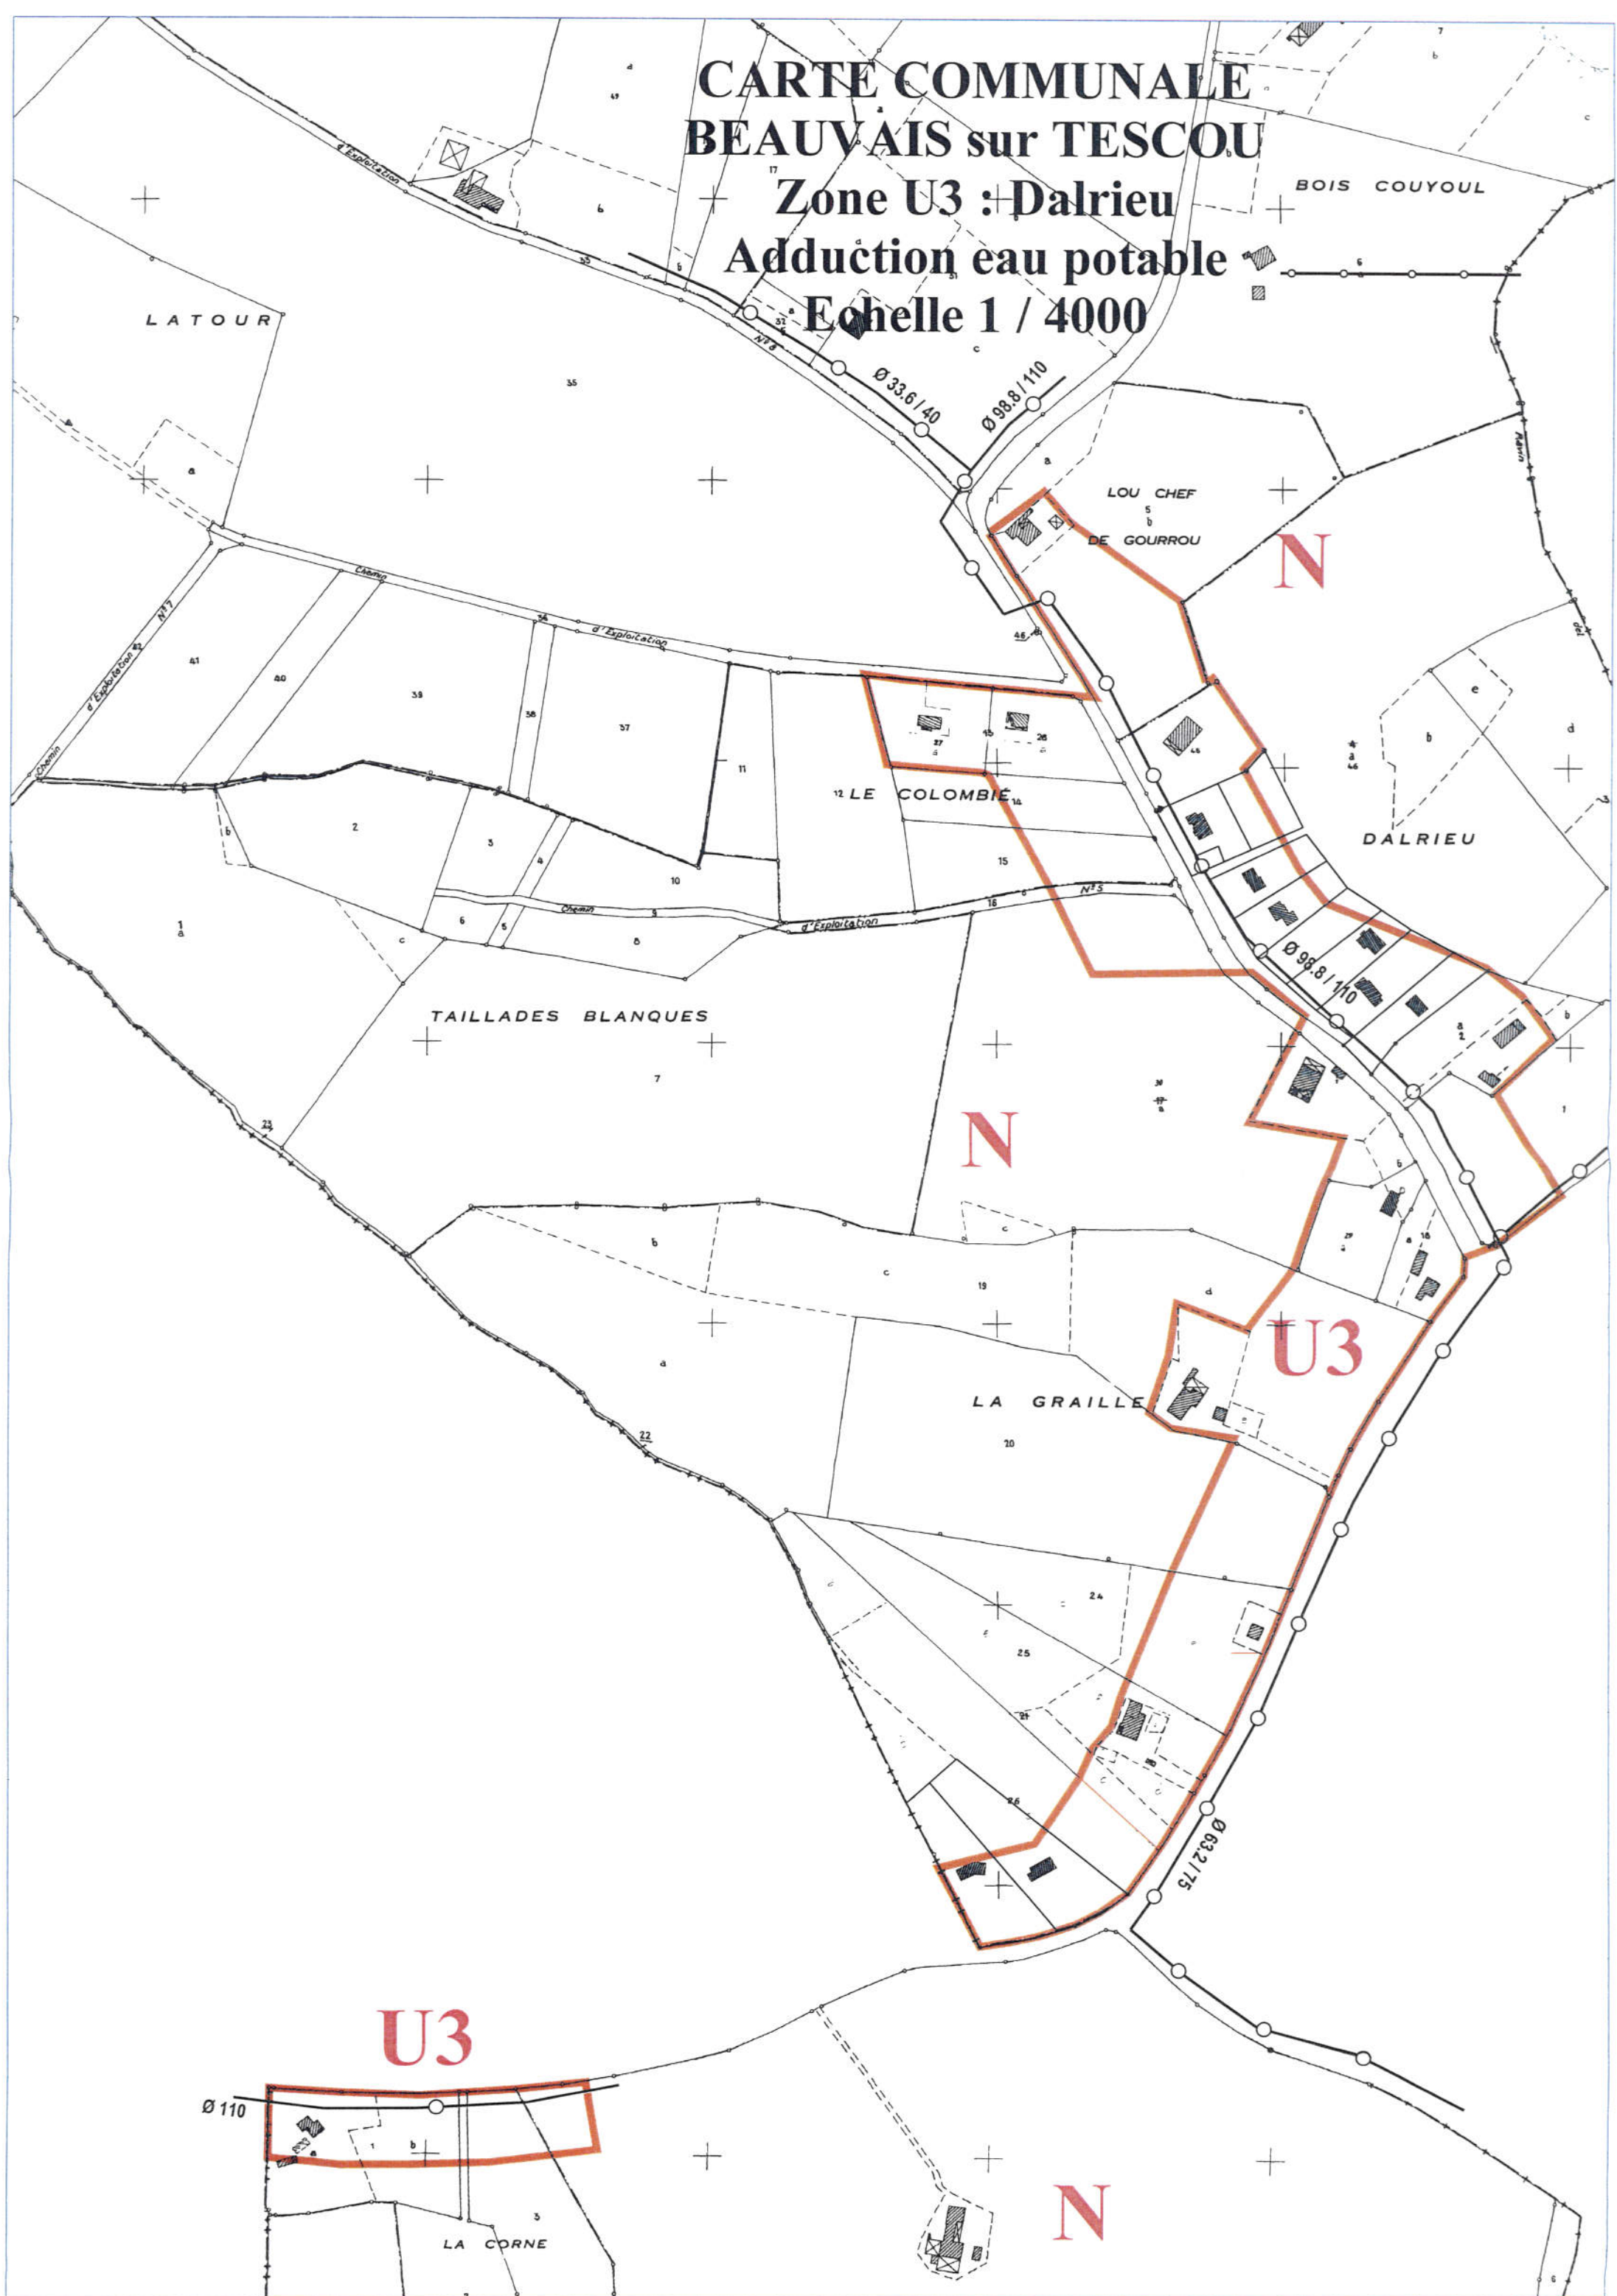

CARTE COMMUNALE
BEAUVAIS sur TESCOU
Zone U4 : St Catherine

Adduction eau potable

Echelle 1/4000

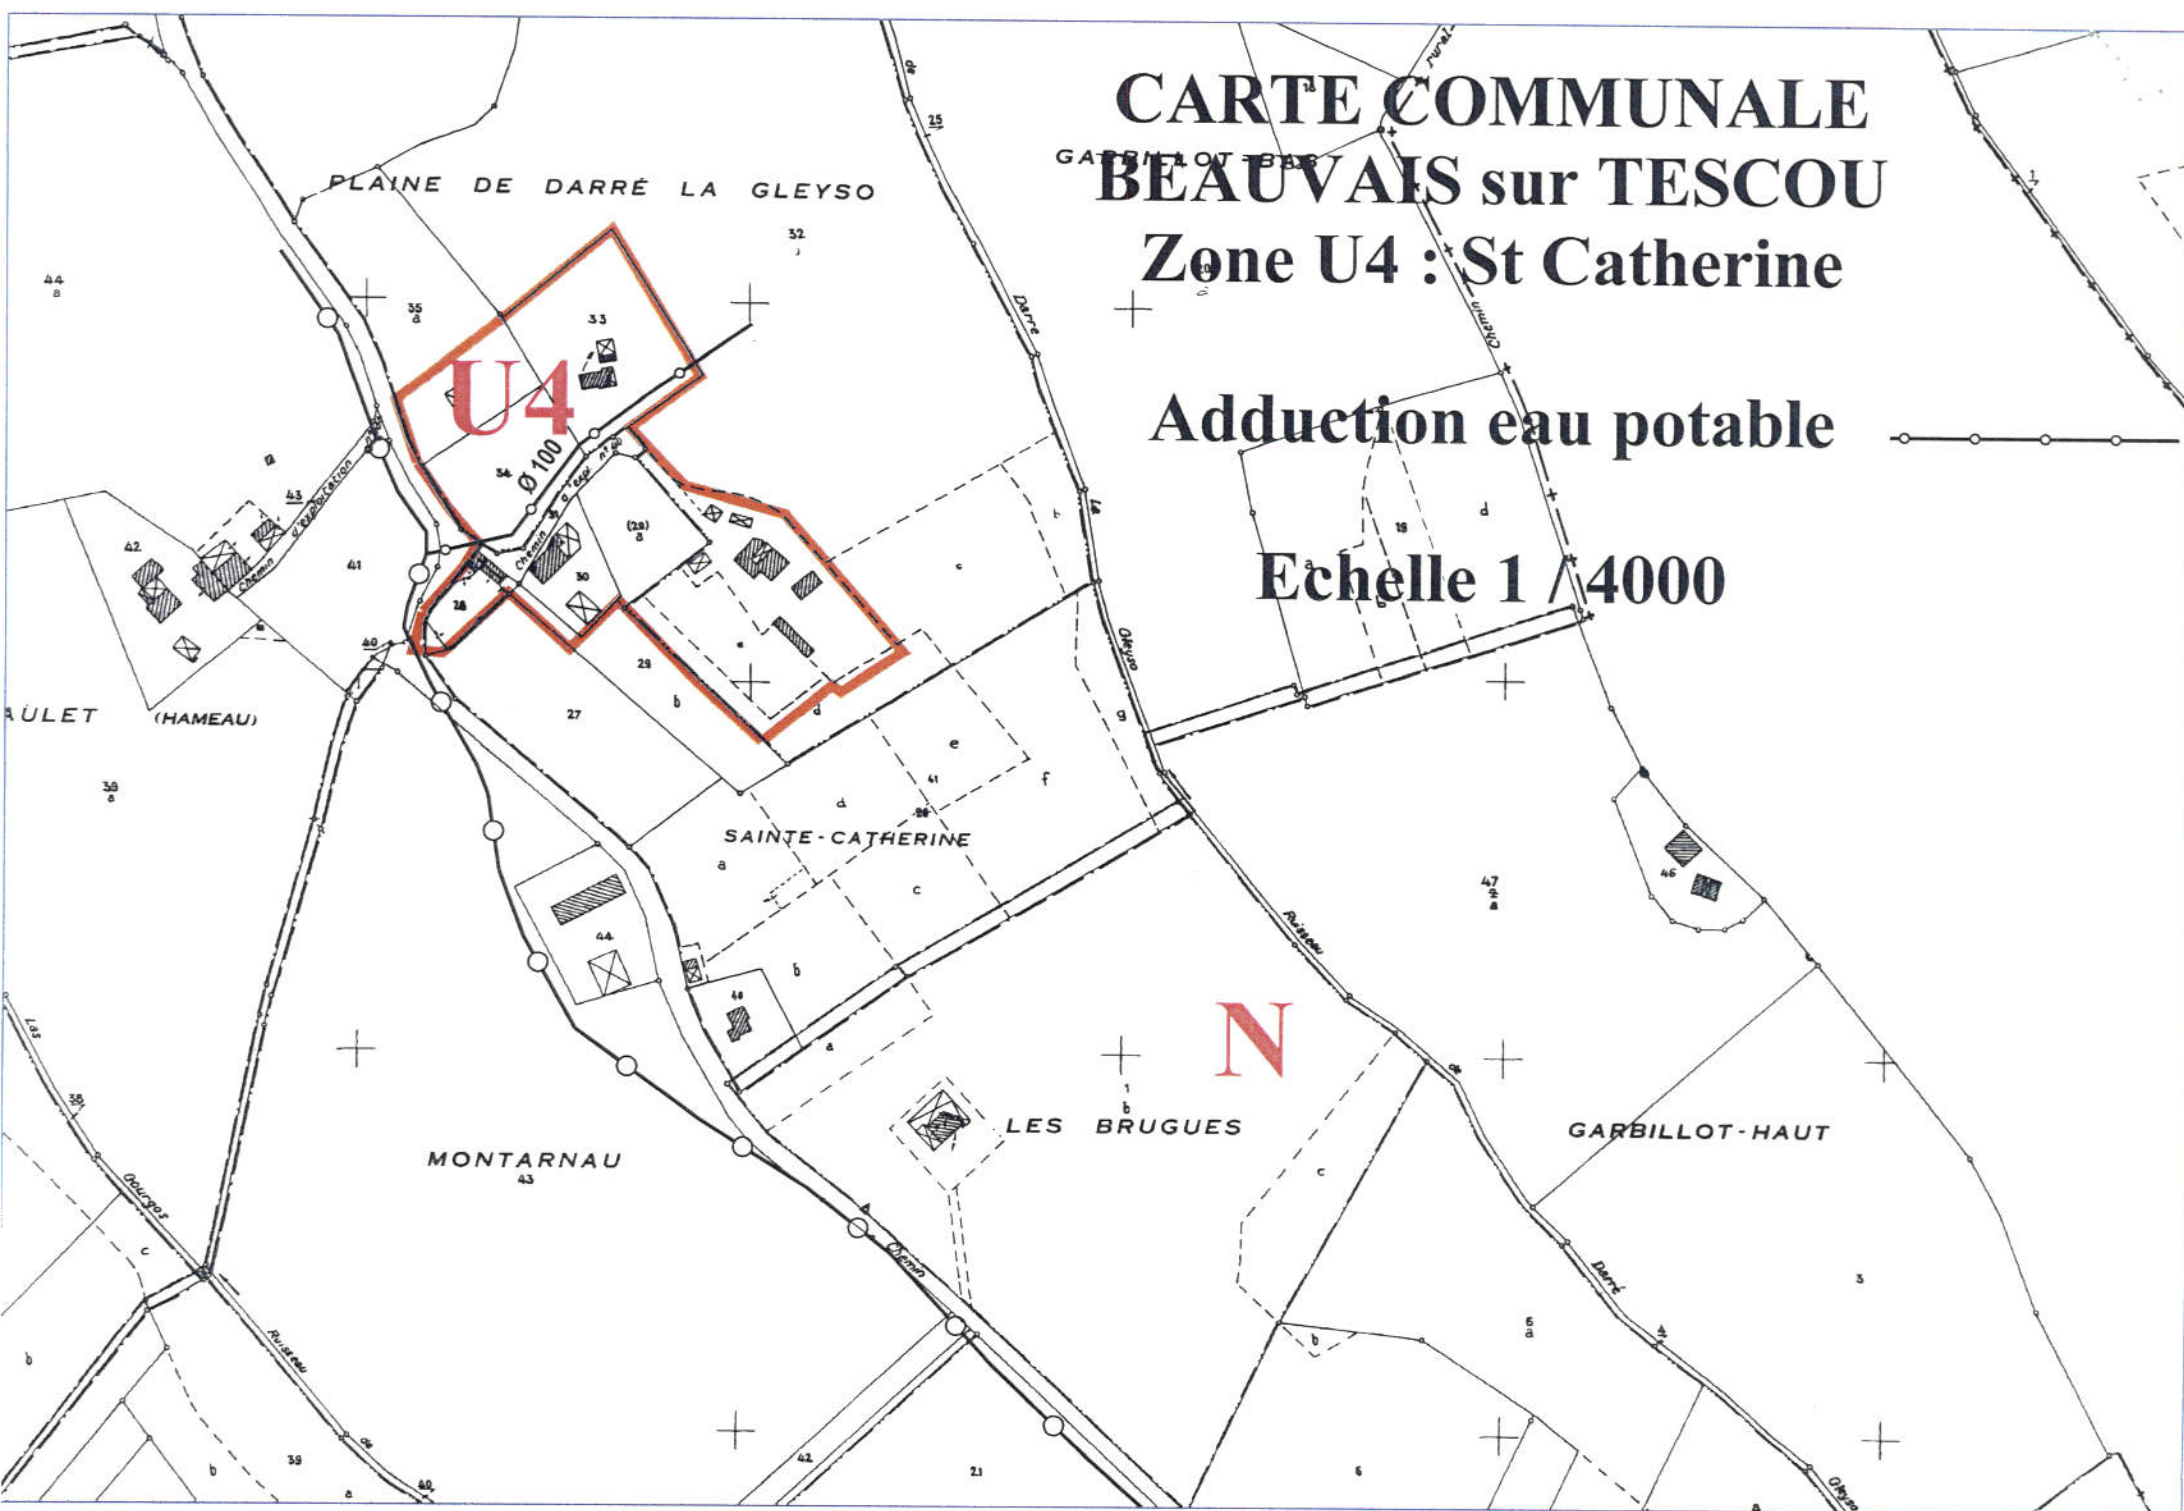

CARTE COMMUNALE BEAUVAIS sur TESCOU Zone U2 : Grato Galino

Adduction eau potable
Echelle 1 / 4000

